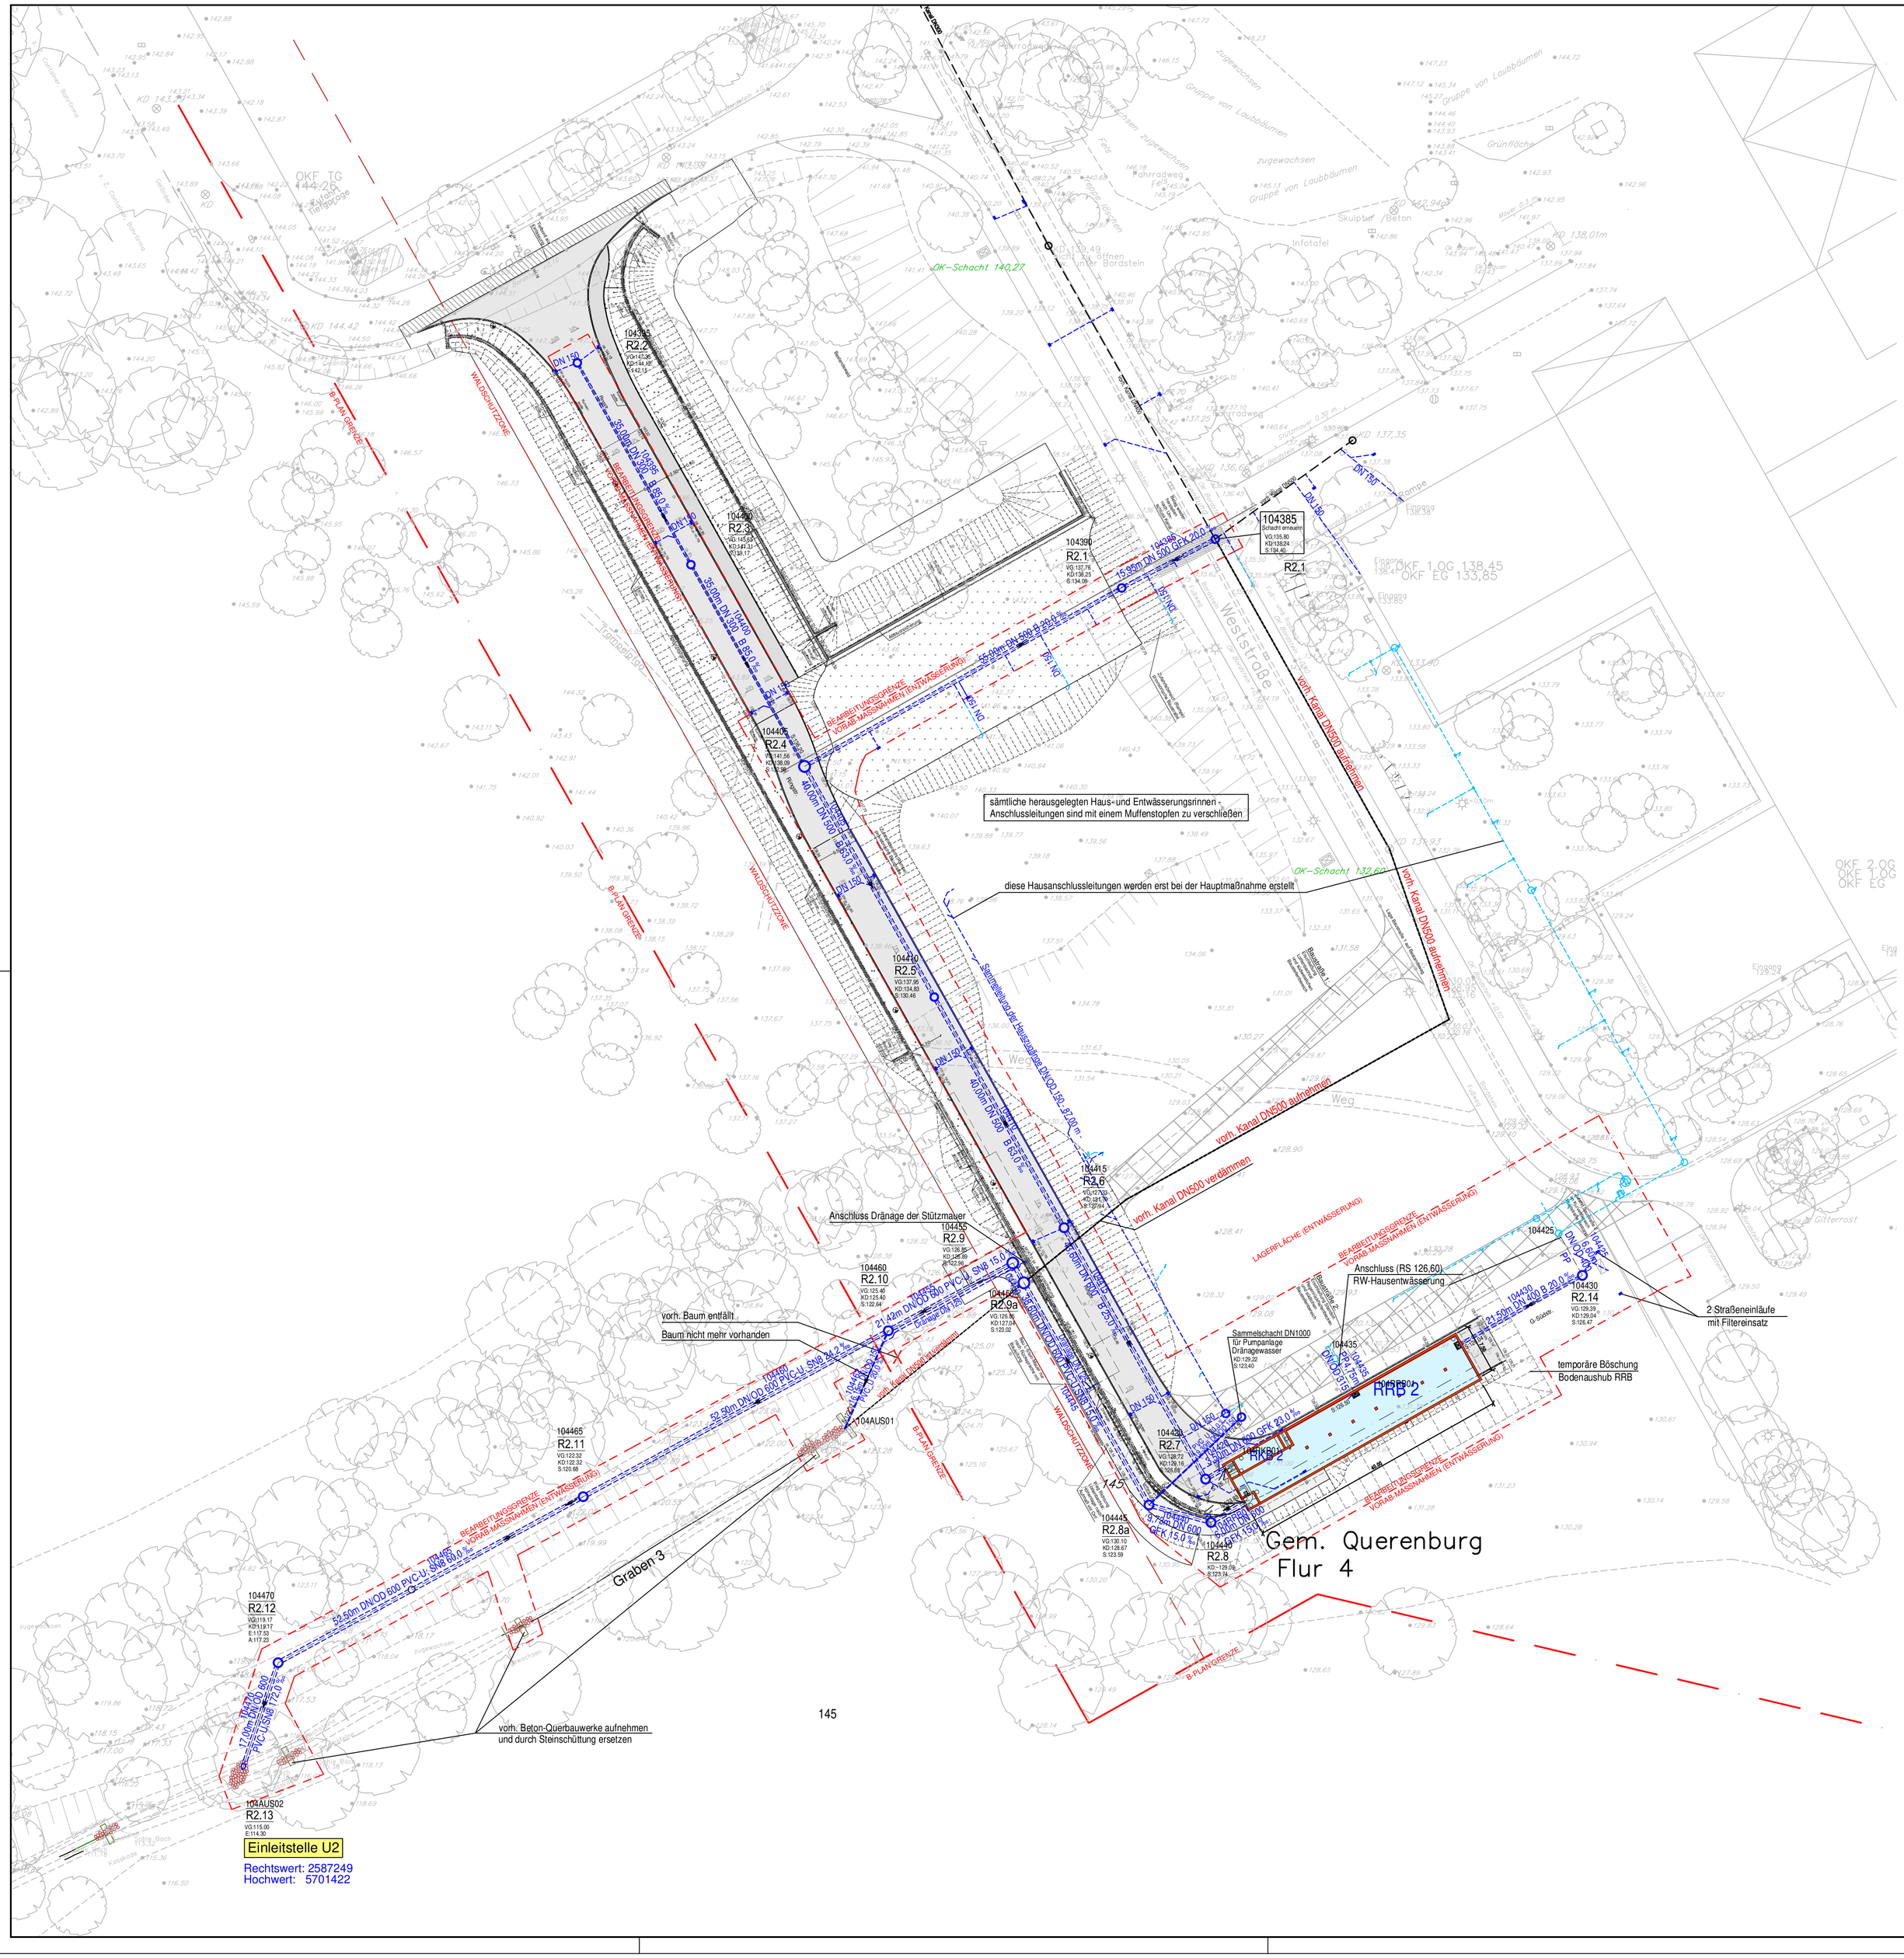


ISY-Bau Nr. eingetragen	02.04.2014	Knaack	07
vorh. entfallender Kanal DN 500 hervorgehoben	14.03.2014	Knaack	06
KD-Höhen angepasst, Lageplandarstellung nur Vorabmaßnahme	28.08.2013	Knaack	05
Haltung von 104385 bis R2.4 geändert	01.08.2013	Knaack	04
Haltungen vom RRB2 nach R2.11 geändert, Sammelleitung westl. Hauszugänge	01.08.2013	Knaack	03
Anschlussleitung des südwestlichen Straßeneinlaufes der Weststraße	21.02.2013	Knaack	02
RW der Hausentwässerung und Straßeneinläufe an Entwässerungskanal angeschlossen	20.12.2012	Knaack	01
Änderung	**Datum**	**Name**	**Index**

Bauteil:	Planinhalt Architekt:	Plannummer Architekt: GD-_FGP_5_04-_LA_GE_KAN_x_07_-	Index
Geschoss:	Planinhalt Fachplaner:	Plannummer Fachplaner	Index

Planverfasser (extern):
HENN ARCHITEKTEN
Dipl.-Ing. Willi Hördemann
INGENIEURGESELLSCHAFT mbH
Ingenieurbüro für Tiefbau und Wasserwirtschaft
Berliner Platz 3 - 44579 Castrop-Rauxel
Tel: (0 23 05) 94 79 -0 - Fax: (0 23 05) 94 79 -30
www.hoerdemann.de email: info@hoerdemann.de

Bauherr(in):
Bau- und Liegenschaftsbetrieb NRW Dortmund
Emil-Figge Str. 91, 44227 Dortmund

Nutzer / Mieter(in):
Ruhr-Universität Bochum
Universitätsstr. 150, 44801 Bochum

BLB NRW
Bau- und Liegenschaftsbetrieb NRW
Dortmund
Emil-Figge-Straße 91
D - 44227 Dortmund
Telefon: +49 231 99535 - 0
Telefax: +49 231 99535 - 990
E-Mail: do.poststelle@blb.nrw.de
Internet: www.blb.nrw.de

Projekt: 10-12-2188-09-001 (SAP-/Projekt-Nummer)	DO,NB,RUB GD Ersatzbau (Projektbezeichnung)
Wirtschaftseinheit / Liegenschaft: WE2188 (Wirtschaftseinheitsnummer)	Ruhr-Universität Bochum Universitätsstr. 150, 44801 Bochum (Wirtschaftseinheits- / Liegenschaftsbezeichnung)
Objekt/Bauwerk/Gebäude GE2188 (Objekt-/Bauwerks-/Gebäude-Nr.)	GD Universitätsstr. 150, 44801 Bochum (Objekt-/Bauwerks-/Gebäudebezeichnung)

Planbezeichnung/Darstellung: Lageplan RKB2, RRB2, Einleitungsstelle U2	Bauteil / Trakt:
	Geschoss / Anlage:
Planschlüssel: GD-_FGP_5_04-_LA_GE_KAN_Lageplan_07_-.dwg	Planinhalt: Lageplan

Dateipfad: D:\A1_alte_Projekte\2012\15_12 RUB Umplanung RRB 2\Büro\Pläne Ausführung mit Stempel\

Modell-Name: Lageplan-Längenschnitt_20140402.dwg	Plotttsiltabelle: acad.stb	Planart:	Ausführungsplanung
Layout-Name: GD-_FGP_5_04-_LA_GE_KAN_Lageplan_07_-	Gezeichnet: 11.09.2012 (Lepolt) Knaack	Fachbereich:	(U) Bauing [.-wesen]
Xref: / Bild:	Entwurfsverfasser (gem.§70 BauO NRW):	Blatt-Nr.: 3-1-U_01	Maßstab: 1:500
		Blattgrösse: 780 x 594	
		Plotdatum: 11.Jul. 2019 8:59	Index 07