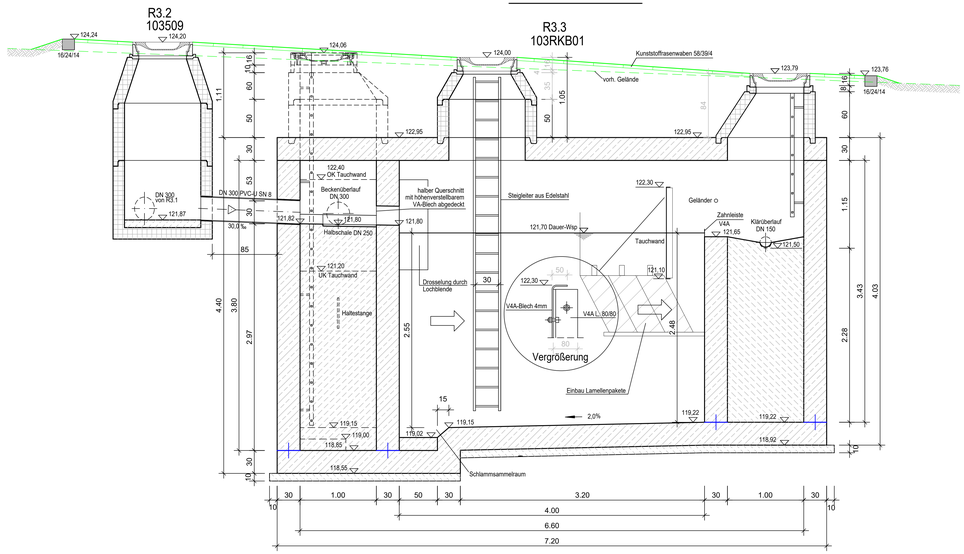
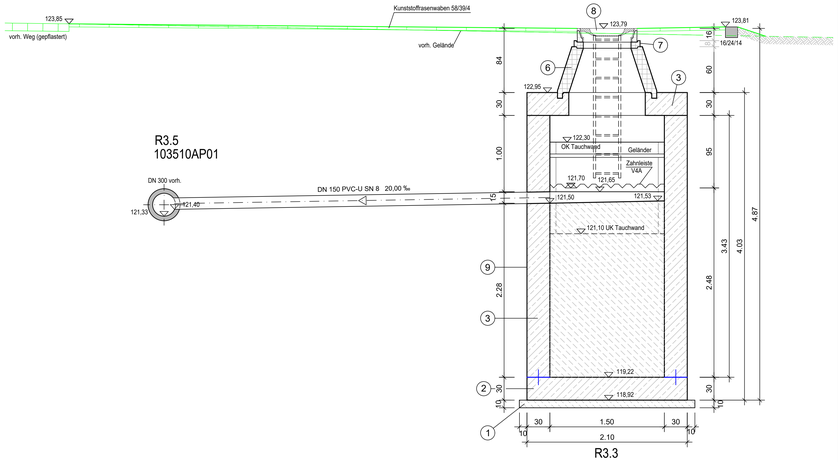
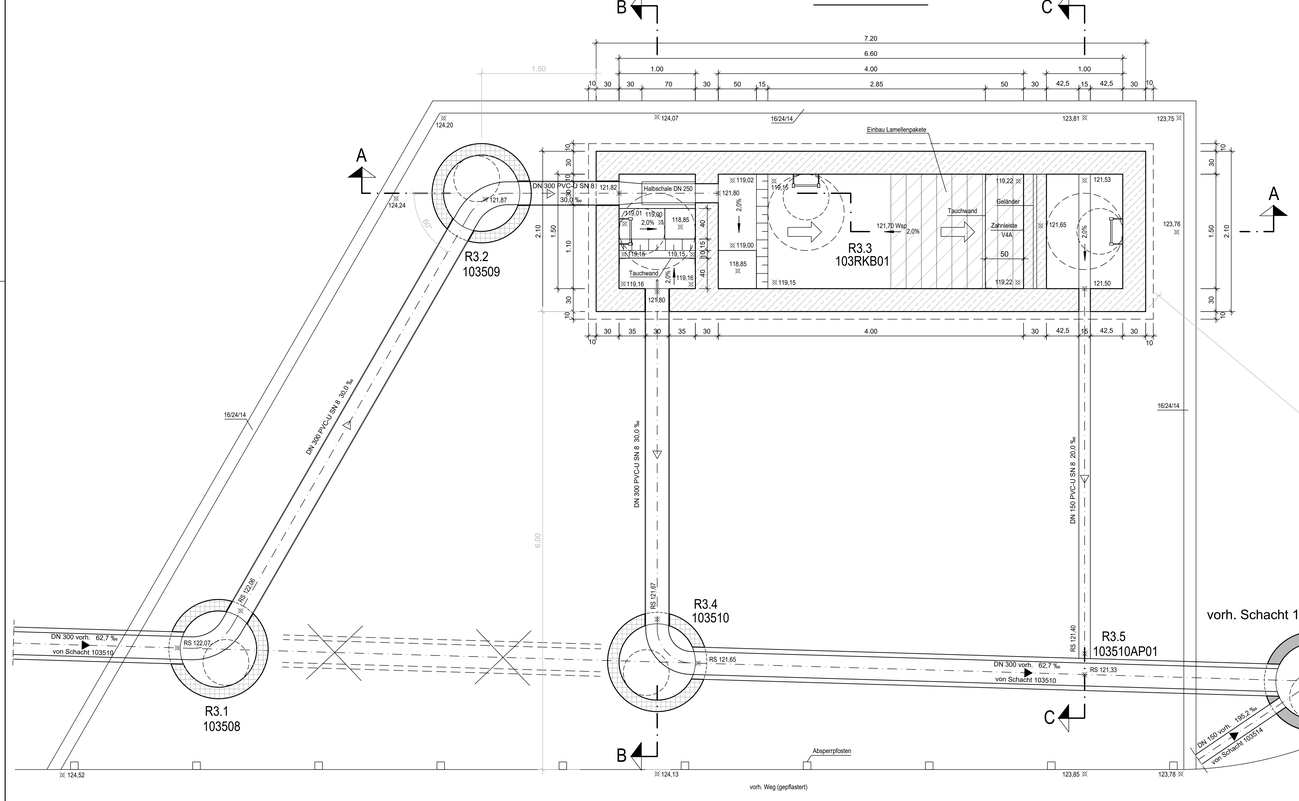
## SCHNITT A - A



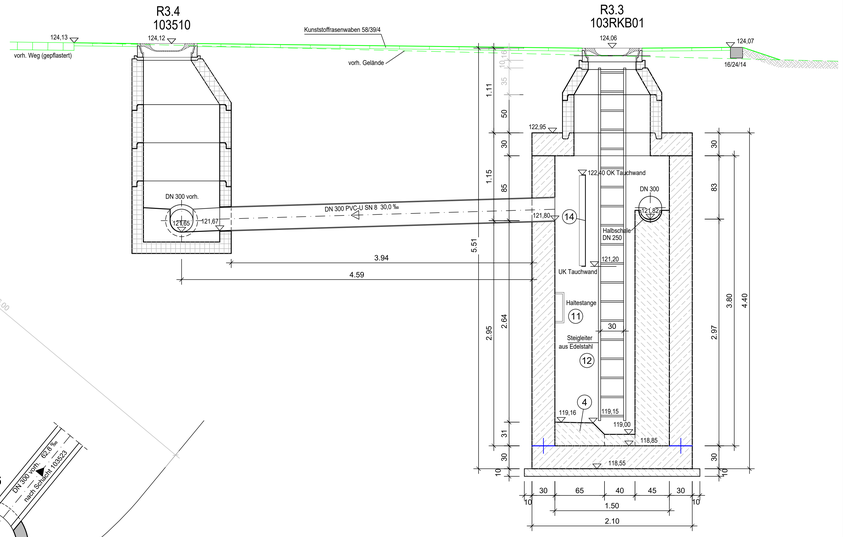

## SCHNITT C - C




## GRUNDRISS




## SCHNITT B - B




## Baustoffliste

für Bauwerke aus Stahlbeton, Schachtaufbauteile in FBS-Beton

( zusätzlich zu diesen Festsetzungen
ist der Text der Auschreibung zu beachten)

1. Sauberkeitsschicht aus Beton C12/15, nach DIN 1045
2. Sohlenplatte aus Stahlbeton mind. C20/25 (WU), nach DIN 1045
3. Wände und Decke aus Stahlbeton mind. C20/25 (WU), nach DIN 1045; Stahlüberdeckung = 3,5 cm; für das Bauwerk ist eine geprüfte statische Berechnung vorzulegen
4. Bermen und Gerinne aus Beton C20/25 (WU), nach DIN 1045
5. Fußauflagering FAR-M 1000 x 250 x 200 nach DIN 4034, Teil 1
6. Schachthals SH-M 1000 / 625 x 600 nach DIN 4034, Teil 1 Wandstärke = 15 cm
7. Auflagering AR-V 625 x 80 nach DIN 4034, Teil 1 Wandstärke = 12 cm
8. Schachtabdeckung mit Schmutzfänger nach DIN 1229
9. Schachtringe und Wände mit Isolieranstrich streichen, Bitumen 400 G / M2 oder glw.
10. Sicherheitssteigbügel DIN V 19555-Typ B- ST, Steigmaß = 25 cm
11. Haltestange aus St. V4A
12. Sicherheitssteigleiter aus St. V4A Fabr. Hailo oder glw., Steigmaß = 28 cm
13. Geländer aus ST. V4A, Handlauf u. Pfosten Ø 45 mm Querholme Ø 30 mm
14. Tauchwand aus Stahlblech V4A, 4 mm

Die Dicke der Wände, der Bodenplatte und der Deckenplatte wird durch die Statik vorgegeben.


Dipl.-Ing. Willi Hördemann
INGENIEURGESELLSCHAFT mbH
Ingenieurbüro für Tiefbau und Wasserwirtschaft
Berliner Platz 3 - 44579 Castrop-Rauxel
Tel: (0 23 05) 94 79 -0 - Fax: (0 23 05) 94 79 -30
www.hoerdemann.de email: info@hoerdemann.de
Castrop-Rauxel, im Juli 2012
Bauherr(in):
Nutzer / Mieter(in):

BLB NRW
Bau- und Liegenschaftsbetrieb NRW
Dortmund
Emil-Figge-Straße 91
D - 44227 Dortmund
Telefon: +49 231 99535 - 0
Telefax: +49 231 99535 - 990
E-Mail: do.poststelle@blb.nrw.de
Internet: www.blb.nrw.de


| | |
|---|---|
| Projekt: | Sanierung der Regenwassereinleitungen zum Lottenbach und Nebengewässern |
| 40-12-2188-06-076 | |
| SAP-Projekt-Nummer | Projektbezeichnung |
| Wirtschaftseinheit / Liegenschaft: | Ruhr-Universität Bochum |
| 2188 | Universitätsstr. 150, 44801 Bochum |
| Wirtschaftseinheitsnummer | Wirtschaftseinheits- / Liegenschaftsbezeichnung |
| Objekt/Bauwerk/Gebäude | |
| Objekt-/Bauwerks-/Gebäude-Nr. | Objekt-/Bauwerks-/Gebäudebezeichnung |

| | |
|---|---|
| Planbezeichnung/Darstellung | Bauteil / Trakt: |
| Bauwerkszeichnung | Geschoss / Anlage: |
| Regenklärbecken 3 | Planinhalt: Detail |

| | | | |
|---|---|---|---|
| Dateipfad | | | |
| Modell-Name: 3-5-U_08_RKB 3.dwg | Plottabelle: | Planart: | Ausführungsplanung |
| Layout-Name: RKB 3 neu | Gezeichnet: 02.07.2012 Lepolt | Fachbereich: | (U) Bauing [-wesen] |
| Änd. / Index | Zur Ausführung freigegeben! | Dateiname: | 3-5-U_08 |
| | | Maßstab: | 1:25 |
| | | Koordinaten: | 1350 * 804 |
| | | Plotdatum: 26.Jun.2026 14:35 | Index |