Baustoffliste


für Bauwerke aus Stahlbeton, Schachtaufbauteile in FBS-Beton

(zusätzlich zu diesen Festsetzungen
ist der Text der Auschreibung zu beachten)


1. Sauberkeitsschicht aus Beton C12/15, nach DIN 1045
2. Sohlenplatte aus Stahlbeton mind. C35/45 (WU), nach DIN 1045
3. Wände und Decke aus Stahlbeton mind. C35/45 (WU), nach DIN 1045; Stahlüberdeckung = 3,5 cm; für das Bauwerk ist eine geprüfte statische Berechnung vorzulegen
4. Bermen und Gerinne aus Beton C20/25 (WU), nach DIN 1045
5. Fußauflagering FAR-M 1000 x 250 x 200 nach DIN 4034, Teil 1
6. Schachthals SH-M 1000 / 625 x 350 nach DIN 4034, Teil 1 Wandstärke = 15 cm
7. Auflagering AR-V 625 x 40 nach DIN 4034, Teil 1 Wandstärke = 12 cm
8. Schachtabdeckung mit Schmutzfänger nach DIN 1229
9. Schachtringe und Wände mit Isolieranstrich streichen, Bitumen 400 G / M2 oder glw.
10. Sicherheitssteigbügel DIN V 19555-Typ B- ST, Steigmaß = 25 cm
11. Haltestange aus St. V4A
12. Sicherheitssteigleiter aus St. V4A, Steigmaß = 28 cm
13. Geländer aus ST. V4A, Handlauf u. Pfosten Ø 45 mm
14. Tauchwand aus Stahlblech V4A, 4 mm

Die Dicke der Wände, der Bodenplatte und der Deckenplatte wird durch die Statik vorgegeben.


SCHNITT A - A

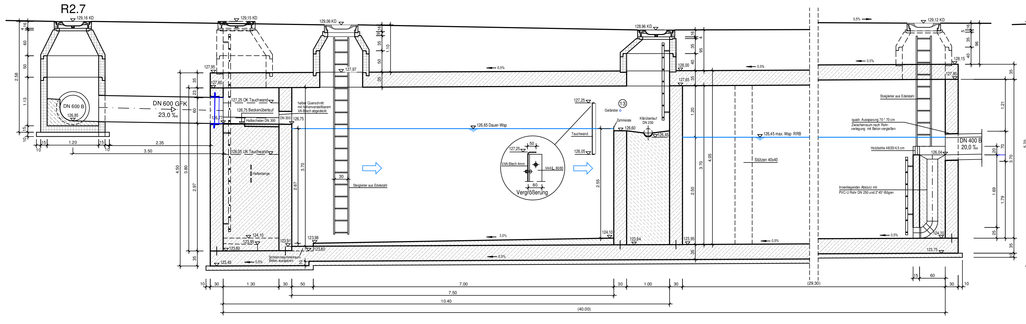


SCHNITT B - B

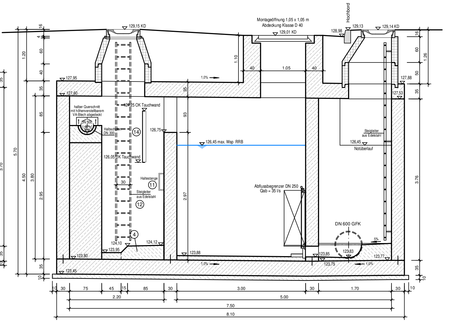

SCHNITT C - C

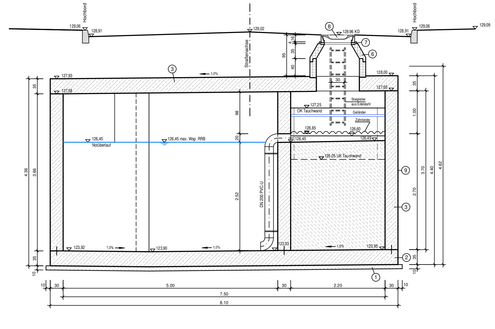

GRUNDRISS

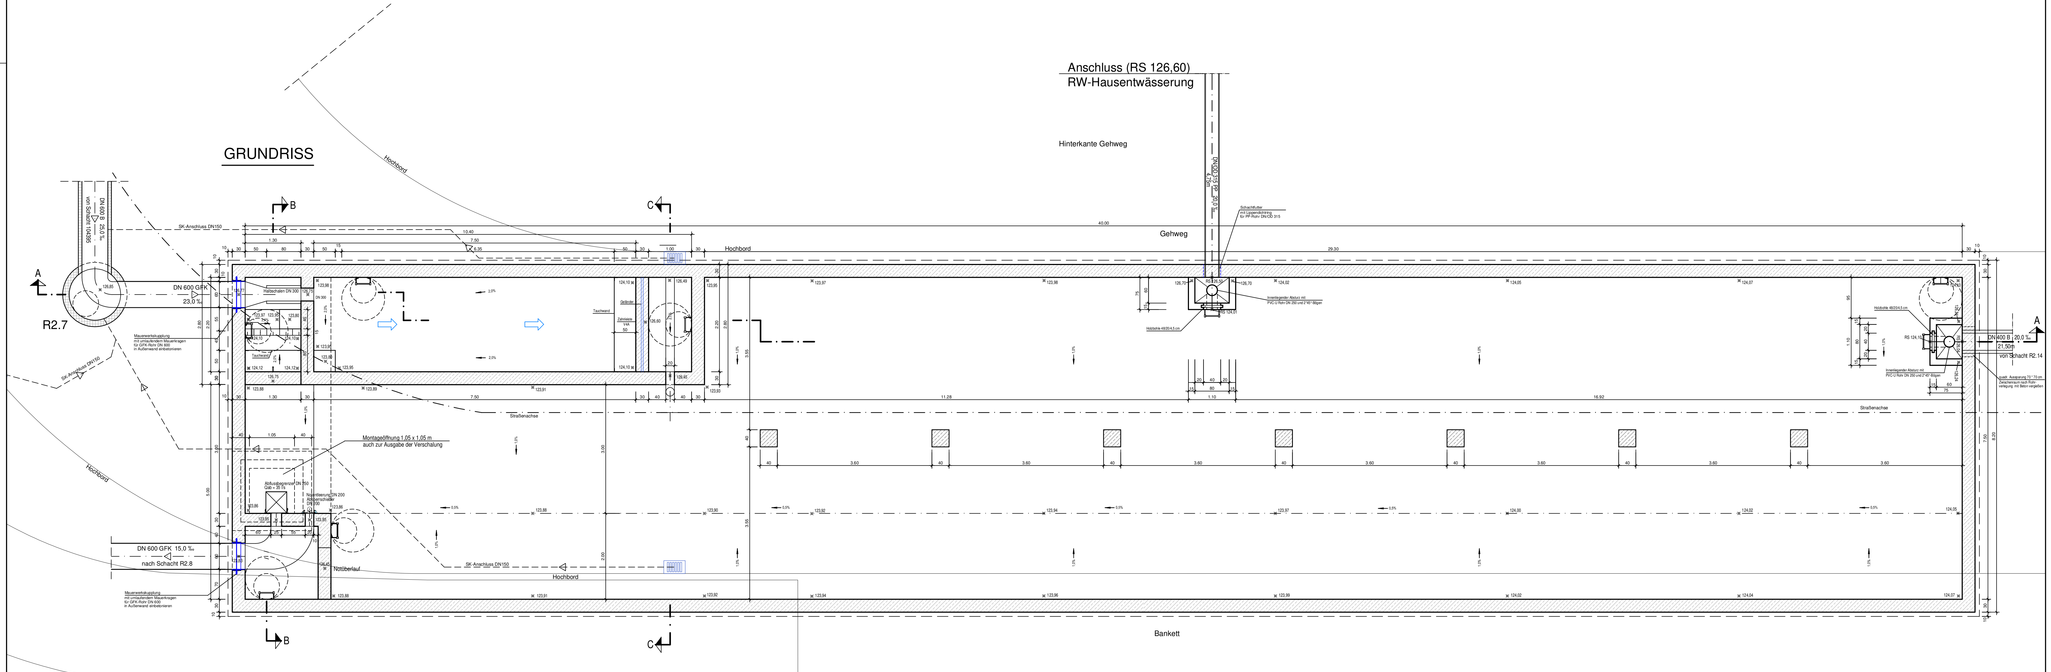

Montageöffnung; Einlaufkammer mit Einstieg	02.09.2013	Knaack	03
Mauerwerkskupplungen der einlaufenden Rohre eingetragen	20.08.2013	Knaack	02
RW-Leitung der Hausentwässerung und Absturztrichter nachgetragen	20.12.2012	Knaack	01

Änderung:	Name	Index
Bauteil: Planinhalt Architekt:	Plannummer Architekt: GD-_ FGP_5_04-_ LA_GE_KAN_x_03_	Index
Geschoss: Planinhalt Fachplaner:	Plannummer Fachplaner	Index

Planverfasser, Stempel:
HENN ARCHITEKTEN
Dipl.-Ing. Willi Hördemann
INGENIEURGESELLSCHAFT mbH
Ingenieurbüro für Tiefbau und Wasserwirtschaft
Berliner Platz 3 · · 44579 Castrop-Rauxel
Tel: (0 23 05) 94 79 -0 · Fax: (0 23 05) 94 79 -30
www.hoerdemann.de email: info@hoerdemann.de

Bauherr(in):
Bau- und Liegenschaftsbetrieb NRW Dortmund
Emil-Figge Str. 91, 44227 Dortmund

Nutzer / Mieter(in):
Ruhr-Universität Bochum
Universitätsstr. 150, 44801 Bochum

Bau- und Liegenschaftsbetrieb NRW
Dortmund
Emil-Figge-Straße 91
D - 44227 Dortmund
Telefon: +49 231 99535 - 0
Telefax: +49 231 99535 - 990
E-Mail: do.poststelle@blb.nrw.de
Internet: www.blb.nrw.de

Projekt:	DO,NB,RUB
10-12-2188-09-001 SAP-Projekt-Nummer	GD Ersatzbau Projektbezeichnung
Wirtschaftseinheit / Liegenschaft:	Ruhr-Universität Bochum
WE2188 Wirtschaftseinheitsnummer	Universitätsstr. 150, 44801 Bochum Wirtschaftseinheits / Liegenschaftsbezeichnung
Objekt/Bauwerk/Gebäude	GD
GE2188 Objekt-/Bauwerks-/Gebäude-Nr.	Universitätsstr. 150, 44801 Bochum Objekt-/Bauwerks-/Gebäudebezeichnung

Planbezeichnung/Darstellung
Bauwerkszeichnung
Regenklärbecken 2 Regenrückhaltebecken 2

Bauteil / Trakt:
Geschoss / Anlage:
Planinhalt: Detail

Planschlüssel
GD-_ FGP_5_04-_ DE_GE_KAN_Detail RRB-RKB_03_.dwg

Dateipfad:
D:\A1_alle_Projekte\2012\15_12 RUB Umplanung RRB Z\Büro\Pläne Ausführung mit Stempel\

Modell-Name: RKB_RRB 2 Detail_Ausschr_20140326.dwg	Plotstiltabelle: uni-bo.ctb	Planart: Ausführungsplanung
Layout-Name: GD-_ FGP_5_04-_ DE_GE_KAN_Detail RRB-RKB	Gezeichnet: 31.07.2012 (Lepoth) Knaack	Fachbereich: (U) Bauing [.-wesen]
CAD: EARSTEN	Erstellt:	Maßstab: 1:50
		Blatt-Nr: 3-5-U_
		Blattgröße: 1160 x 594
	Erstwurfsverfasser (gem.§70 BauO NRW):	Plotdatum: 11 Jul. 2019 8:57 Index: 03