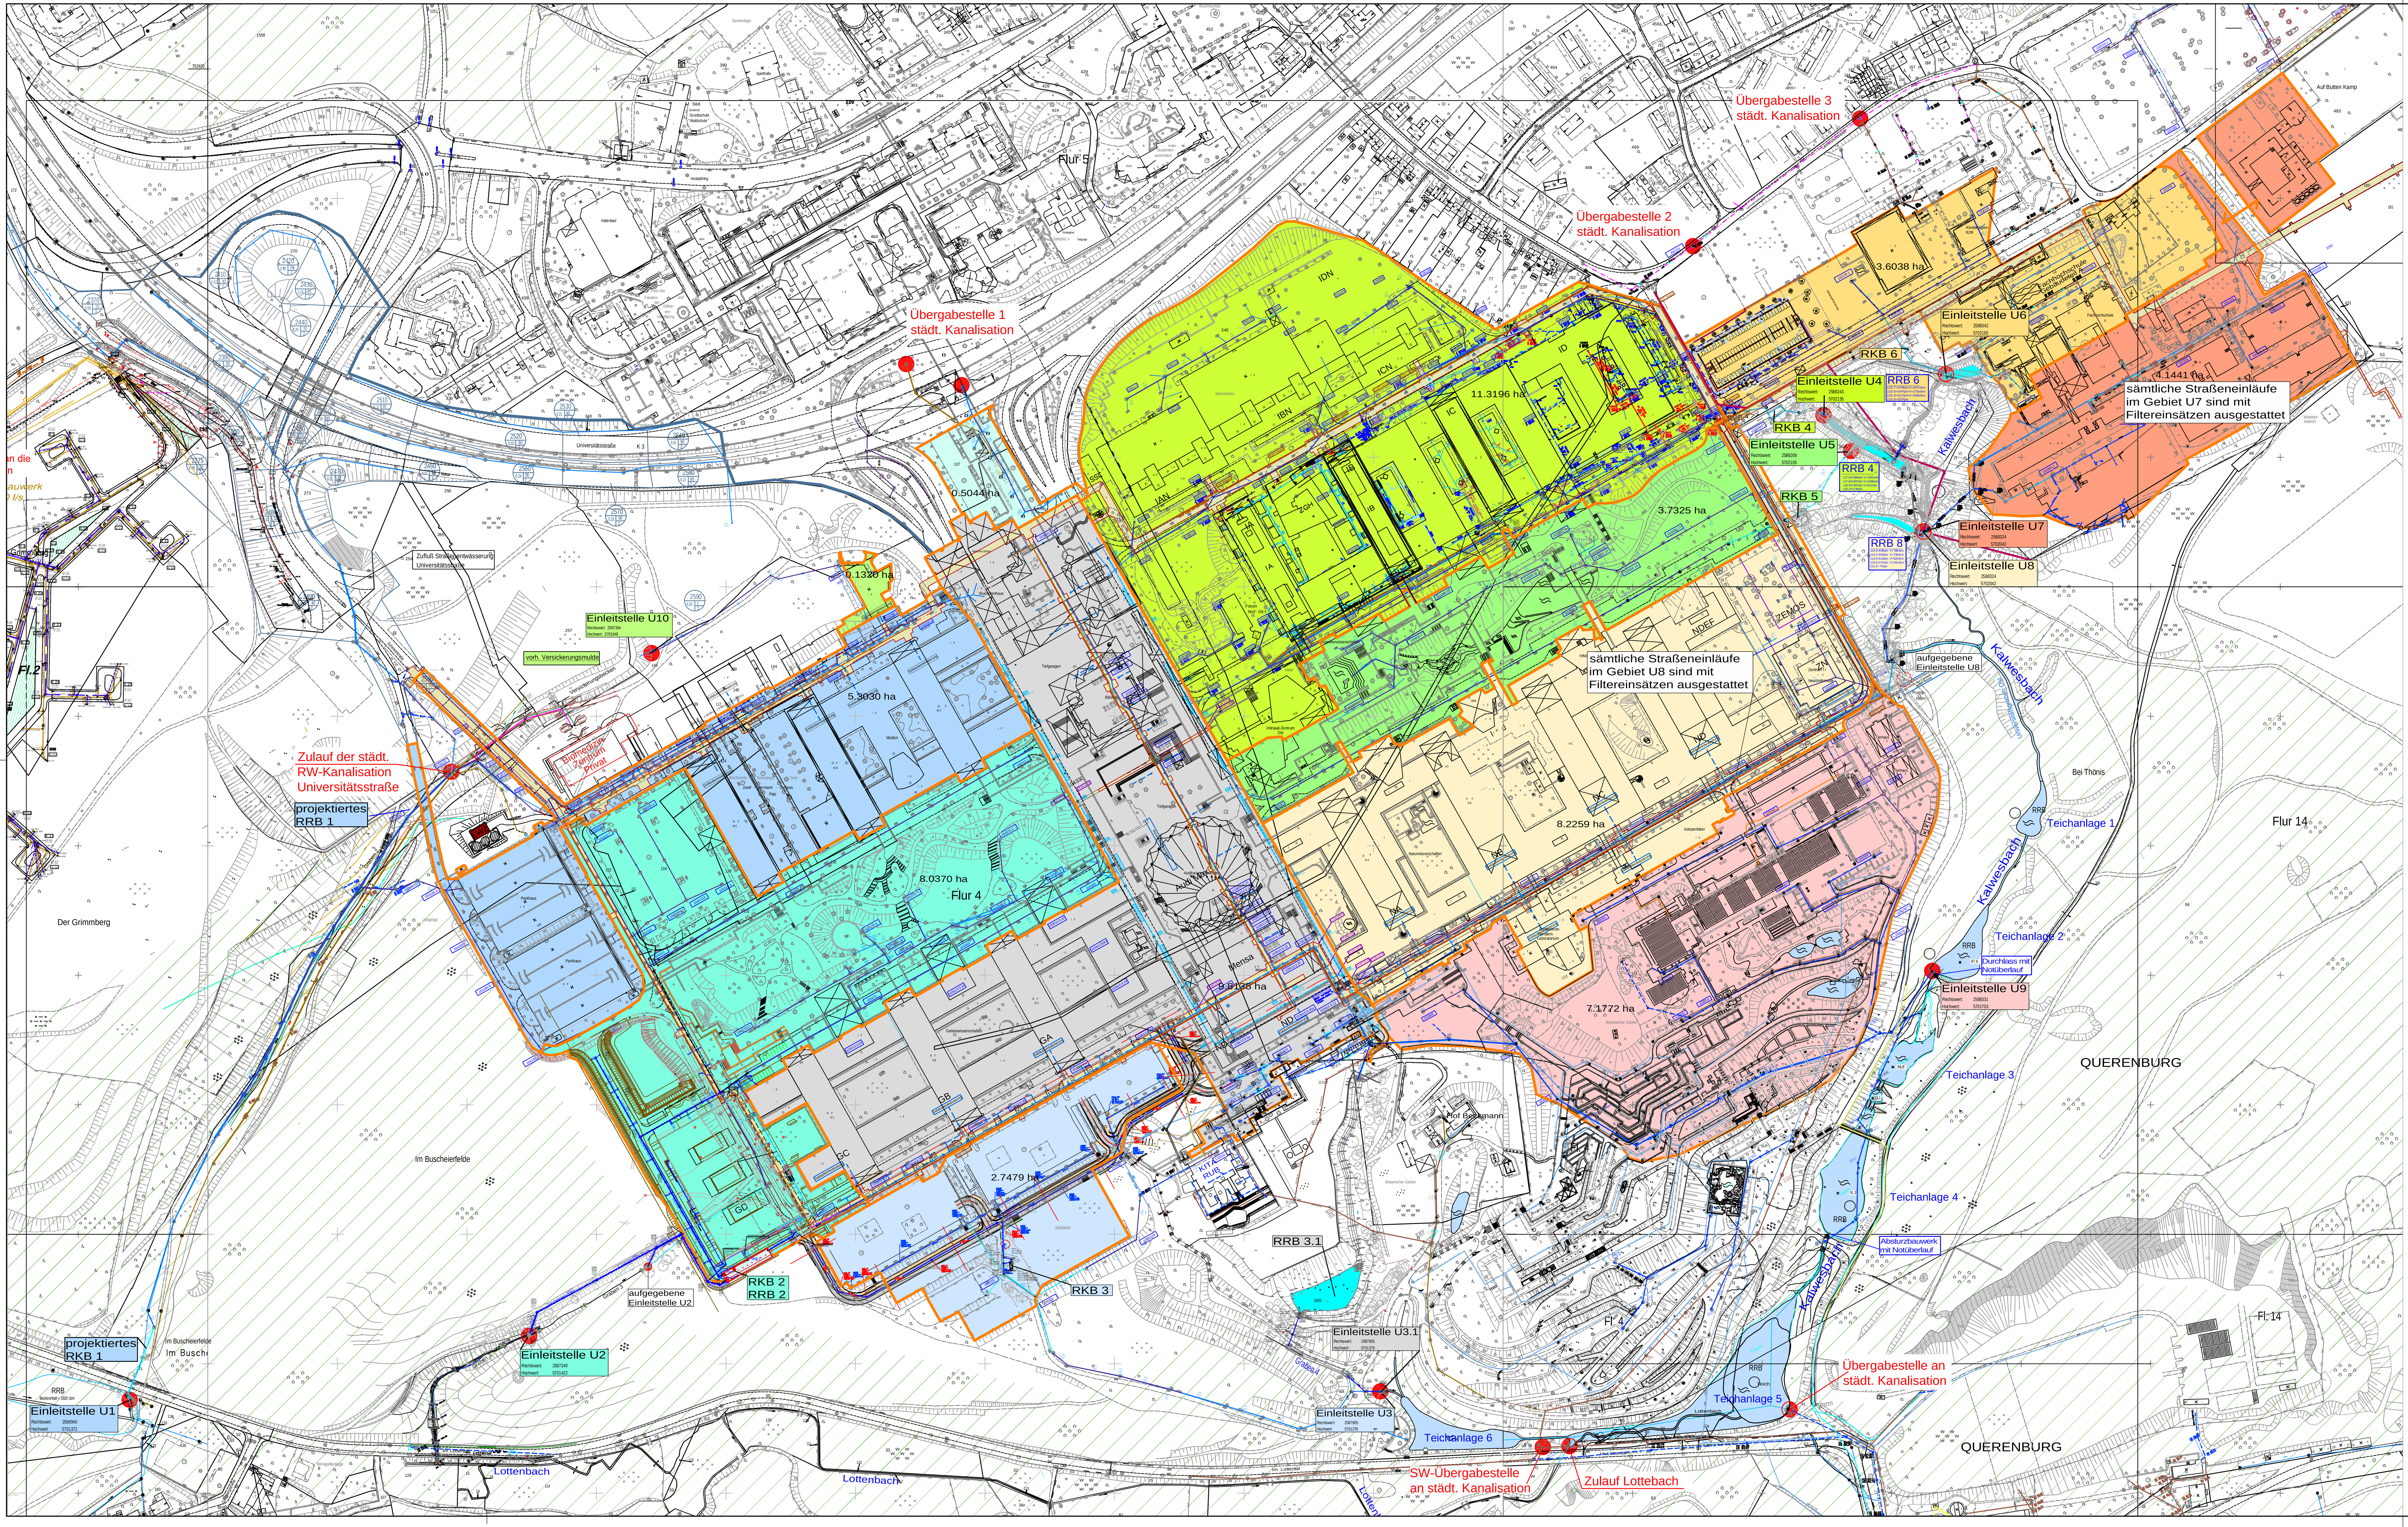


LEGENDE:

Einzugsgebiete mit Flächengröße der Einleitstellen in ha

Farbzuordnung Zuständigkeit	Flächen Nr.		Flächen-größe (ha)	Drossel-abfluss (l/s)	Rückhalt über	Reinigung über
RUB	Einleitung 1	=	5.3030 ha	-	ohne	ohne
RUB	Einleitung 2	=	8.0370 ha	47 (n=0.5)	RRB 2	RKB 2
RUB	Einleitung 3	=	2.7479 ha	-	ohne	RKB 3
RUB	Einleitung 3.1	=	9.8138 ha	154 (n=0.5)	RRB3.1	Beckensohle RRB 3.1
RUB	Einleitung 4	=	11.3196 ha	205 (n=0.5) (Einleitung 4 + 5)	RRB 4	RKB 4
RUB	Einleitung 5	=	3.7325 ha		RRB 4	RKB 5
HS-BO	Einleitung 6	=	3.6038 ha	32 (n=0.5)	RRB 6+4	RKB 6
HS-BO	Einleitung 7	=	4.1441 ha	150 (n=1.0) (Einleitung 7 + 8)	RRB 8	Straßeneinlauf mit Filter
RUB	Einleitung 8	=	8.2259 ha		RRB 8	Straßeneinlauf mit Filter
RUB	Einleitung 9	=	7.1772 ha	-	ohne	ohne
RUB	Einleitung 10	=	0.1320 ha	Versickerung	Versickerung	ohne
RUB	Einleitung 11	=	0.5044 ha	-	ohne	ohne

HS-G BO — Hochschule für Gesundheit mit Sportwissenschaften

Einleitstelle in das Gewässer bzw. Übergabepunkt ins städt. Kanalnetz

Zuständigkeitsgrenze zwischen RUB und Hochschule-BO

Landschaftsschutzgebiet

Naturschutzgebiet

Schmutzwasser-Kanal

Regenwasser-Kanal

Mischwasser-Kanal

Brauchwasserleitung

Datum:	Bearbeiter(in):	geprüft:	Vermerk:	Index:

WEBER Ingenieure

Weber-Ingenieure GmbH
Lange Straße 42 44579 Castrop-Rauxel
Tel.: 02305 / 9479-0 Fax: 02305 / 9479-30
www.weber-ing.de

Bauherr(in):
Bau-und Liegenschaftsbetrieb NRW Dortmund
Emil-Figge-Str. 91, 44227 Dortmund

Nutzer / Mieter(in):
Ruhr-Universität Bochum
Universitätsstr.150, 44801 Bochum

BLB NRW

Bau- und Liegenschaftsbetrieb NRW
Dortmund

Emil-Figge-Straße 91
D - 44227 Dortmund
Telefon: +49 231 99535 - 0
Telefax: +49 231 99535 - 990
E-Mail: do.poststelle@blb.nrw.de
Internet: www.blb.nrw.de

Projekt:
10-12-2188-13-001
SAP-/Projekt-Nummer
RUB
Bestand
Projektbezeichnung

Wirtschaftseinheit / Liegenschaft:
WE2188
Wirtschaftseinheitsnummer
Ruhr-Universität Bochum
Universitätsstr. 150, 44801 Bochum
Wirtschaftseinheits- / Liegenschaftsbezeichnung

Objekt/Bauwerk/Gebäude
GE00__
Objekt-/Bauwerks-/Gebäude-Nr.
Universitätsstr. 150, 44801 Bochum
Objekt-/Bauwerks-/Gebäudebezeichnung

Planbezeichnung/Darstellung: Übersichtslageplan RW-Kanalbestand	Bauteil / Trakt: RUB-Gesamt
	Geschoss / Anlage:
Planschlüssel: 2188_FGP_9_05--_SC_GE_KAN_übersicht_--:-.dwg	Planinhalt: RUB-Einzugsgebiete-Übersichtslageplan

Dateipfad: ---			
Modell-Name: ---		Plottstiltabelle: _	Planart: Bestandsplan
Layout-Name: ---		Gezeichnet: 14.12.2023 Knaack	Fachbereich: Entwässerung
XRef:	Bild:	Entwurfsverfasser (gem. §70 BauO NRW):	Blatt-Nr.: 5-3-X_01 / Maßstab: 1:2000
			Blattgrösse: 1135x594
			Plotdatum: 16.04.2026 / Index