


## SCHNITT B - B

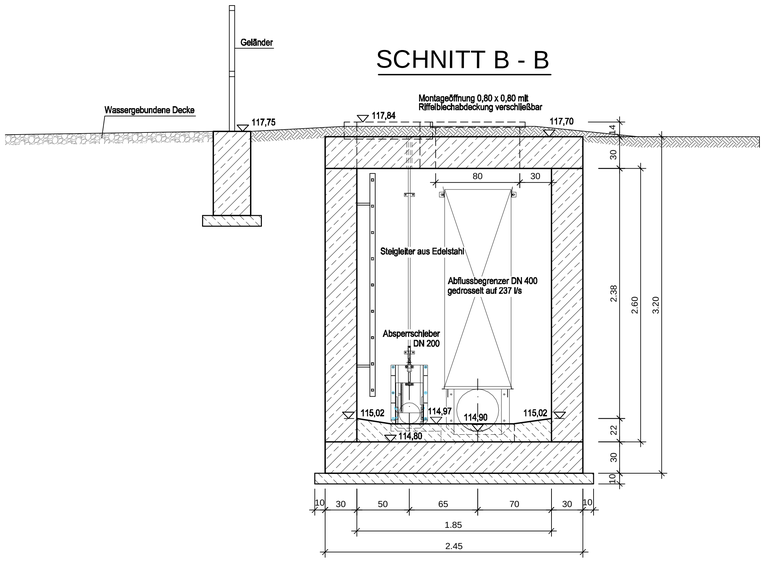


## SCHNITT C - C

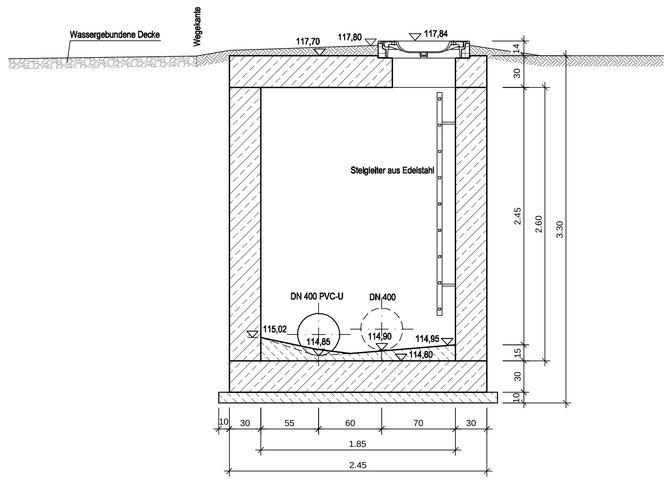


## SCHNITT A - A

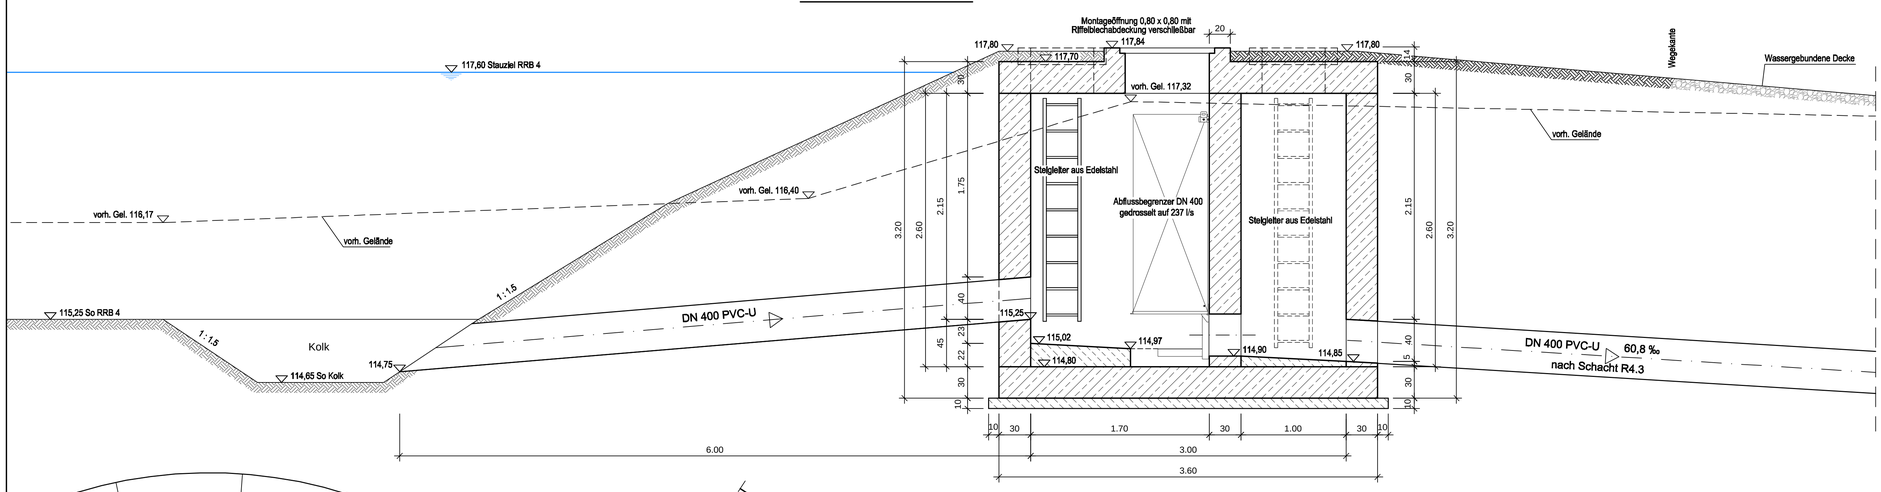


## GRUNDRISS





Dipl.-Ing. Willi Hördemann
INGENIEURGESELLSCHAFT mbH
Ingenieurbüro für Tiefbau und Wasserwirtschaft
Berliner Platz 3 - 44579 Castrop-Rauxel
Tel: (0 23 05) 94 79 -0 - Fax: (0 23 05) 94 79 -30
www.hoerdemann.de email: info@hoerdemann.de
Castrop-Rauxel, Im Febr. 2011
Bauherr(in):
Nutzer / Mieter(in):

Bau- und Liegenschaftsbetrieb NRW
Dortmund
Emil-Figge-Straße 91
D - 44227 Dortmund
Telefon: +49 231 99535 - 0
Telefax: +49 231 99535 - 990
E-Mail: do.poststelle@blb.nrw.de
Internet: www.blb.nrw.de


| | |
|---|---|
| Projekt: 40-12-2188-06-076 (SAP-/Projekt-Nummer) | Sanierung der Regenwassereinleitungen zum Lottenbach und Nebengewässern (Projektbezeichnung) |
| Wirtschaftseinheit / Liegenschaft: 2188 (Wirtschaftseinheitsnummer) | Ruhr-Universität Bochum, Universitätsstr. 150, 44801 Bochum (Wirtschaftseinheits- / Liegenschaftsbezeichnung) |
| Objekt/Bauwerk/Gebäude | |
| Objekt-/Bauwerks-/Gebäude-Nr. | Objekt-/Bauwerks-/Gebäudebezeichnung |

| | |
|---|---|
| Planbezeichnung/Darstellung: Bauwerkszeichnung Drosselbauwerk RRB 4 | Bauteil / Trakt: |
| | Geschoss / Anlage: |
| | Planinhalt: Detail |

| | | | |
|---|---|---|---|
| Dateipfad: D:\Eigene Dateien \PROJEKTE\2007\33_07 UNI-Bochum \Büro\Ausführungsplanung \Planunterlagen DWG \ | | | |
| Modell-Name: 35U_04.dwg | Plotstiltabelle: uni-bo.ctb | Planart: Ausführungsplanung | |
| Layout-Name: Drosselbauwerk RRB 4 | Gezeichnet: 10.01.2011 Lepolt | Fachbereich: (U) Bauing [.-wesen] | |
| Mod: Blo: | Zur Ausführung freigegeben! | Blatt-Nr.: 3-5-U_04 | Maßstab: 1:25 |
| | | Blattgröße: 970 x 794 | |
| | | Plotdatum: 19.Feb. 2014 12:02 | Index |