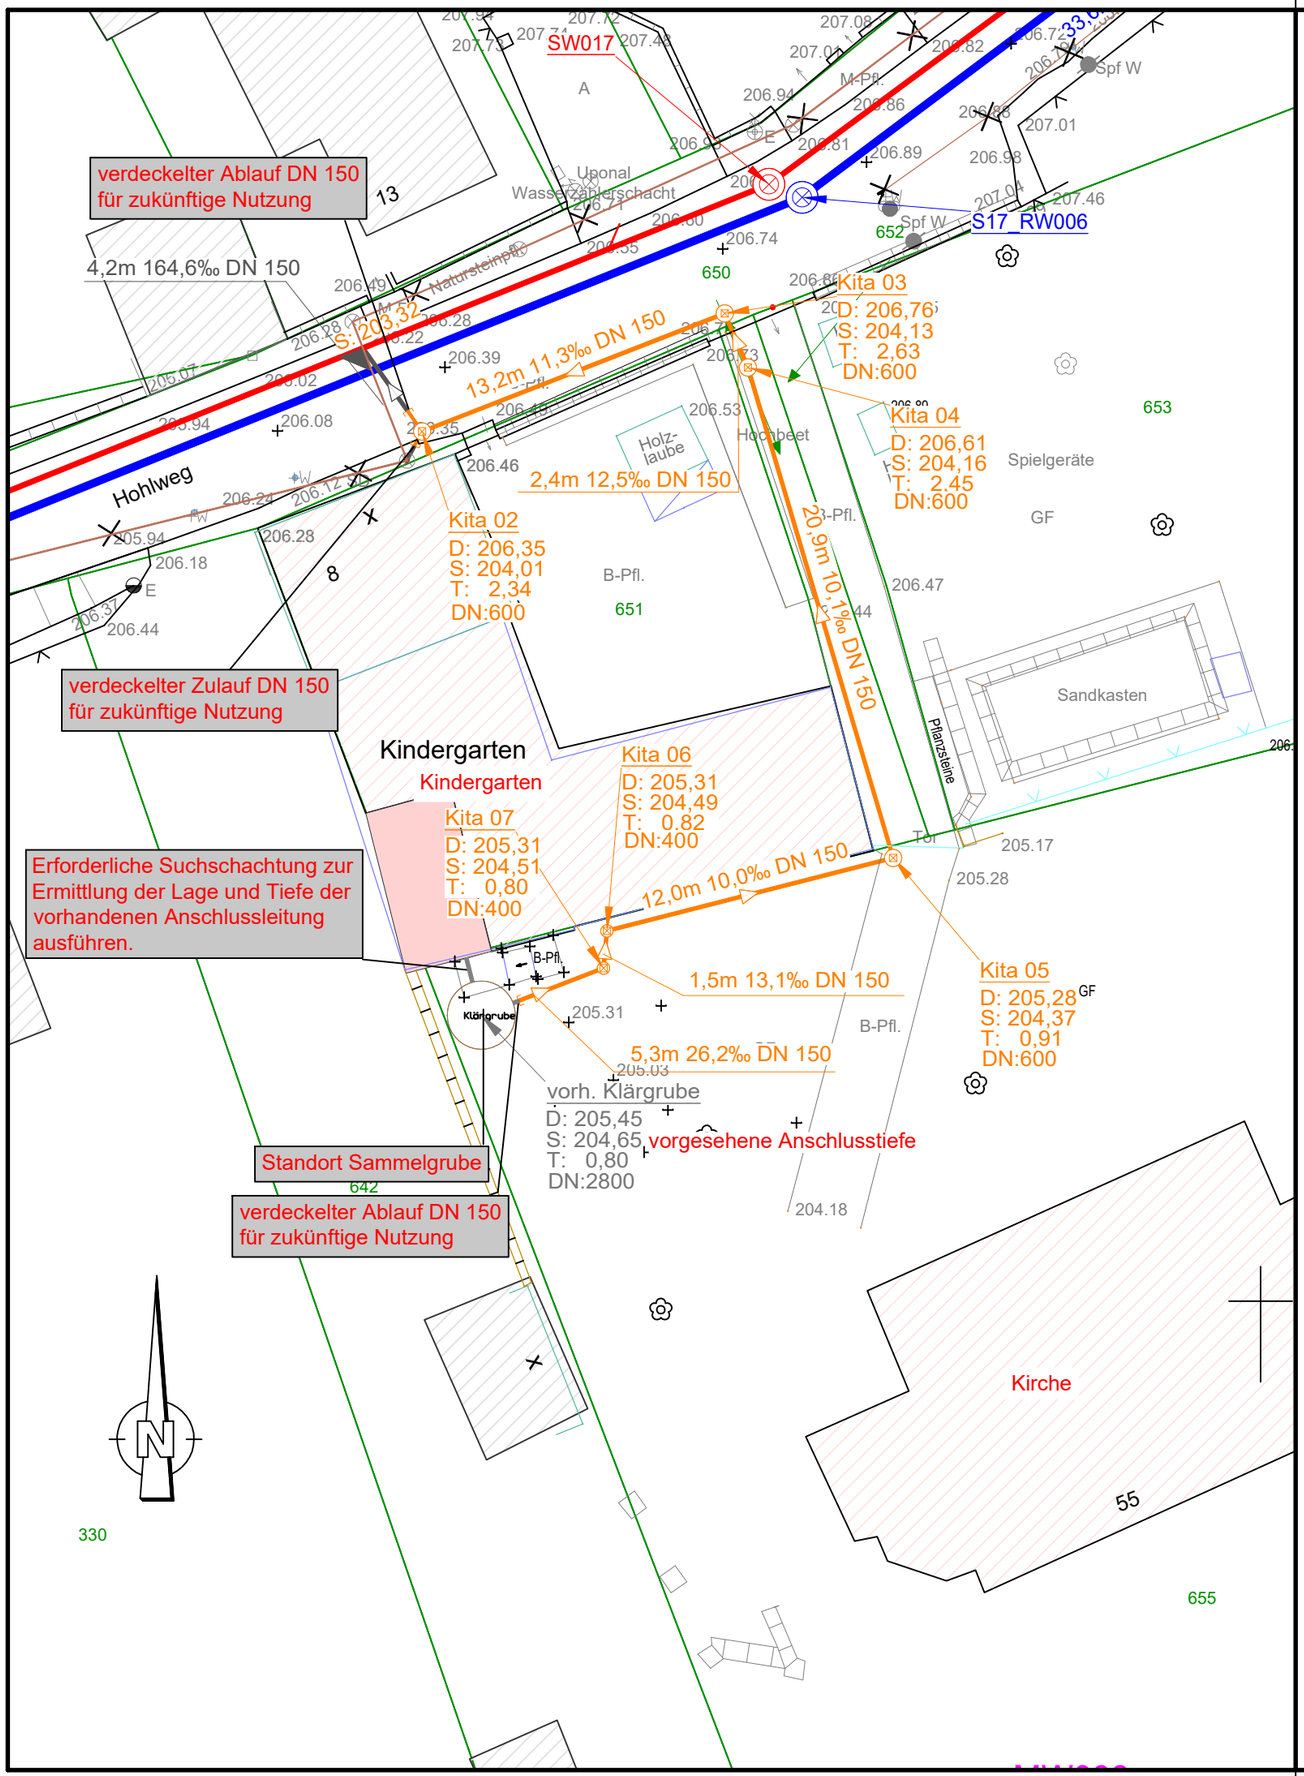


Legende

Planung WV Südharz 2. BA:

- Schmutzwasser / Freigefällekanal
- Regenwasser / Freigefällekanal
- Stilllegung

Planung Anschluss Kita:

Schacht Bezeichnung
Deckelhöhe
Sohlhöhe
Tiefe

Länge Gefälle Nennweite — Schmutzwasser / Freigefällekanal

Bestand:

- Schmutzwasser
- 775 — Flurstücke

Lagestatus 489, Höhenstatus HN76

		Datum	Name
	bearb.	07/2026	
	gez.	07/2026	
	gepr.	07/2026	

Nr.	Art der Änderung	Datum	Zeichen

Ausführungsplanung

Stadt Sangerhausen
Markt 7a
06526 Sangerhausen

Unterlage / Blatt-Nr.: 3 / 2

Lageplan

Maßstab: 1 : 250

Schmutzwasseranschluss Kindergarten Holweg, OT Gonna