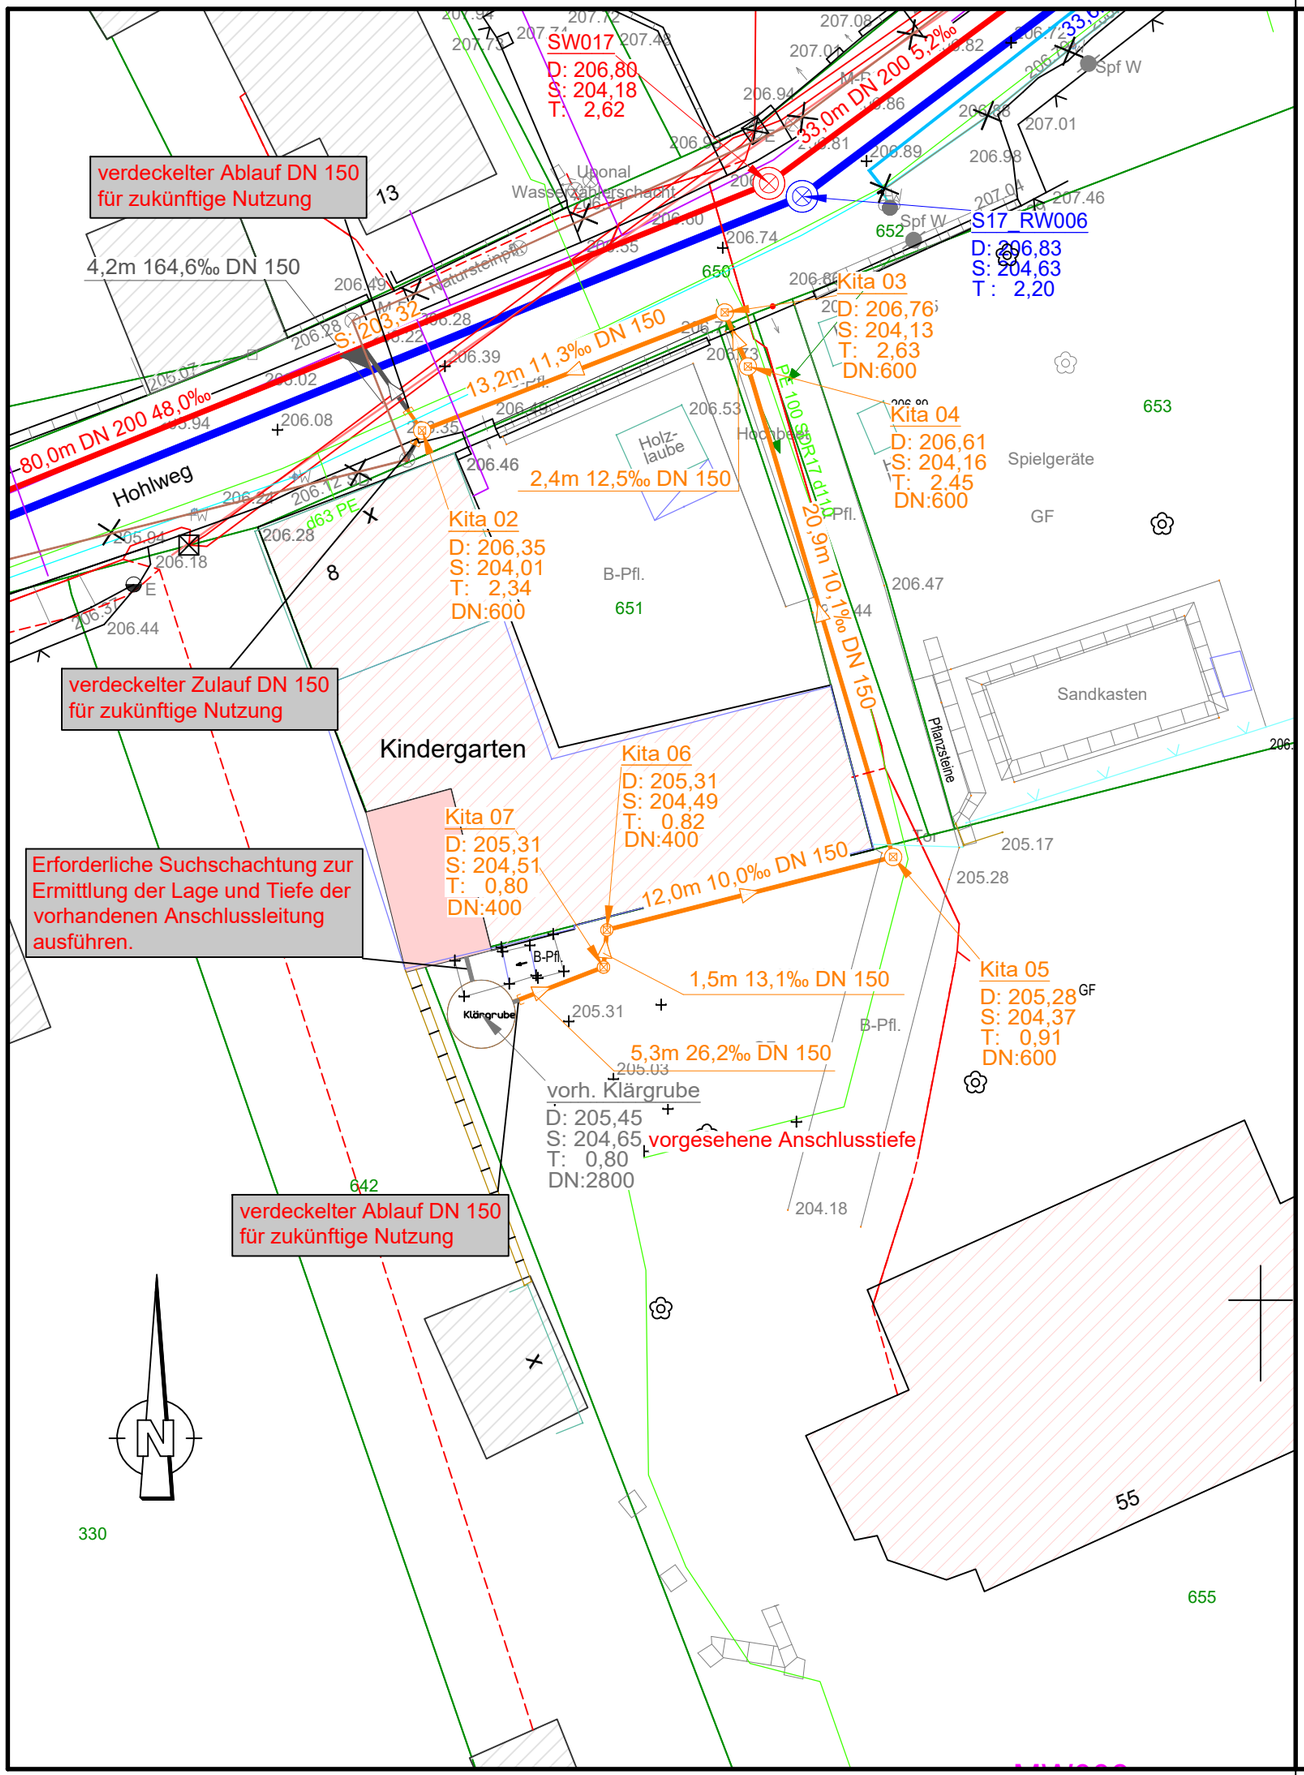


Legende

Planung WV Südharz (2. BA):

Schacht Bezeichnung — Schmutzwasser / Freigefällekanal

Schacht Bezeichnung — Regenwasser / Freigefällekanal

Stilllegung

Material Nennweite — Erneuerung Trinkwasser

Planung Anschluss Kita:

Schacht Bezeichnung, Deckelhöhe, Sohlhöhe, Tiefe — Länge Gefälle Nennweite — Schmutzwasser / Freigefällekanal

Bestand:

- Schmutzwasser
- Mischwasser
- Regenwasser
- Trinkwasser
- Tyczka Gas-Leitung
- Beleuchtung
- Elektro
- Telekom
- 775 Flurstücke

Lagestatus 489, Höhenstatus HN76

		Datum	Name
	bearb.	07/2026	
	gez.	07/2026	
	gepr.	07/2026	

Nr.	Art der Änderung	Datum	Zeichen

Ausführungsplanung

Stadt Sangerhausen
Markt 7a
06526 Sangerhausen

Unterlage / Blatt-Nr.: 3 / 1

Leitungsbestandslageplan

Maßstab: 1 : 250

Schmutzwasseranschluss Kindergarten Holweg, OT Gonna