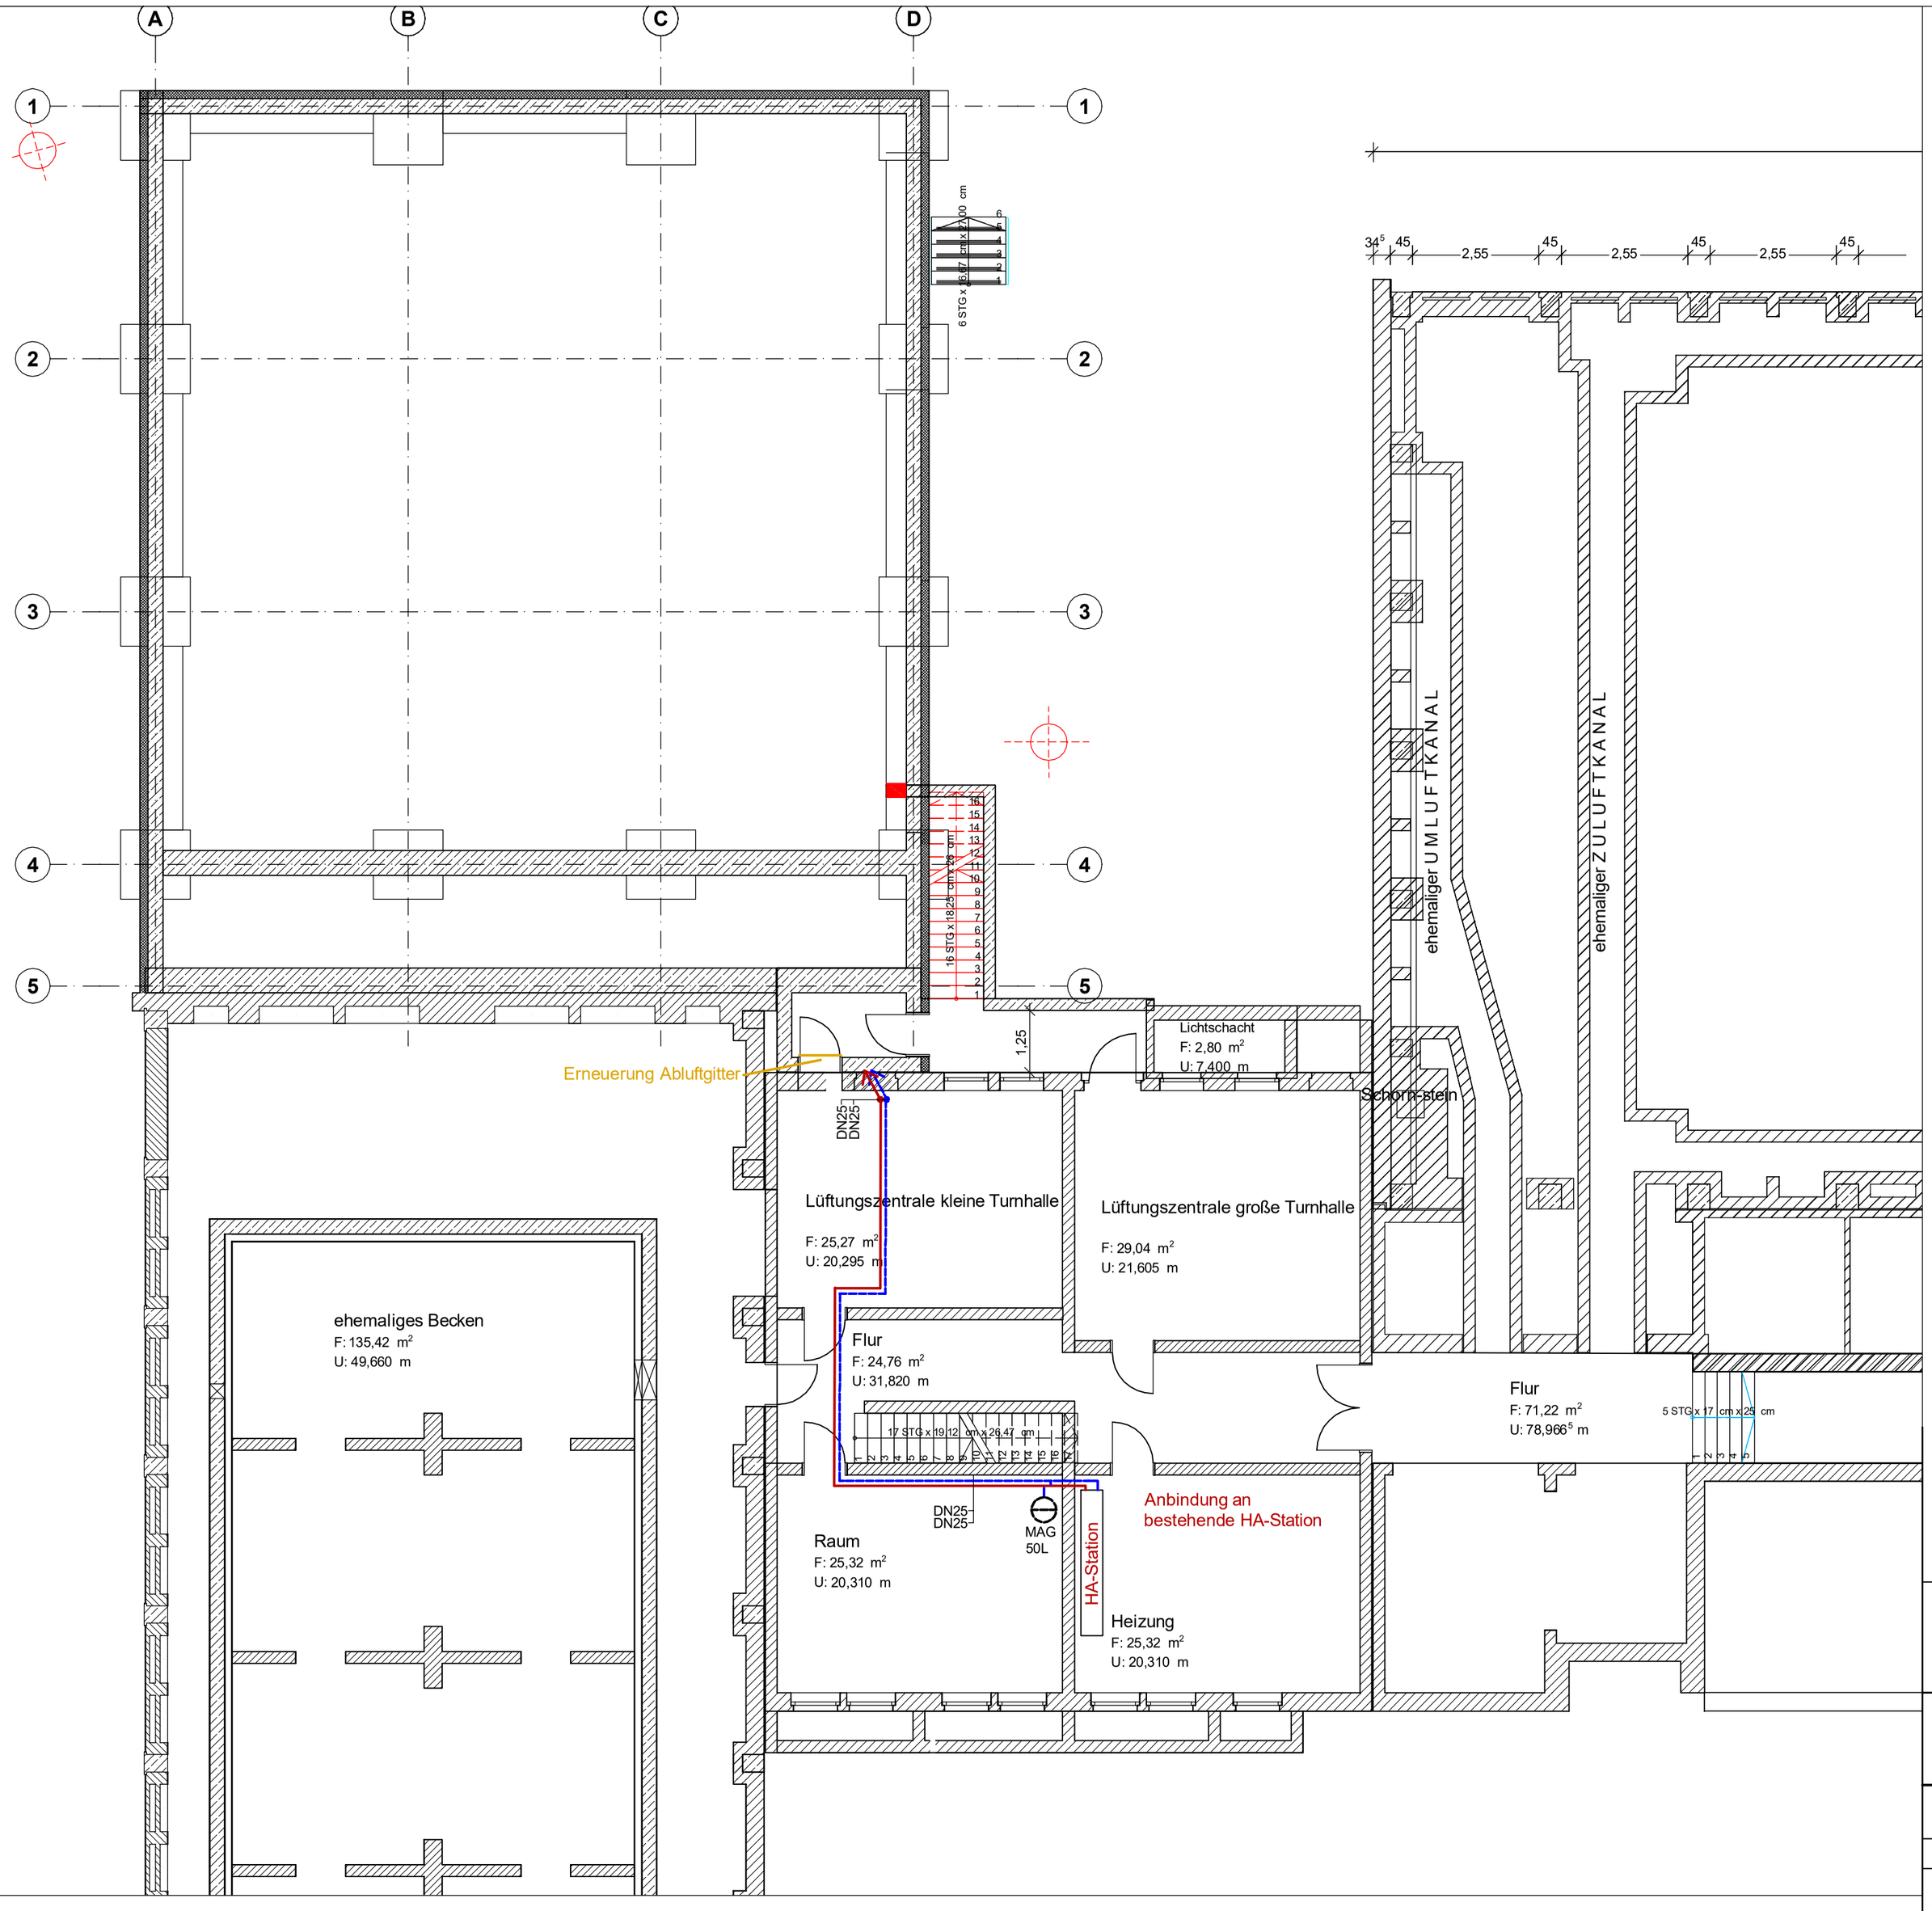

Legende

- Abluft
- Heizung - Vorlauf
- Heizung Rücklauf

ALLE MAßE SIND VOR ORT ZU PRÜFEN!

Planinhalt - Heizung

Grundriss KG - Heizung

Plannummer: H2

Datum: 04.06.26

Genehmigungsplanung

Grundriss KG NEU

Grundriss KG NEU

Maßstab: 1:100

BAUVORHABEN:
03SJK0699-SGH Sanierung und Erweiterung der Turnhalle an der Grundschule Südwest
Wilhelm Koenen Straße 33
06526 Sangerhausen

AUFTRAGGEBER:
Stadt Sangerhausen
Markt 7a
06526 Sangerhausen