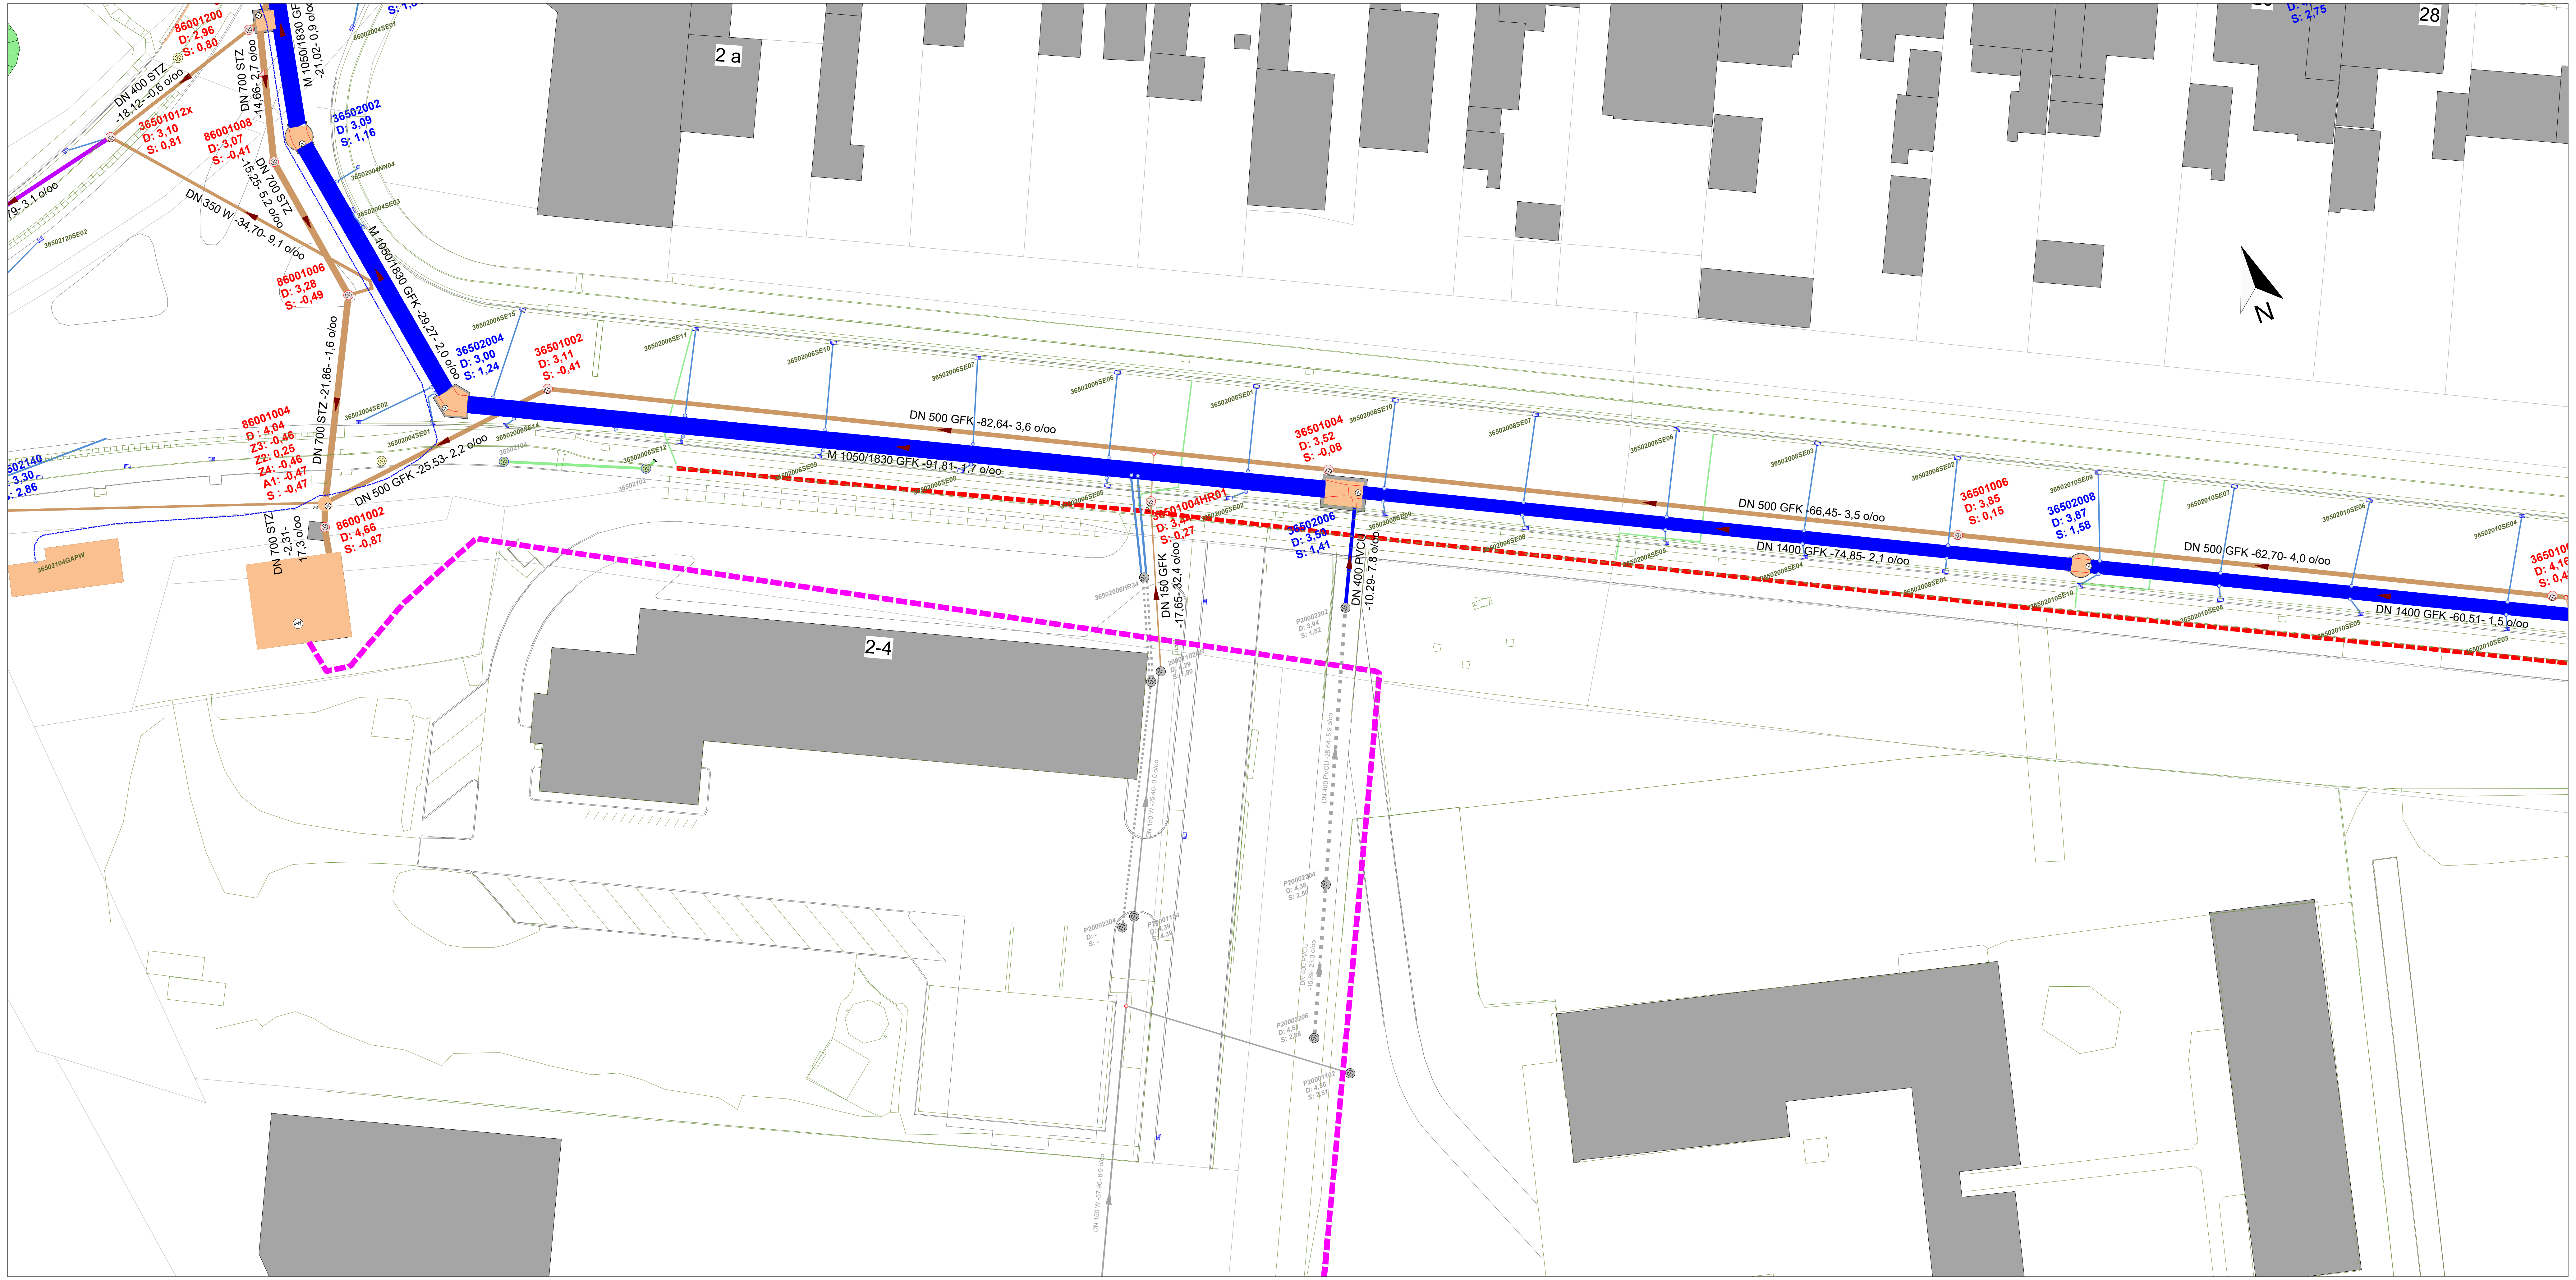


Legende

- Regenwasserhaltung / Regenwasserschacht
- Schmutzwasserhaltung / Schmutzwasserschacht
- Mischwasserhaltung / Mischwasserschacht
- Anschlußpunkte

Lagebezug: ETRS89 / UTM32
Höhenbezug: DHHN2016 / NHN-Höhen

Bei Übertrag von Strecken in die Örtlichkeit ist der Faktor 1,0004 anzubringen (Längenverzerrung).

Fachamt: **STADT ELMSHORN**
Amt für Tiefbau und Verkehr
Stadtentwässerung
Schulstraße 15-17, 25335 Elmshorn

Elmshorn
Der Oberbürgermeister

Projekt: **KATASTERAUSZUG**
Entwässerung
Hamburger Straße / Dohrmannweg

Planauskunft

Planinhalt: **Lageplan**
Bestand

Maßstab: 1 : 500
Plan Nr.: 1

	Datum:	Name:
bearbeitet:	27.01.2025	KOENIG
gezeichnet:	27.01.2025	KOENIG
geprüft:		

Elmshorn, den 27.01.2025

i. A. gez. König

Vervielfältigung, Umarbeitung, Veröffentlichung und Weitergabe an Dritte nur mit Zustimmung der Stadt Elmshorn oder zum eigenen Gebrauch. Maße sind vor Ort zu prüfen.
ALKIS-Grundlage Stand 25.11.2024 © GeoBasis-DE/LVermGeo SH (www.LVermGeoSH.schleswig-holstein.de)
Luftbilder Stand April 2019
© Stadt Elmshorn