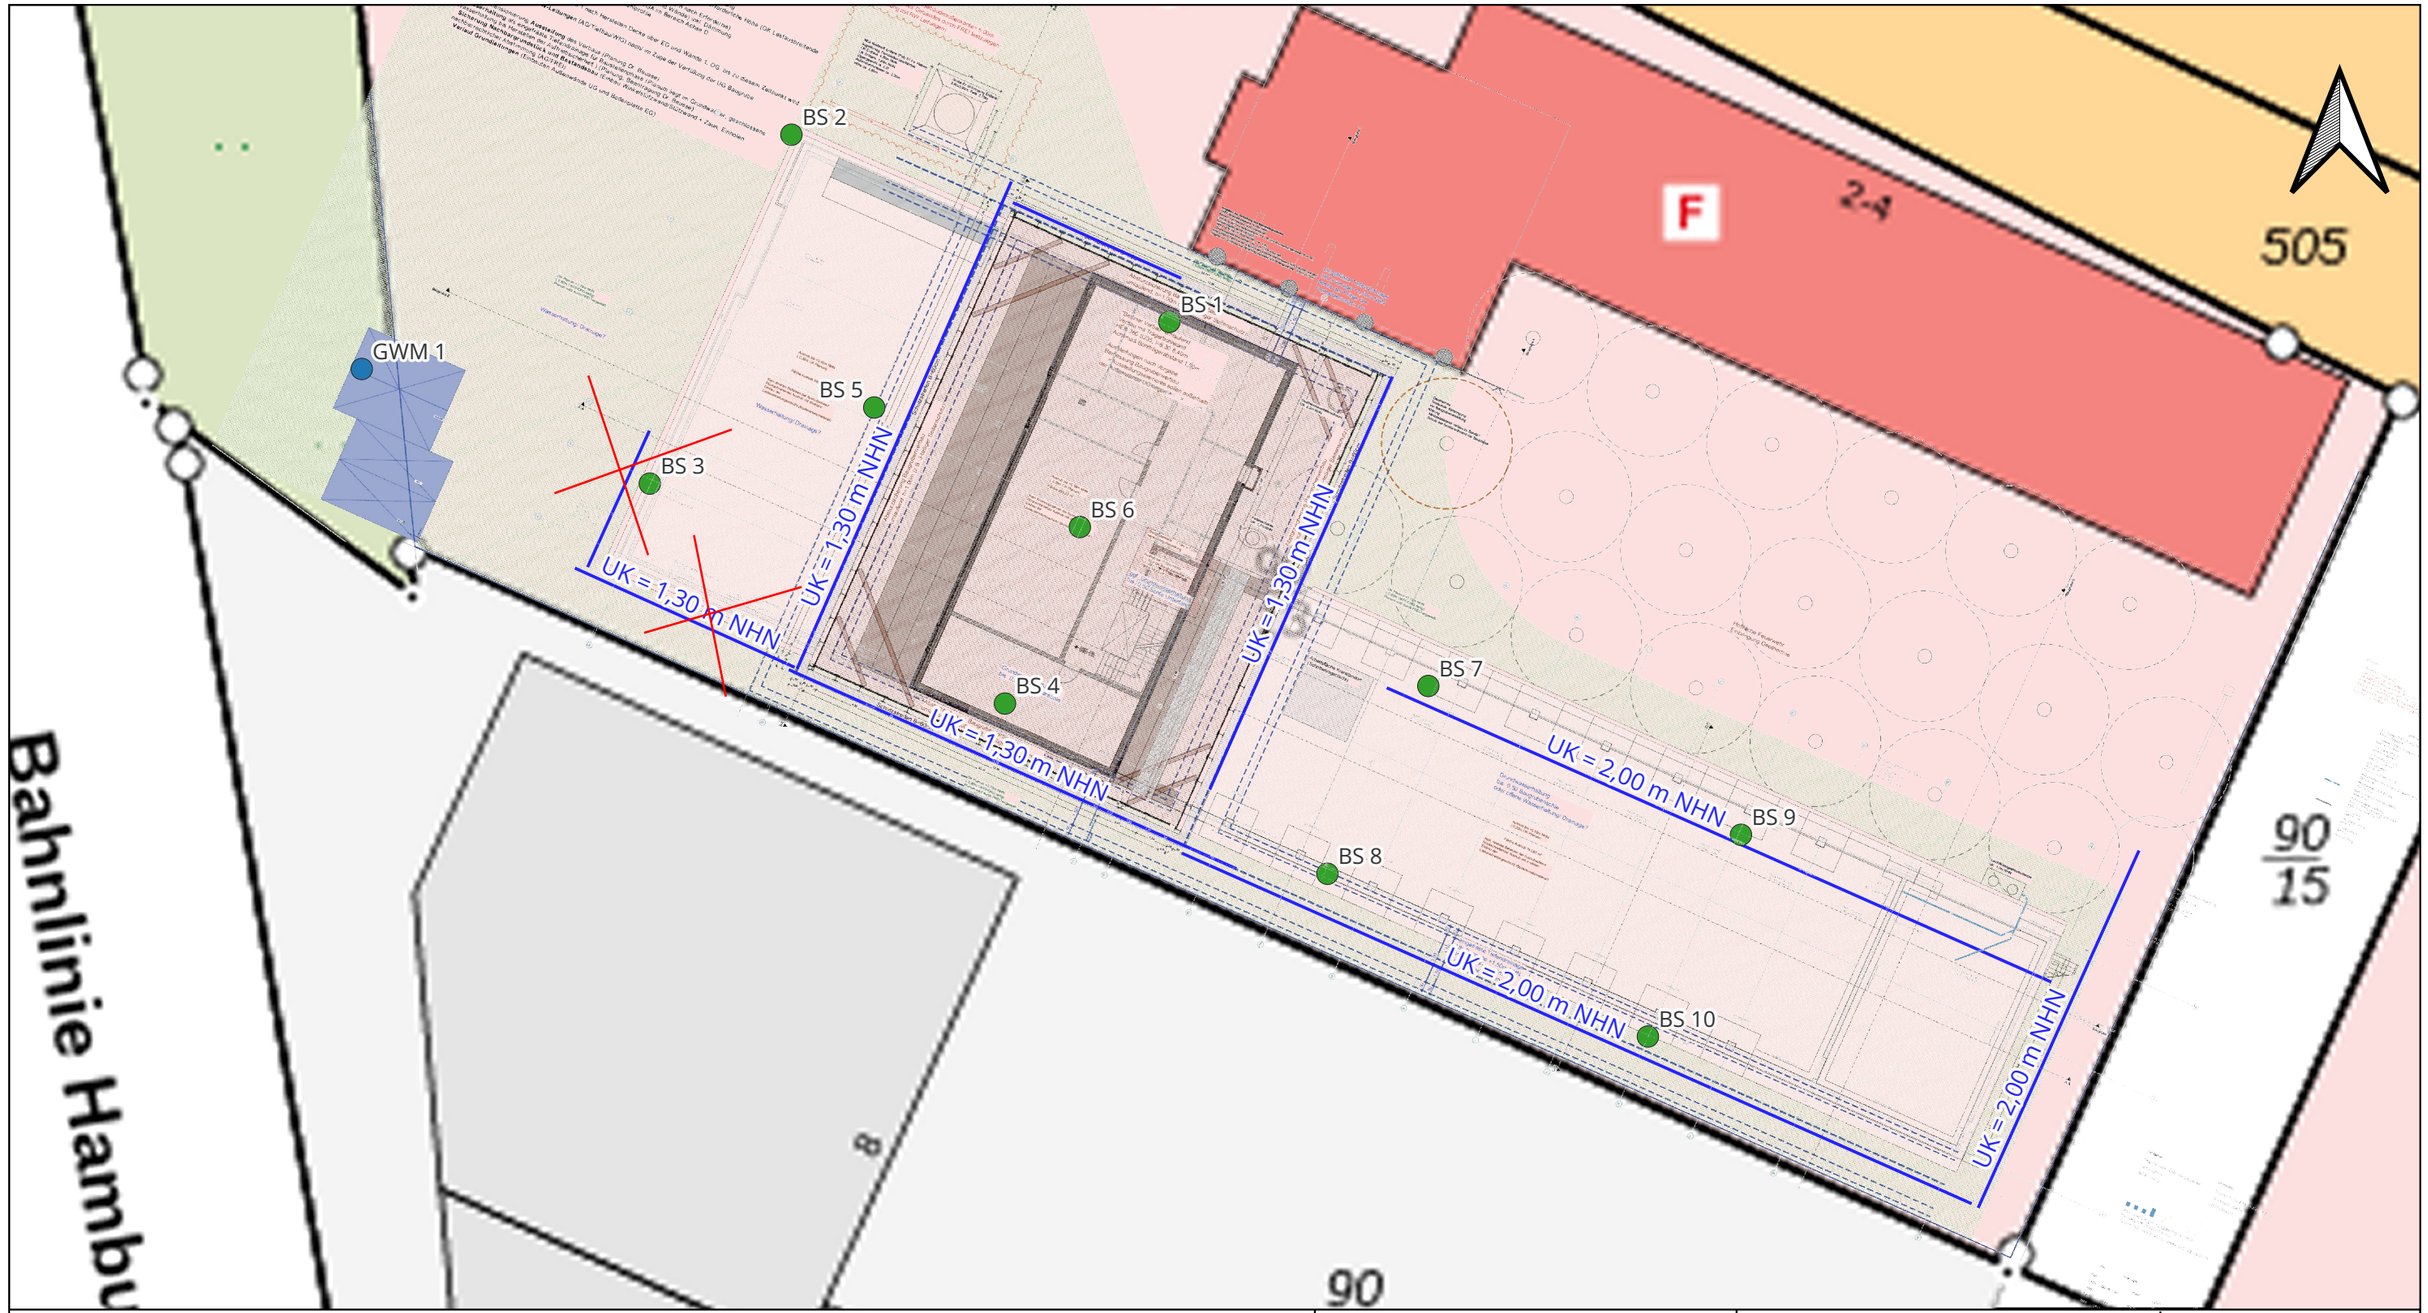


0 10 20 30 40 50 m

Legende

- BS - Kleinbohrung nach DIN EN ISO 22 475 (NW: 80 mm)
- GWM - Grundwassermessstelle
- Tiefendrainagen (DN 100) - schematischer Verlauf
- Vakuumspülfilter (in Bohrung D >= 200 mm)

Ingenieurgesellschaft
Dr.-Ing. Michael Beuße mbH

Elsterbogen 18 Tel.: 04182 - 2877 0
21255 Tostedt tostedt@dr-beusse.de
www.dr-beusse.de

Projekt:
Erweiterung Feuerwache Süd
Hamburger Straße 2
in 25335 Elmshorn

Anlage: 1.2

Projekt: 23 - 17990.6

Auftraggeber:
Stadt Elmshorn
- Gebäudemanagement -

Maßstab: 1 : 350

Datum: 11.02.2026

Lageplan: Baugrundaufschlüsse und Drainage