
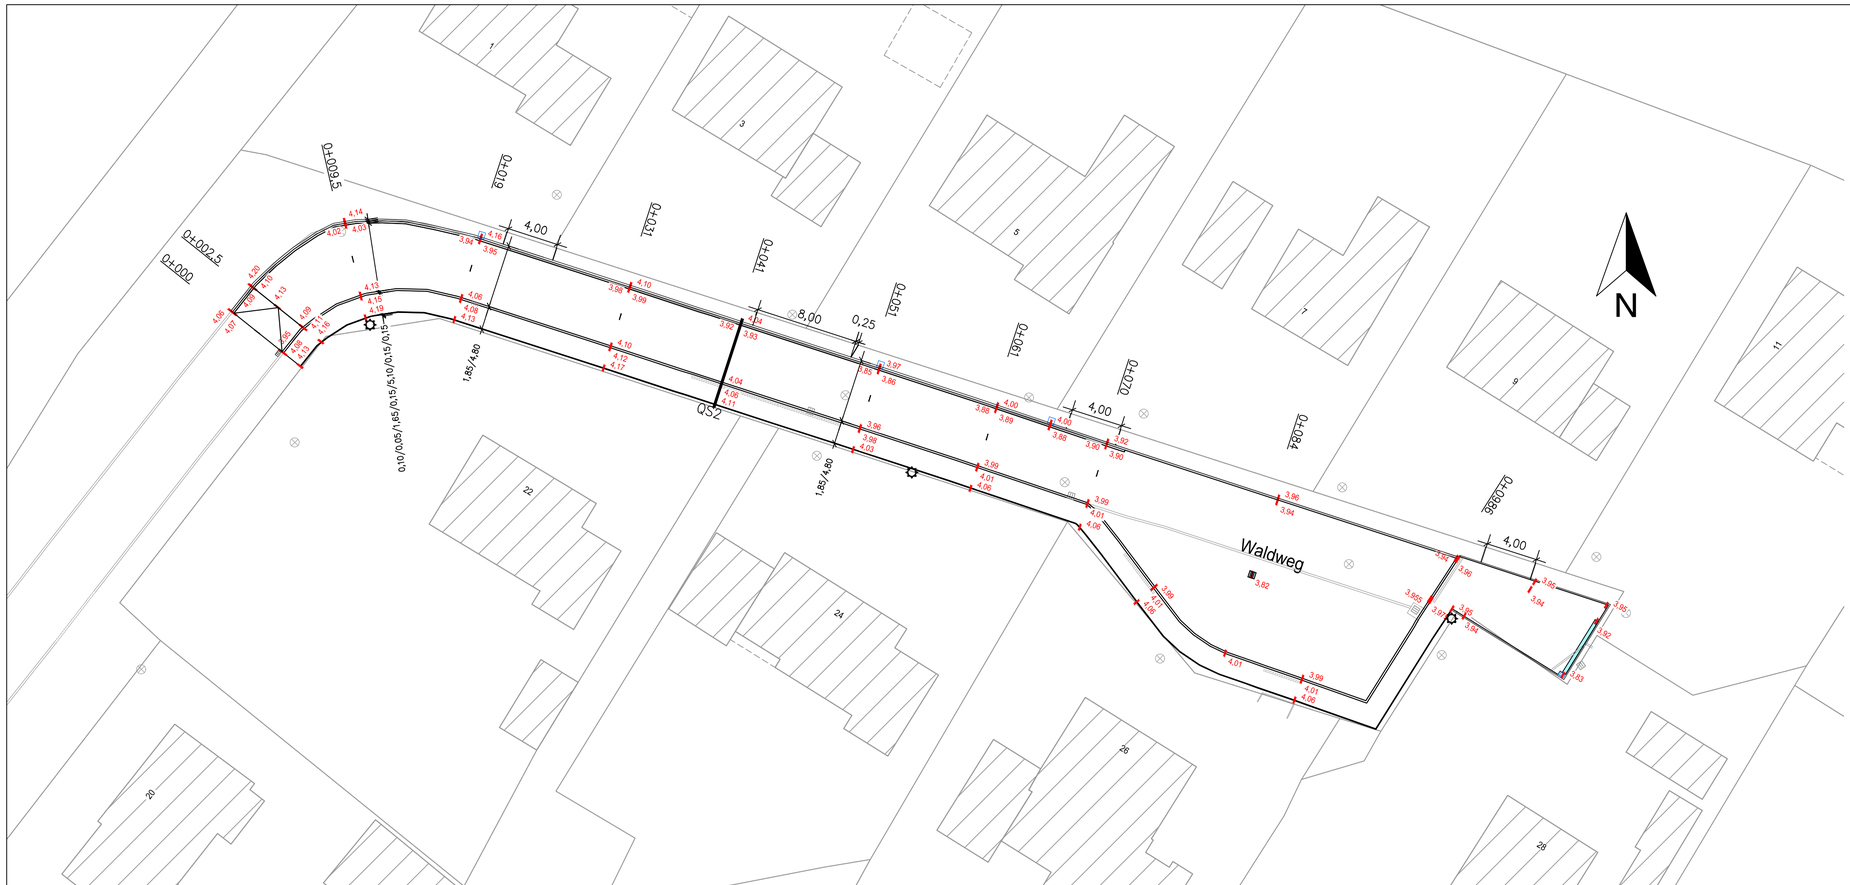


Index	Art der Änderung	Datum	Name

Übersicht:

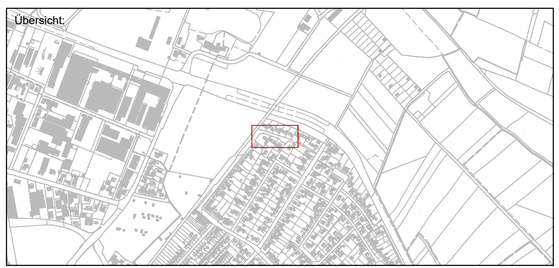

Lagebezug: ETRS89 / UTM32
Höhenbezug: DHHN2016 / NHN-Höhen

Bei Übertrag von Strecken in die Örtlichkeit ist der Faktor 1,0004 anzubringen (Längenverzerrung).

Fachamt:
STADT ELMSHORN
Amt für Tiefbau und Verkehr
Schulstraße 15-17, 25335 Elmshorn

Elmshorn
Der Oberbürgermeister

Projekt:
UMBAU WALDWEG
Straßen- & Gehwegsanierung
Waldweg

Entwurfsplanung

Planinhalt:
Lageplan
Deckenhöhe

Maßstab: 1:250
Plan Nr.: 09250_663_LP_DH_3003_-

	Datum:	Name:
bearbeitet:	26.08.2026	Kühner
gezeichnet:	26.08.2026	Kühner
geprüft:	26.08.2026	M. Pöhmlann

Elmshorn, den 26.08.2026

i. A. M. Pöhlmann

Vervielfältigung, Umarbeitung, Veröffentlichung und Weitergabe an Dritte nur mit Zustimmung der Stadt Elmshorn oder zum eigenen Gebrauch. Maße sind vor Ort zu prüfen.
ALKIS-Grundlage Stand 25.02.2026 © GeoBasis-DE/LVermGeo SH (www.LVermGeoSH.schleswig-holstein.de)
Luftbilder Stand März 2025
© Stadt Elmshorn