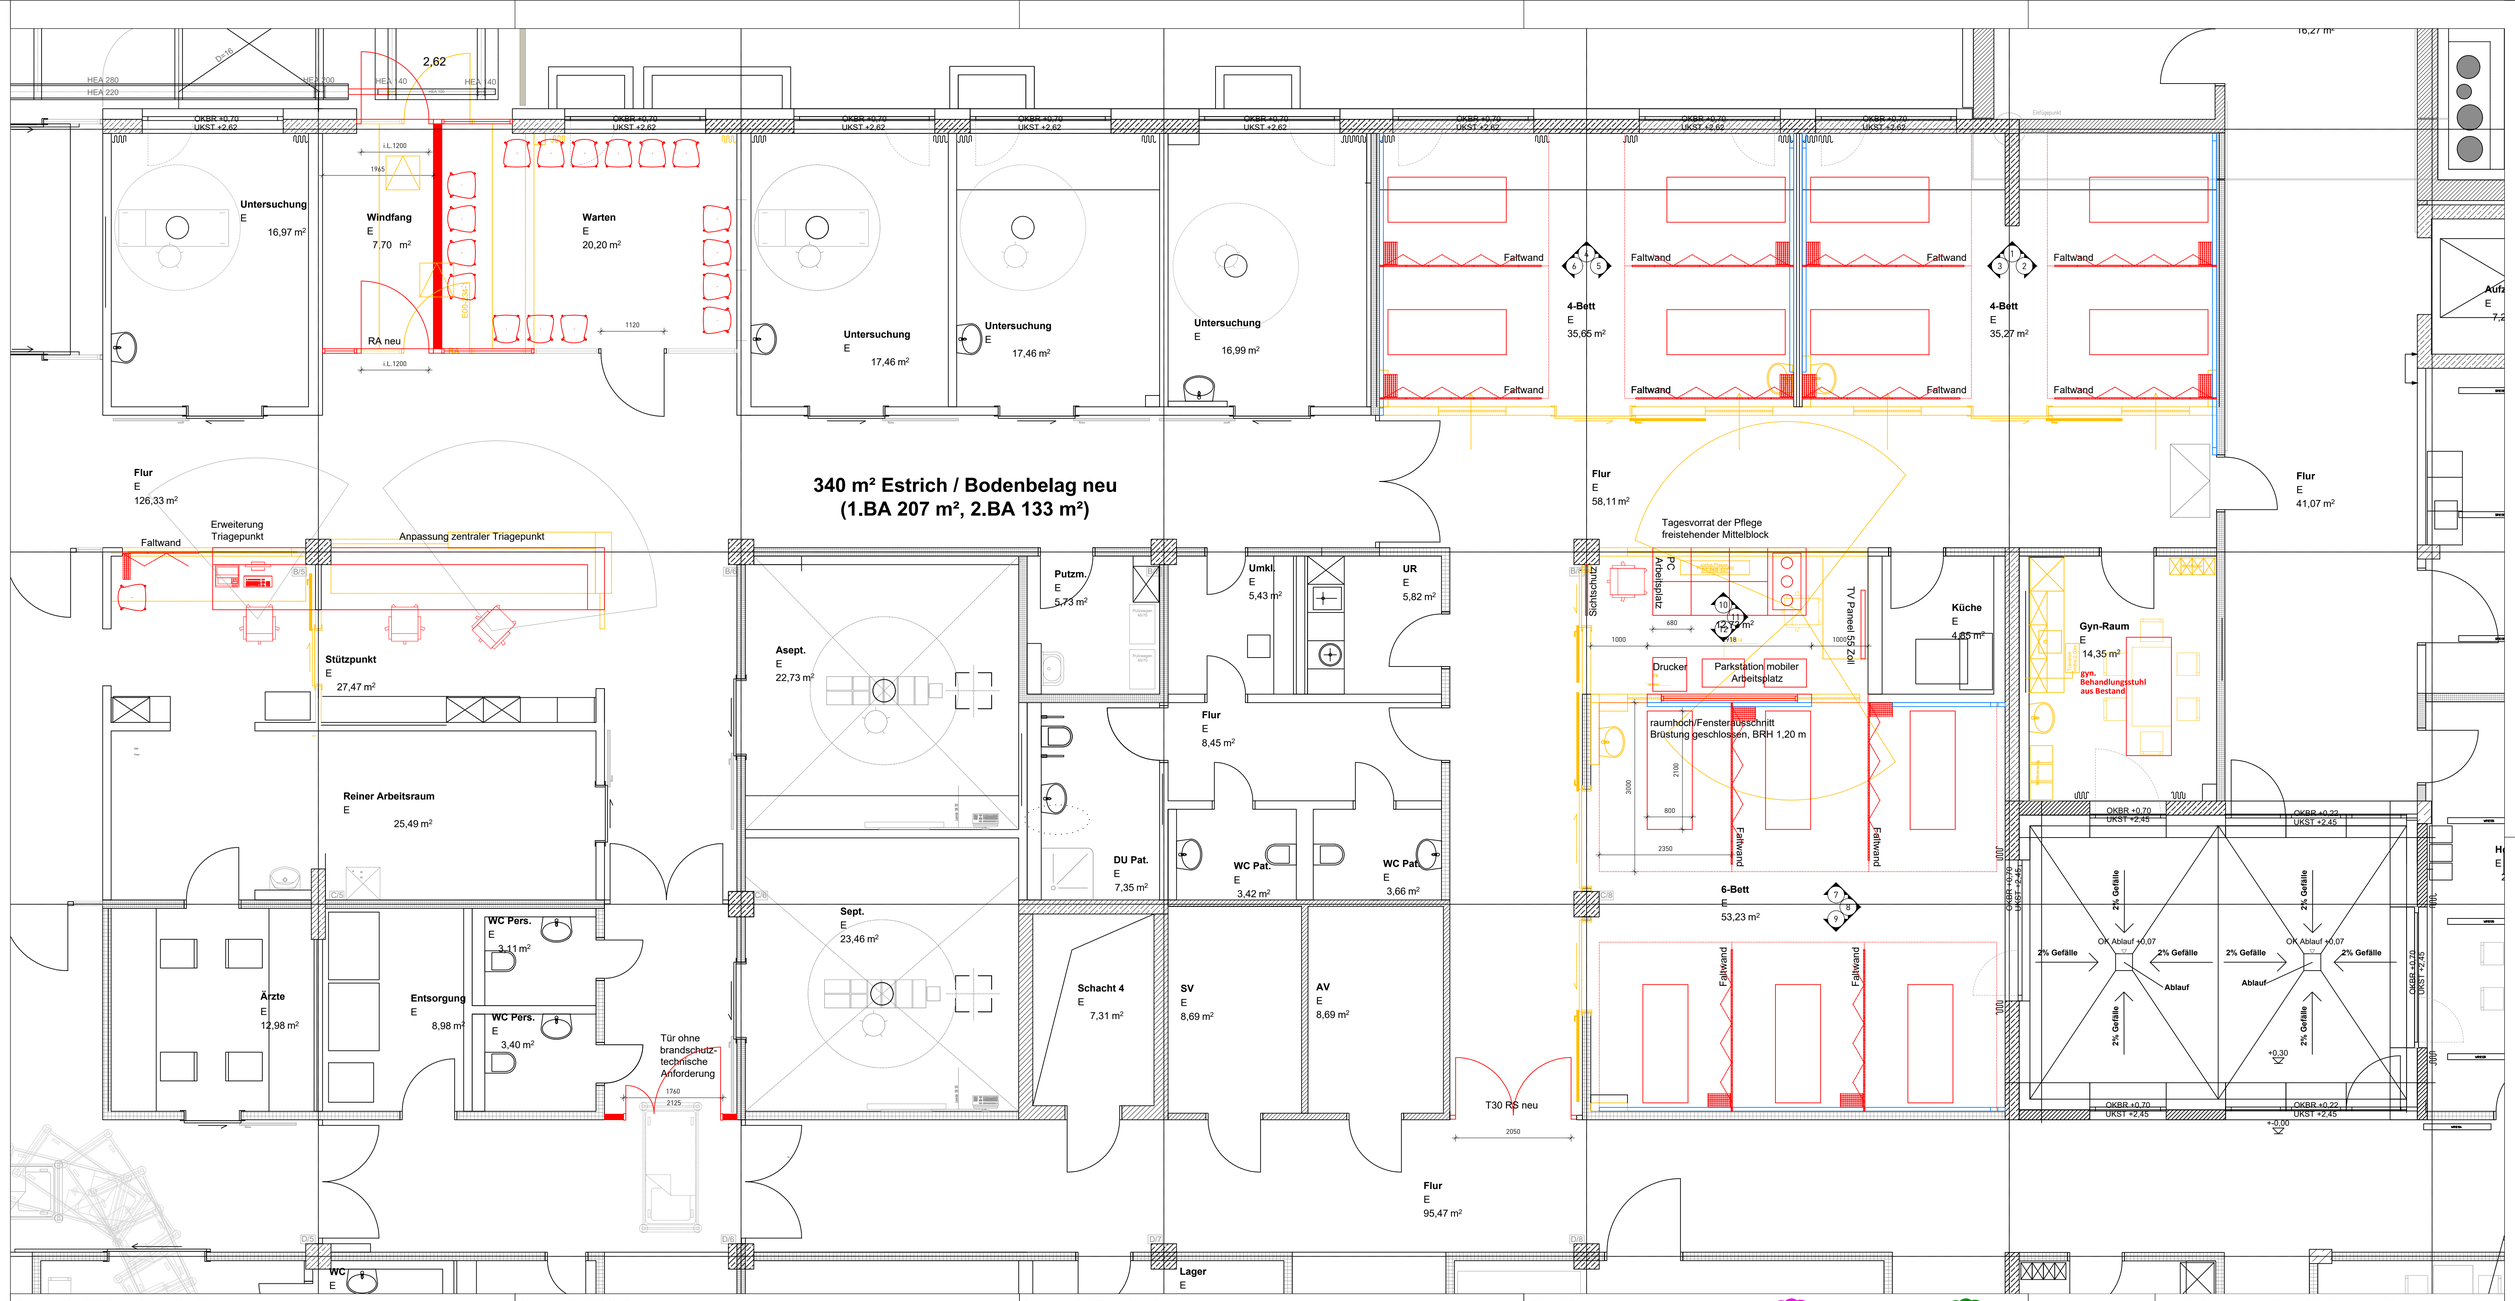

Legende Elektroinstallationen

- Ausschalter
- Serienschalter
- Taster Auf-Ab
- Schuko-Steckdose
- Schuko-Doppelsteckdose
- Schuko-Steckdose (16A)
- DE Anschluss (18kW)
- Steckdose- Potentialausgleich
- EDV-Dose 2xRJ45
- Audioanschluss
- Handfeuermelder (Hausalarm)
- Ausweisleser mit Codeeingable
- Zugtaster
- Ruf-/Abstelltaster
- ELT-Verteilung
- Deckenmontierter Fernseher
- Kabeltrasse
- Brandschutzkanal
- Brüstungskanal
- Brüstungskanal vertikal
- Wanddurchbruch
- Optischer Rauchmelder
- Rauchmelder Zwischendecke
- Thermischer Rauchmelder
- Präsenzmelder
- LED-Einbau-Strahler D=150mm
- LED-Rasterleuchte 625x625mm
- Notlichtelement
- Fluchtweghinweisleuchten
- Wi-Fi Access Point mit 2xRJ45

Legende HKLS

SANITÄR
- TWK Kaltwasser
- TWW Warmwasser
- TWZ Zirkulation
- SW Schmutzwasser
- SW Permeat
- MW Mischwasser
- RW Regenwasser
- Entlüftung
- Brandschutz Conlit/Variosol
- Türunterschnitt 15mm als Nachströmöffnung für Lüfter

HEIZUNG
- HZ VL Heizungsvorlauf 55°
- HZ RL Heizungsrücklauf 45°
- Solar Vorlauf
- Solar Rücklauf
- Raumstempel
- Heizkörper neu
- Klimakassette

LÜFTUNG
- Drallauslass
- Fortluft
- Aussenluft
- Zuluft
- Abluft

Legende Trockenbau

- Trockenbau Neu
- Abbruch
- Rohbau Neu
- Rasterdecke
- Paneeldecke
- F90
- Brandwand / Bauart Brandwand
- Türqualitäten

Revisionen

In Klärung / Entscheidung steht aus

Änderungen in diesem Index

Index	Datum	Änderungen	GEZ
H	23.03.2026	Ausführungsplanung	STZ
G	21.01.2026	Anpassungswünsche KRH	STZ
F	04.12.2025	Anpassungswünsche KRH	STZ
E	24.11.2025	Anpassungswünsche KRH	STZ
D	06.11.2025	Einteilung in Bauabschnitte	STZ
C	30.10.2025	Einteilung in Bauabschnitte	STZ
B	14.10.2025	Anpassungswünsche KRH	STZ
A	23.09.2025	Vorentwurf Ausführungsplanung	STZ

Sämtliche Maße sind vom Unternehmer eigenverantwortlich am Bau zu prüfen.
Alle Werkpläne sind nur in Verbindung mit den gültigen Schal- und Bewehrungsplänen des Tragwerksplaners, sowie den Durchbruchsplänen der Fachingenieure gültig und/oder den ergänzenden Angaben. Dehnungsfugen sind nach Angabe Tragwerksplaner auszuführen.
Der Ausführende ist verpflichtet, den Auftraggeber auf etwaige Unstimmigkeiten der Ausführungsunterlagenhinzuweisen (VOB, § 3.3).
Alle Quadratmeter-Angaben beziehen sich auf Fertigbaumaße!
Brüstungshöhe und Türöffnungsmaße beziehen sich auf OKFF!

Freigabe

Datum

Unterschrift

Leistungsphase: 04 GENEHMIGUNGSPLANUNG

Projekt: KRH Klinikum Robert Koch
Von-Reden-Str. 1
30989 Gehrden

Bauherr: **KRH Klinikum Region Hannover GmbH**
Stadionbrücke 6
30459 Hannover

Titel: ZNA Grundriss Erdgeschoss

Maßstab: 1:50 @ 914 x 594

Datum / Index: 23.03.2026 | Index H