

Schnitt A - A

M 1 : 25

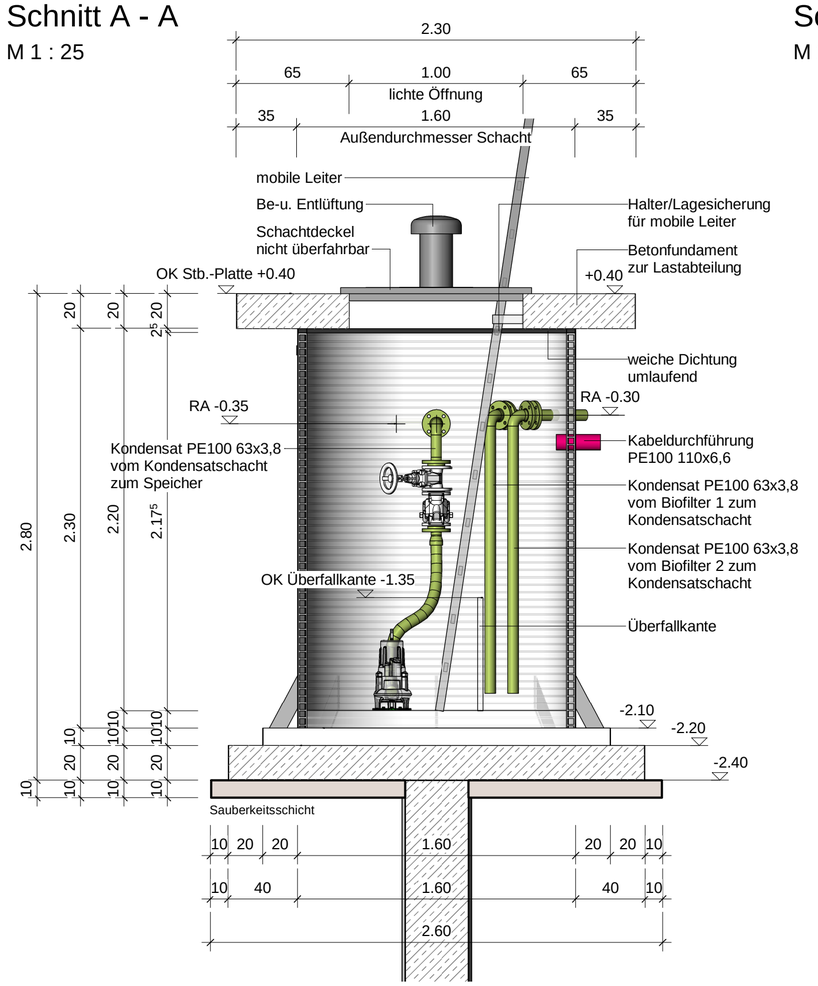


Schnitt B - B

M 1 : 25

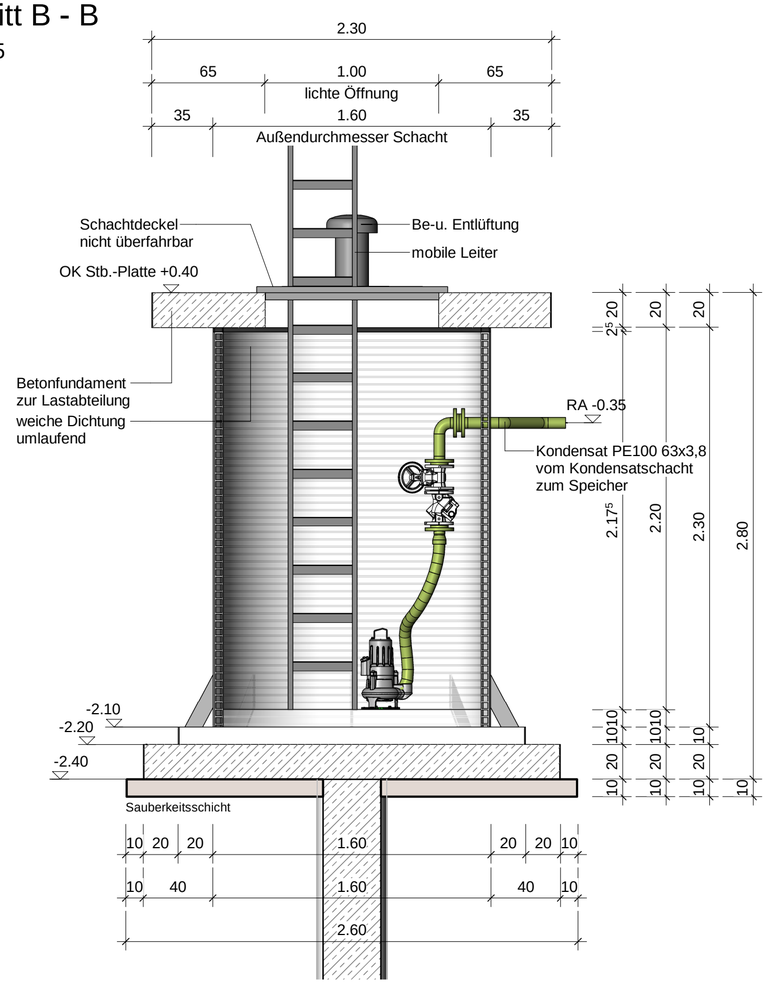


Grundriss *Schacht*

M 1 : 25

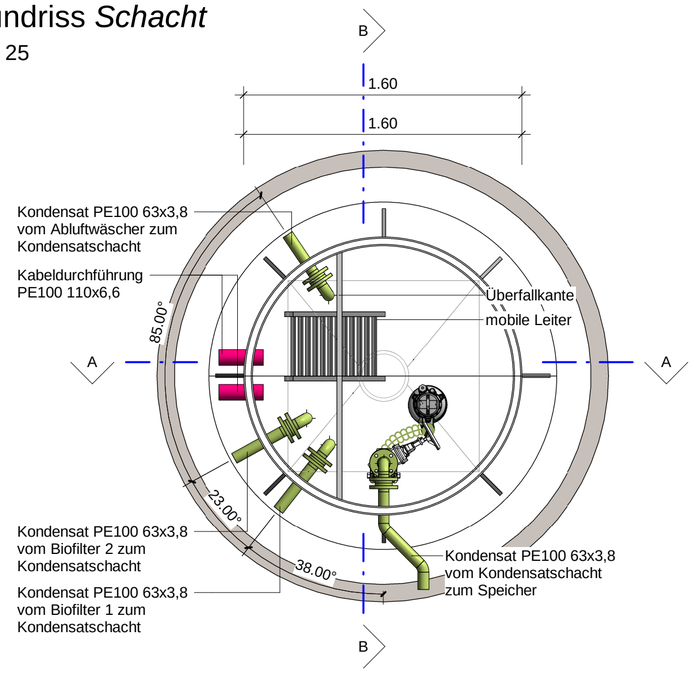

Grundriss *Oberkante Gelände*

M 1 : 25

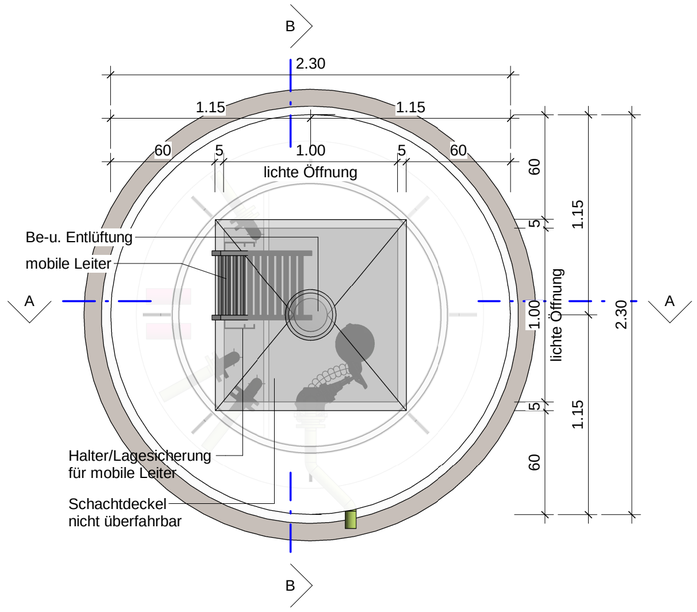

Legende

- Kondensat
- Kondensat vorh.
- Kabel
- Kabel vorh.

Hinweis

Alle Planaussagen, Maß- und Höhenangaben sind eigenverantwortlich vom AN vor Ort aufzumessen.

Unstimmigkeiten sind vom AN der Bauleitung zu melden.

Maßgebend für konstruktive Bauteile sind grundsätzlich die Statik sowie bauphysikalische Nachweise und Auflagen.

Aufgrund der bestehenden Bodenbeschaffenheit des Baugeländes, wird das Gesamtbauwerk auf einer Pfahlgründung errichtet.

Bemerkung

In Ausführungszeichnungen sind nur Flansche zur Maßbestimmung dargestellt. Flanschenpaare zur Montage/Demontage und Fertigung sind vom AN in die Werkszeichnung einzuzeichnen.

Stärke Betonkranz 20 cm, Pfahl dargestellt	21.07.2026	MB	CG	RP	1
Zeichnung erstellt	03.07.2026	MB	CG	RP	0
Änderung	Datum	gez.	bearb.	gepr.	Index

Zeichnung:
Kondensatschacht
Grundrisse, Schnitte

Ausschreibung

Maßstab: 1 : 25

Baumaßnahme:
Neubau Hauptpumpwerk
Hinte

Projekt-Nr.: 40-010

Zeichnungs-Nr.: A-202

Auftraggeber:

OOWV

ehp Umweltplanung GmbH
Eggerstedter Weg 20, 25421 Pinneberg
Sarnowstraße 9, 18435 Stralsund
Tel. (0 41 01) 50 90 0 mail@ehp-umweltplanung.de
UMWELTPLANUNG