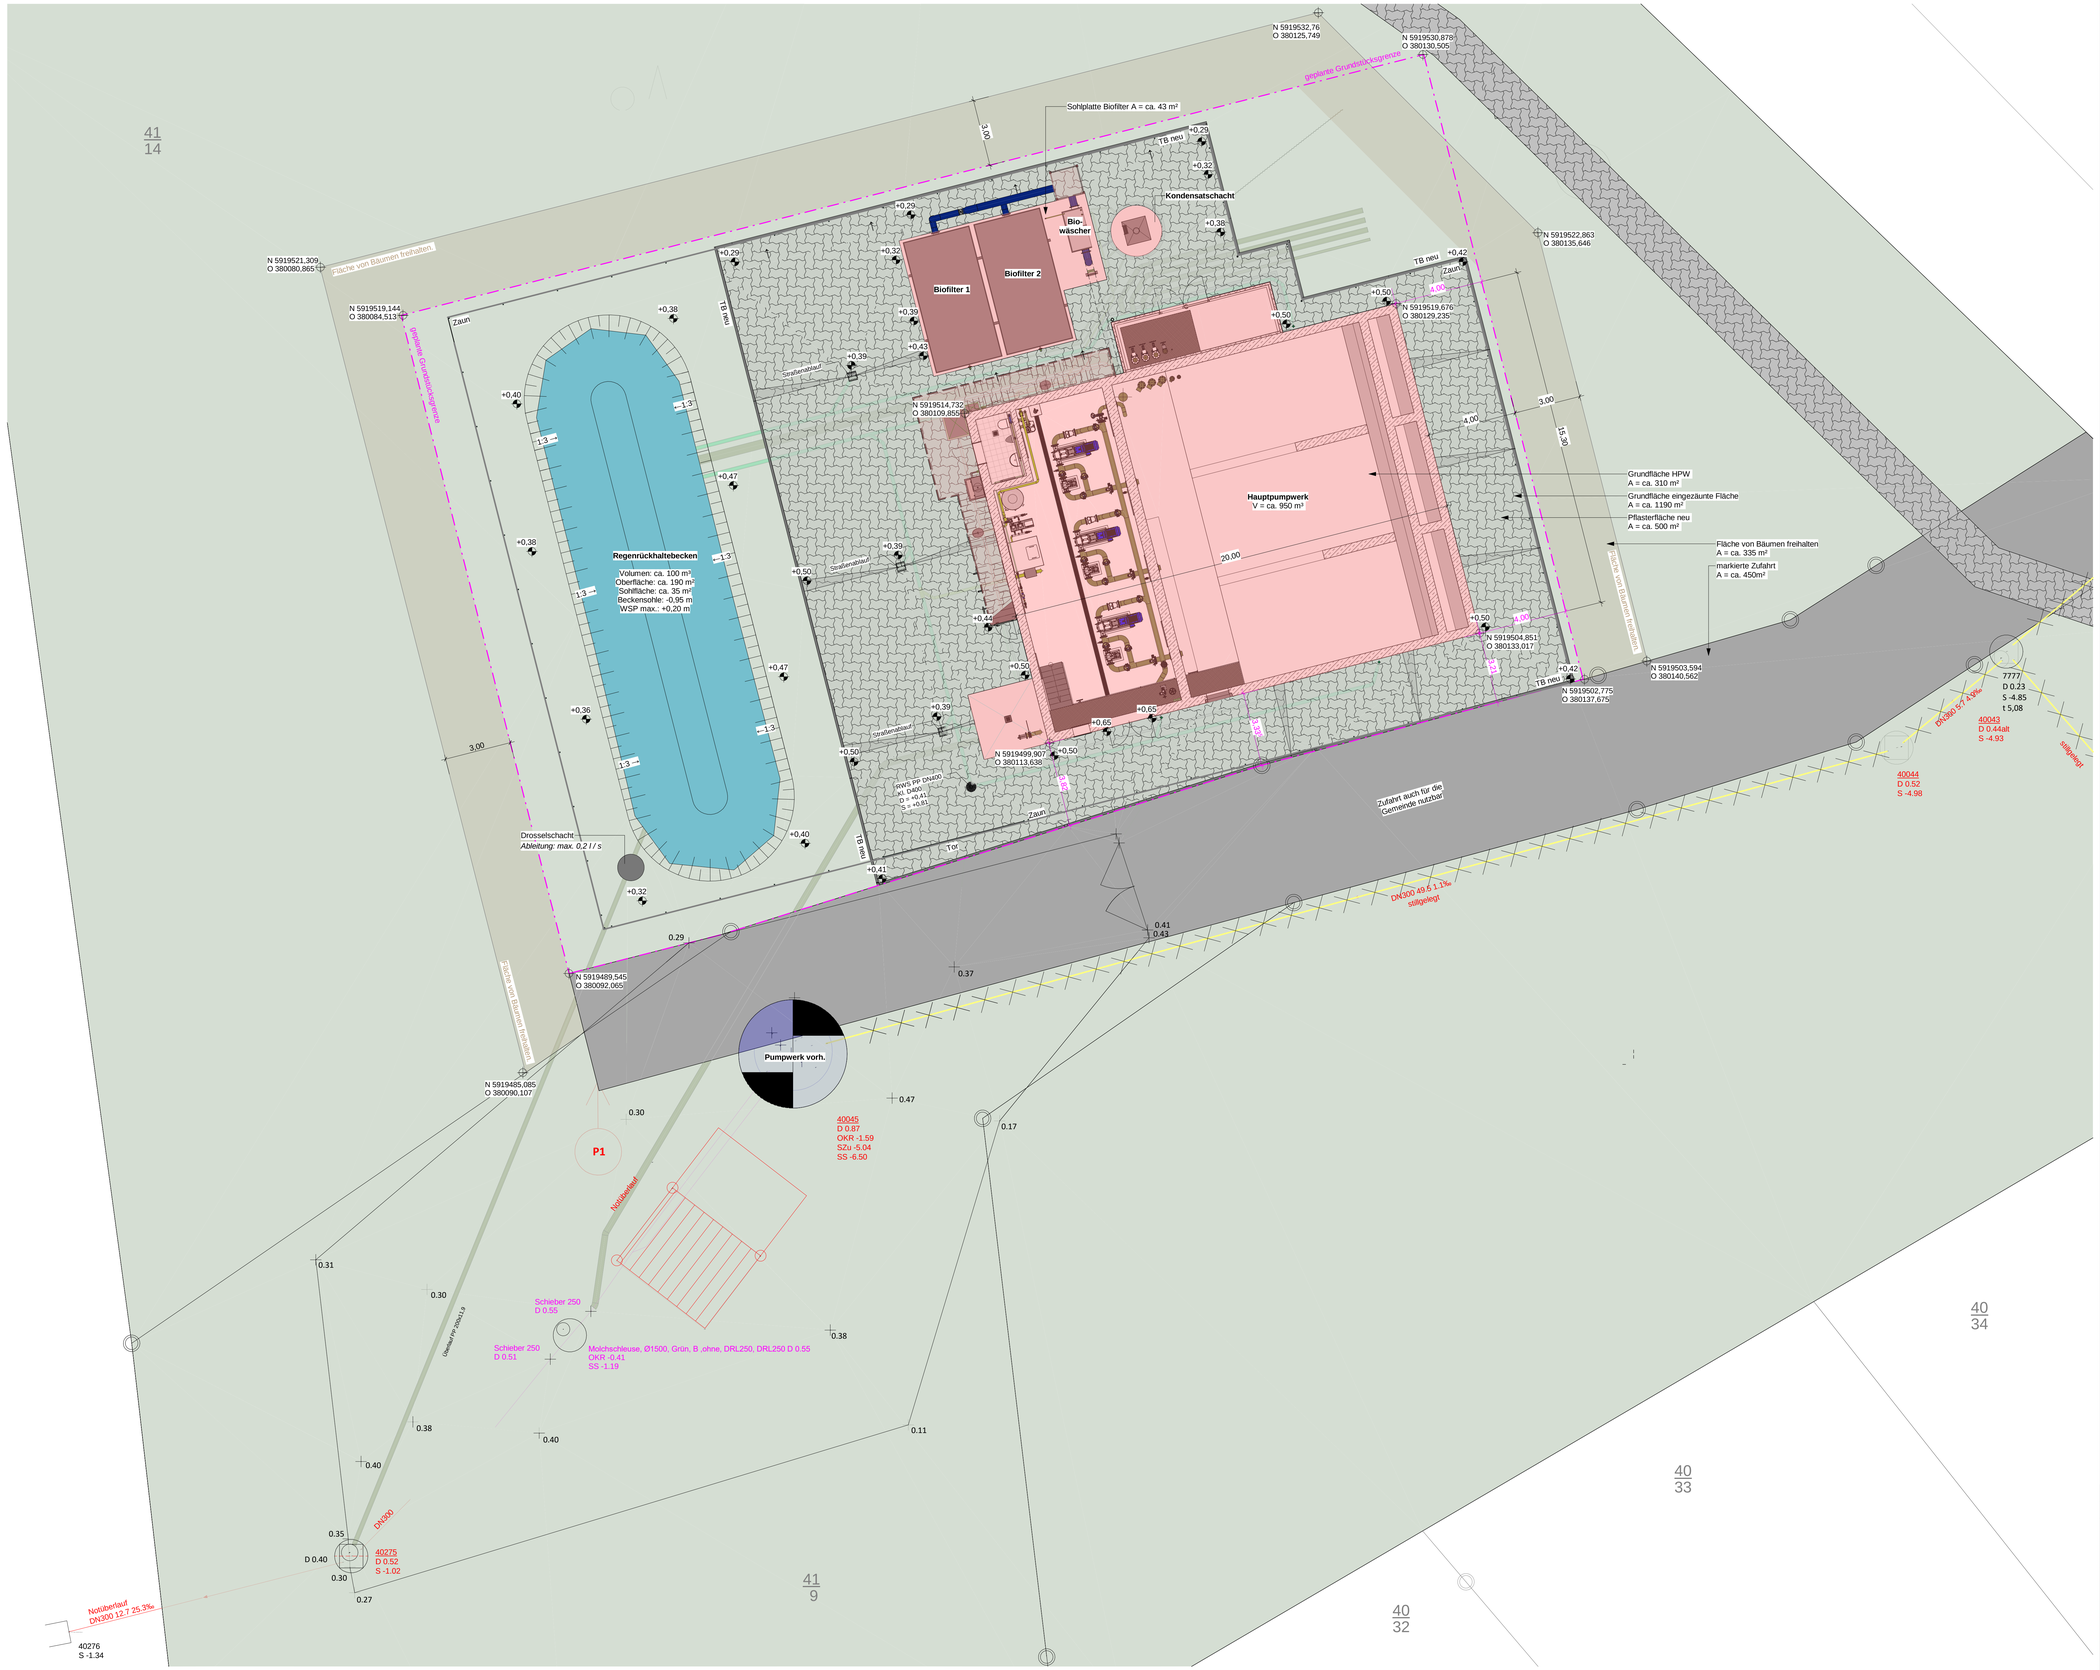


Legende

- Neubau
- Grundstücksgrenze neu
- Schmutzwasser, Betriebsabwasser
- Schmutzwasser, Betriebsabwasser vorh.
- Regenwasser, Drainagewasser
- Regenwasser, Drainagewasser vorh.

Hinweis

Die Darstellung der Bestandsleitungen ist unverbindlich.
Die genaue Lage und Höhe der Leitungen sind vor Ort zu ermitteln.

Der Verlauf der Leitungen ist aus verschiedenen Bestandsunterlagen übernommen und nur schematisch dargestellt.

Bemerkung

Lagebezug: ETRS89 UTM32
Höhenbezug: DE-DHHN92-NH

Alle Höhen, Koordinaten und Abmessungen sind vor Ort zu prüfen und mit der Bauleitung abzustimmen!

Zeichnung erstellt	03.07.2026	MB	CG	RP	0
Änderung	Datum	gez.	bearb.	gepr.	Index

Zeichnung: Lageplan Oberflächen

Ausschreibung

Maßstab: 1 : 100

Baumaßnahme: Neubau Hauptpumpwerk Hinte

Projekt-Nr.: 40-010

Zeichnungs-Nr.: A-101-1

Auftraggeber: OOWV

ehp Umweltplanung GmbH
Eggenstedter Weg 70, 26427 Prinzenberg
Sarrnowstraße 9, 06429 Straßenr.
Tel. (0 4) 01 / 50 90 0 · mail@ehp-umweltplanung.de

ehp