Legende

- Grundstücksgrenze neu
- Schmutzwasser, Betriebsabwasser
- Schmutzwasser, Betriebsabwasser vorh.
- Regenwasser, Drainagewasser
- Regenwasser, Drainagewasser vorh.

Hinweis


Die Darstellung der Bestandsleitungen ist unverbindlich.
Die genaue Lage und Höhe der Leitungen sind vor Ort zu ermitteln.

Der Verlauf der Leitungen ist aus verschiedenen Bestandsunterlagen übernommen und nur schematisch dargestellt.

Bemerkung

Lagebezug: ETRS89 UTM32
Höhenbezug: DE-DHHN92-NH

Alle Höhen, Koordinaten und Abmessungen sind vor Ort zu prüfen und mit der Bauleitung abzustimmen!

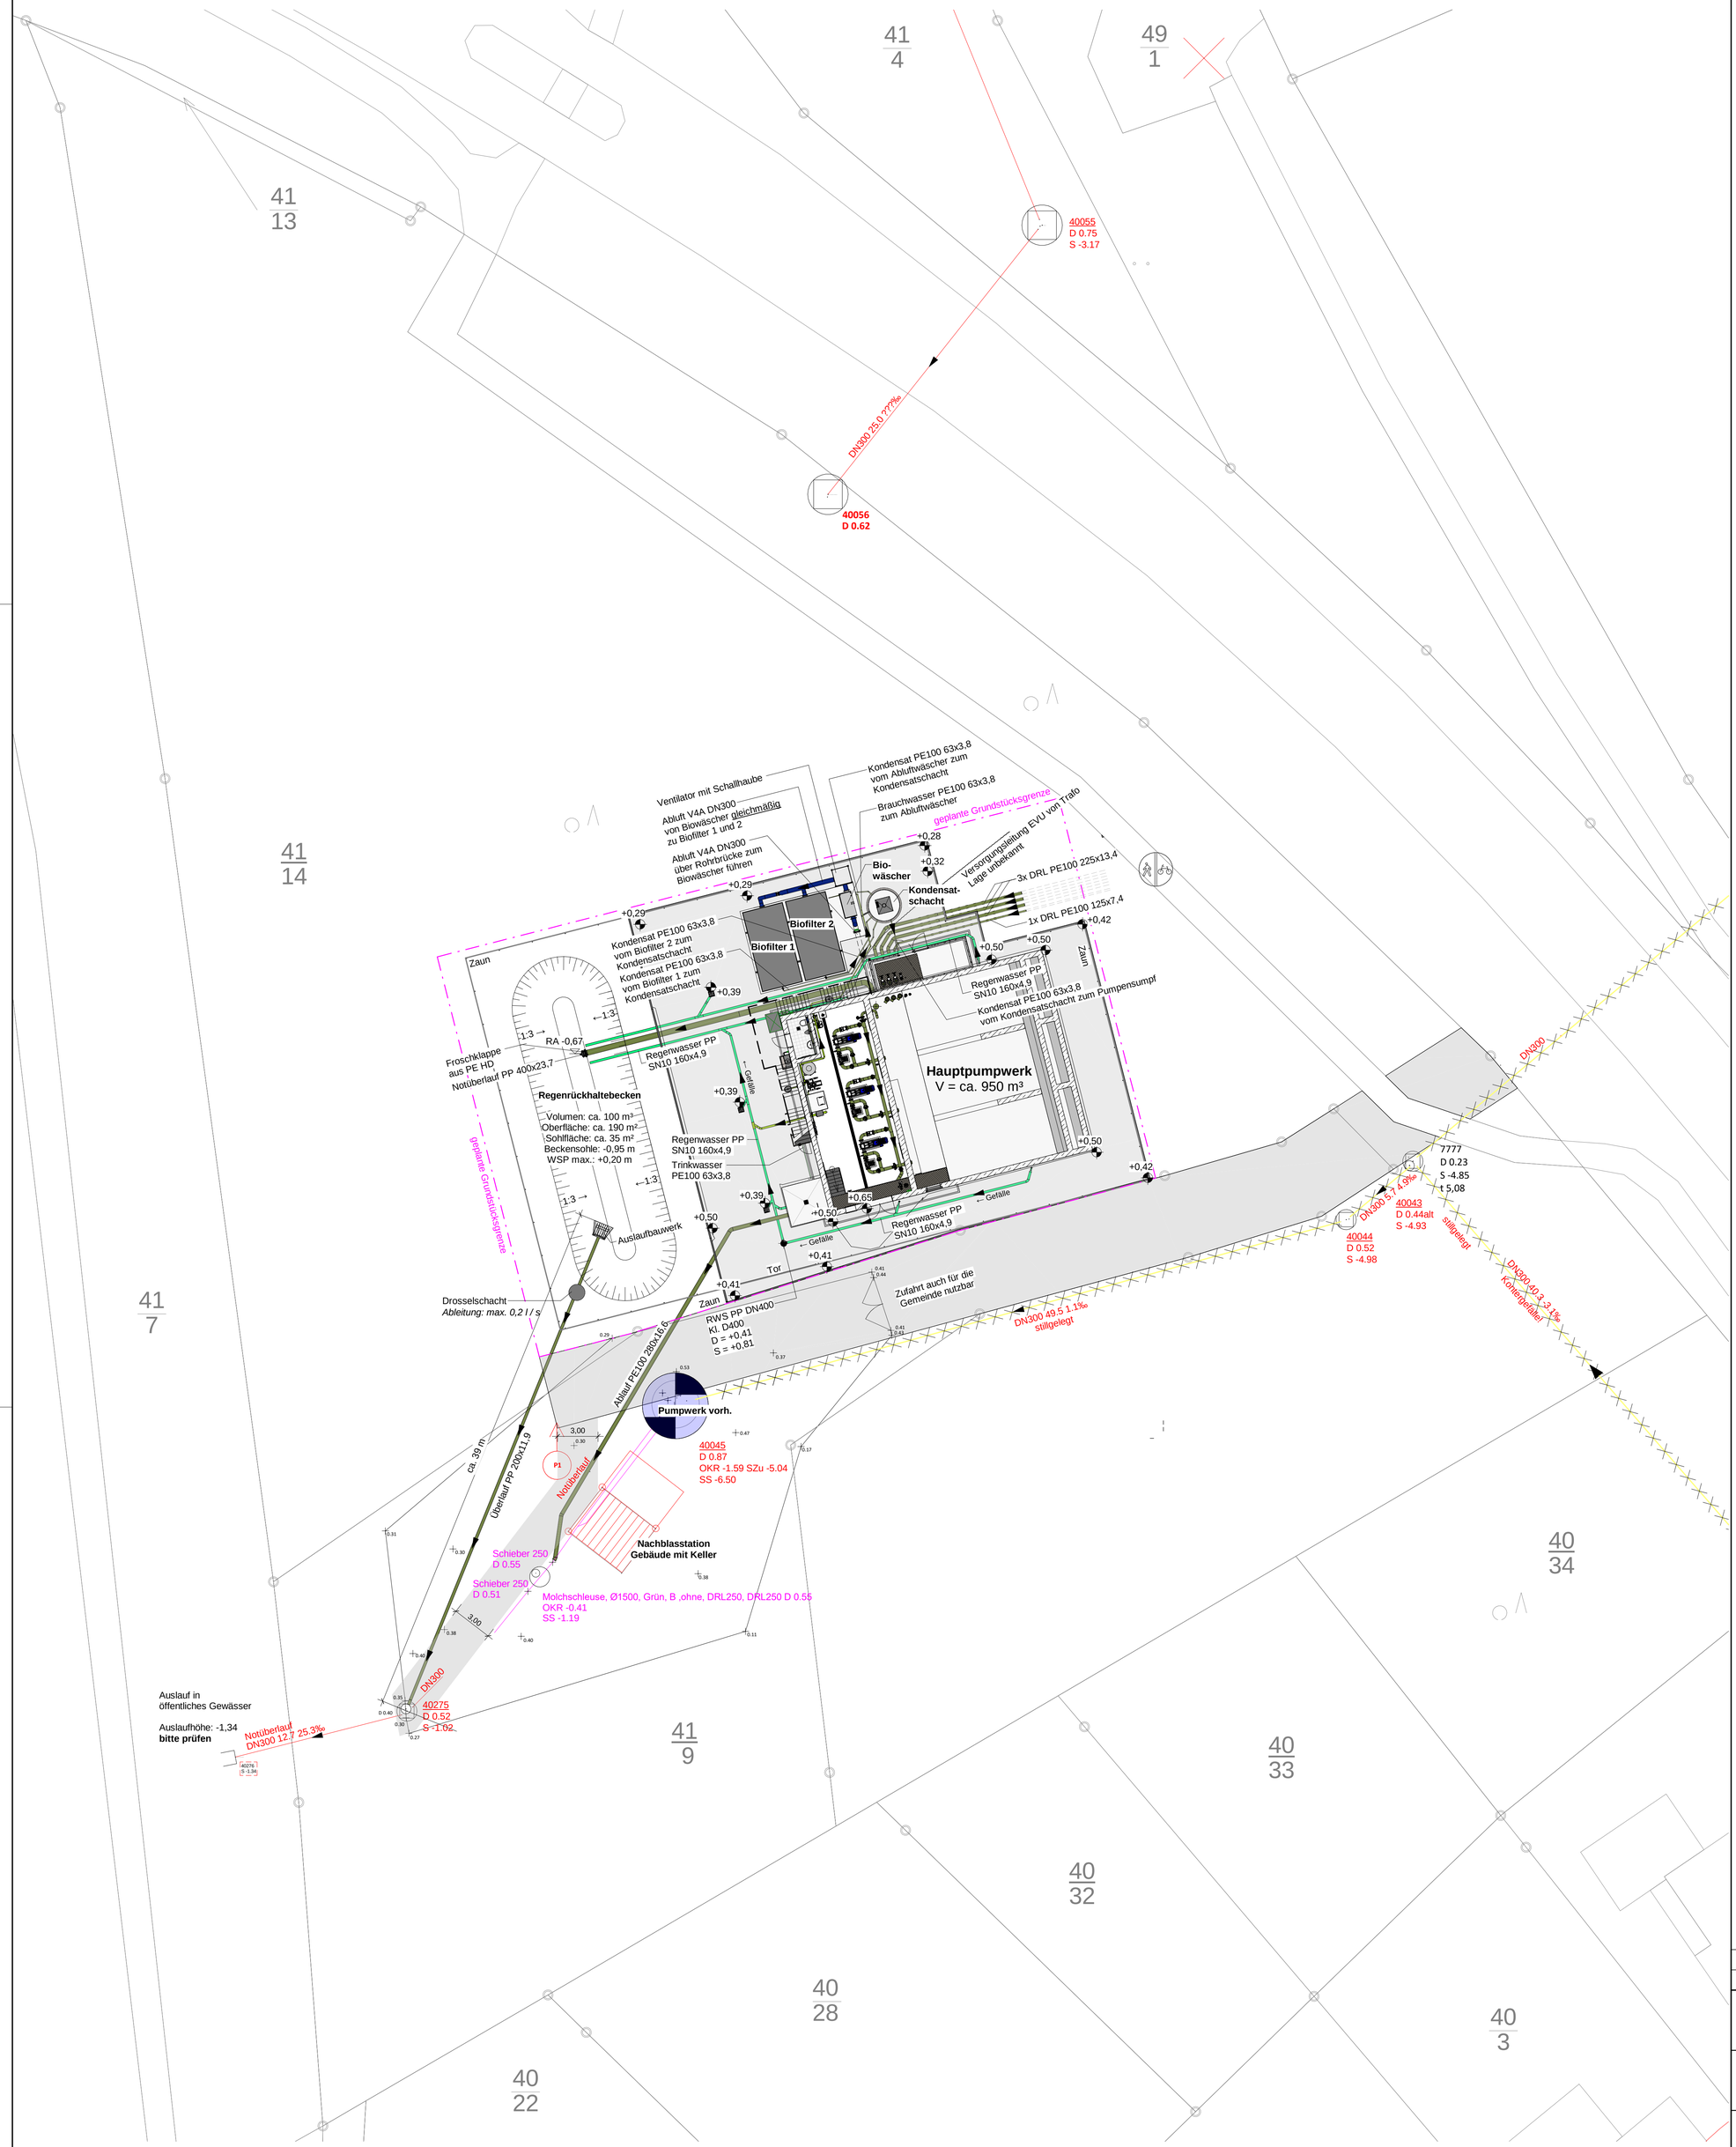

Zeichnung erstellt	29.09.2026	MB	CG	RP	0
Änderung	Datum	gez.	bearb.	gepr.	Index

Zeichnung:
Lageplan
Dienstbarkeit Einleitstelle

Ausschreibung

Maßstab: 1 : 200

Baumaßnahme:
Neubau Hauptpumpwerk
Hinte

Projekt-Nr.: 40-010

Zeichnungs-Nr.: A-101-10

Auftraggeber:
OOWV

ehp Umweltplanung GmbH
Eggerstedter Weg 20, 25421 Pinneberg
Sarnowstraße 9, 18435 Stralsund
Tel. (0 41 01) 50 90 0 mail@ehp-umweltplanung.de
UMWELTPLANUNG