


Grundriss Erdgeschoss
M 1: 50

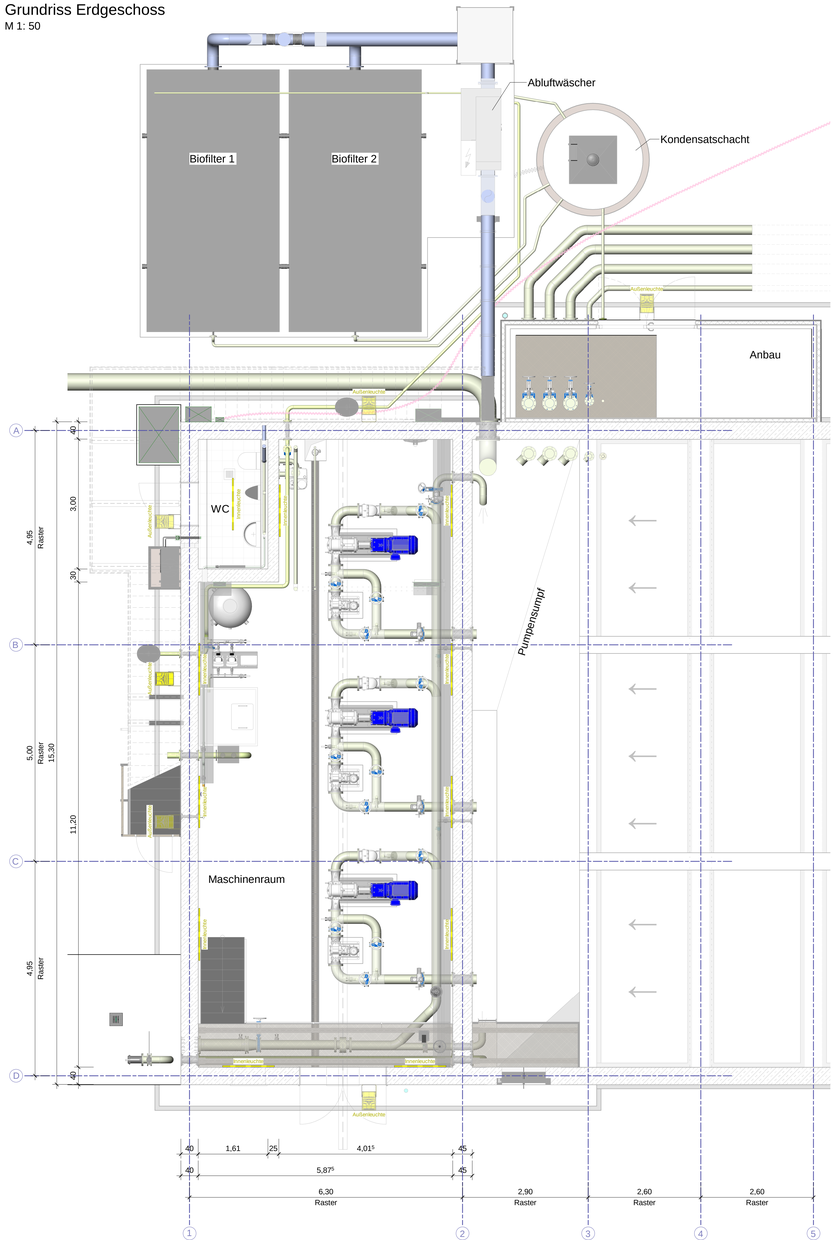


Grundriss Obergeschoss
M 1: 50

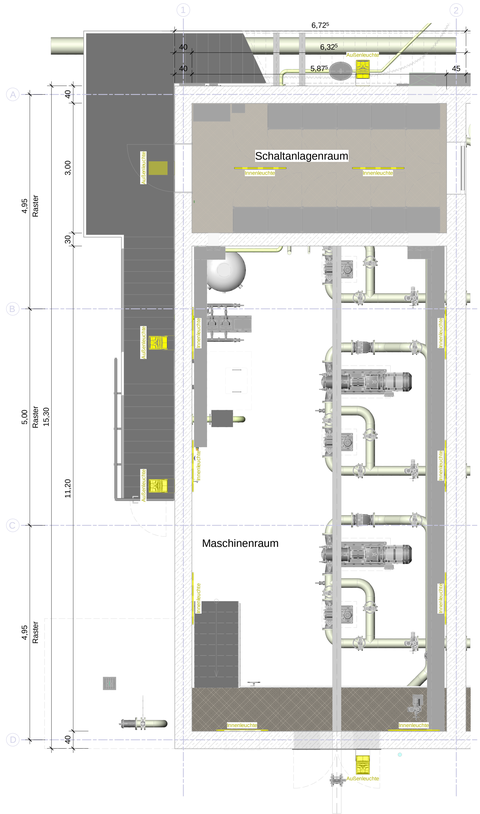


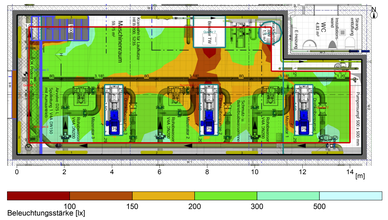

Draufsicht - Maschinenraum

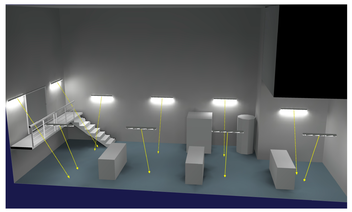


Beleuchtung - Maschinenraum

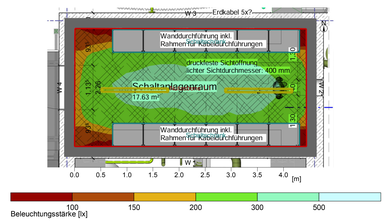


Draufsicht - Schaltanlagenraum




Beleuchtung - Schaltanlagenraum

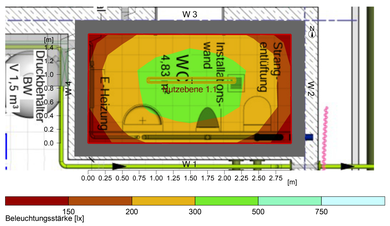

Draufsicht - WC

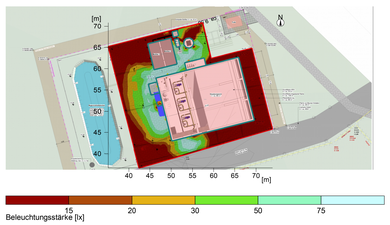

Draufsicht - Außenbereich

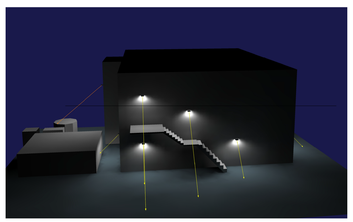

Beleuchtung - Außenbereich

Legende

Leuchte innen / außen
Mastleuchte außen

Hinweis

Alle Planaussagen, Maß- und Höhenangaben sind eigenverantwortlich vom AN vor Ort aufzumessen.

Unstimmigkeiten sind vom AN der Bauleitung zu melden.

Maßgebend für konstruktive Bauteile sind grundsätzlich die Statik sowie bauphysikalische Nachweise und Auflagen.

Aufgrund der bestehenden Bodenbeschaffenheit des Baugeländes, wird das Gesamtbauwerk auf einer Pfahlgründung errichtet.

Bemerkung

In Ausführungszeichnungen sind nur Flansche zur Maßbestimmung dargestellt. Flanschenpaare zur Montage/Demontage und Fertigung sind vom AN in die Werkszeichnung einzuzeichnen.

Änderung	Datum	gez.	bearb.	gepr.	Index
	03.07.2026	MB	SZ	RP	0

Zeichnung:
Hauptpumpwerk Beleuchtungsplan

Ausschreibung

Maßstab: 1 : 50

Baumaßnahme:
Neubau Hauptpumpwerk Hinte

Projekt-Nr.: 40-010

Zeichnungs-Nr.: A-601-1

Auftraggeber:
OOWV

ehp Umweltplanung GmbH
Eggenstedter Weg 20 Samoastraße 9
25421 Pinneberg 19405 Stralsund
Tel. (0 41 01) 50 90 0 mail@ehp-umweltplanung.de