
Lageplanausschnitt
Blitzschutz
M 1 : 100

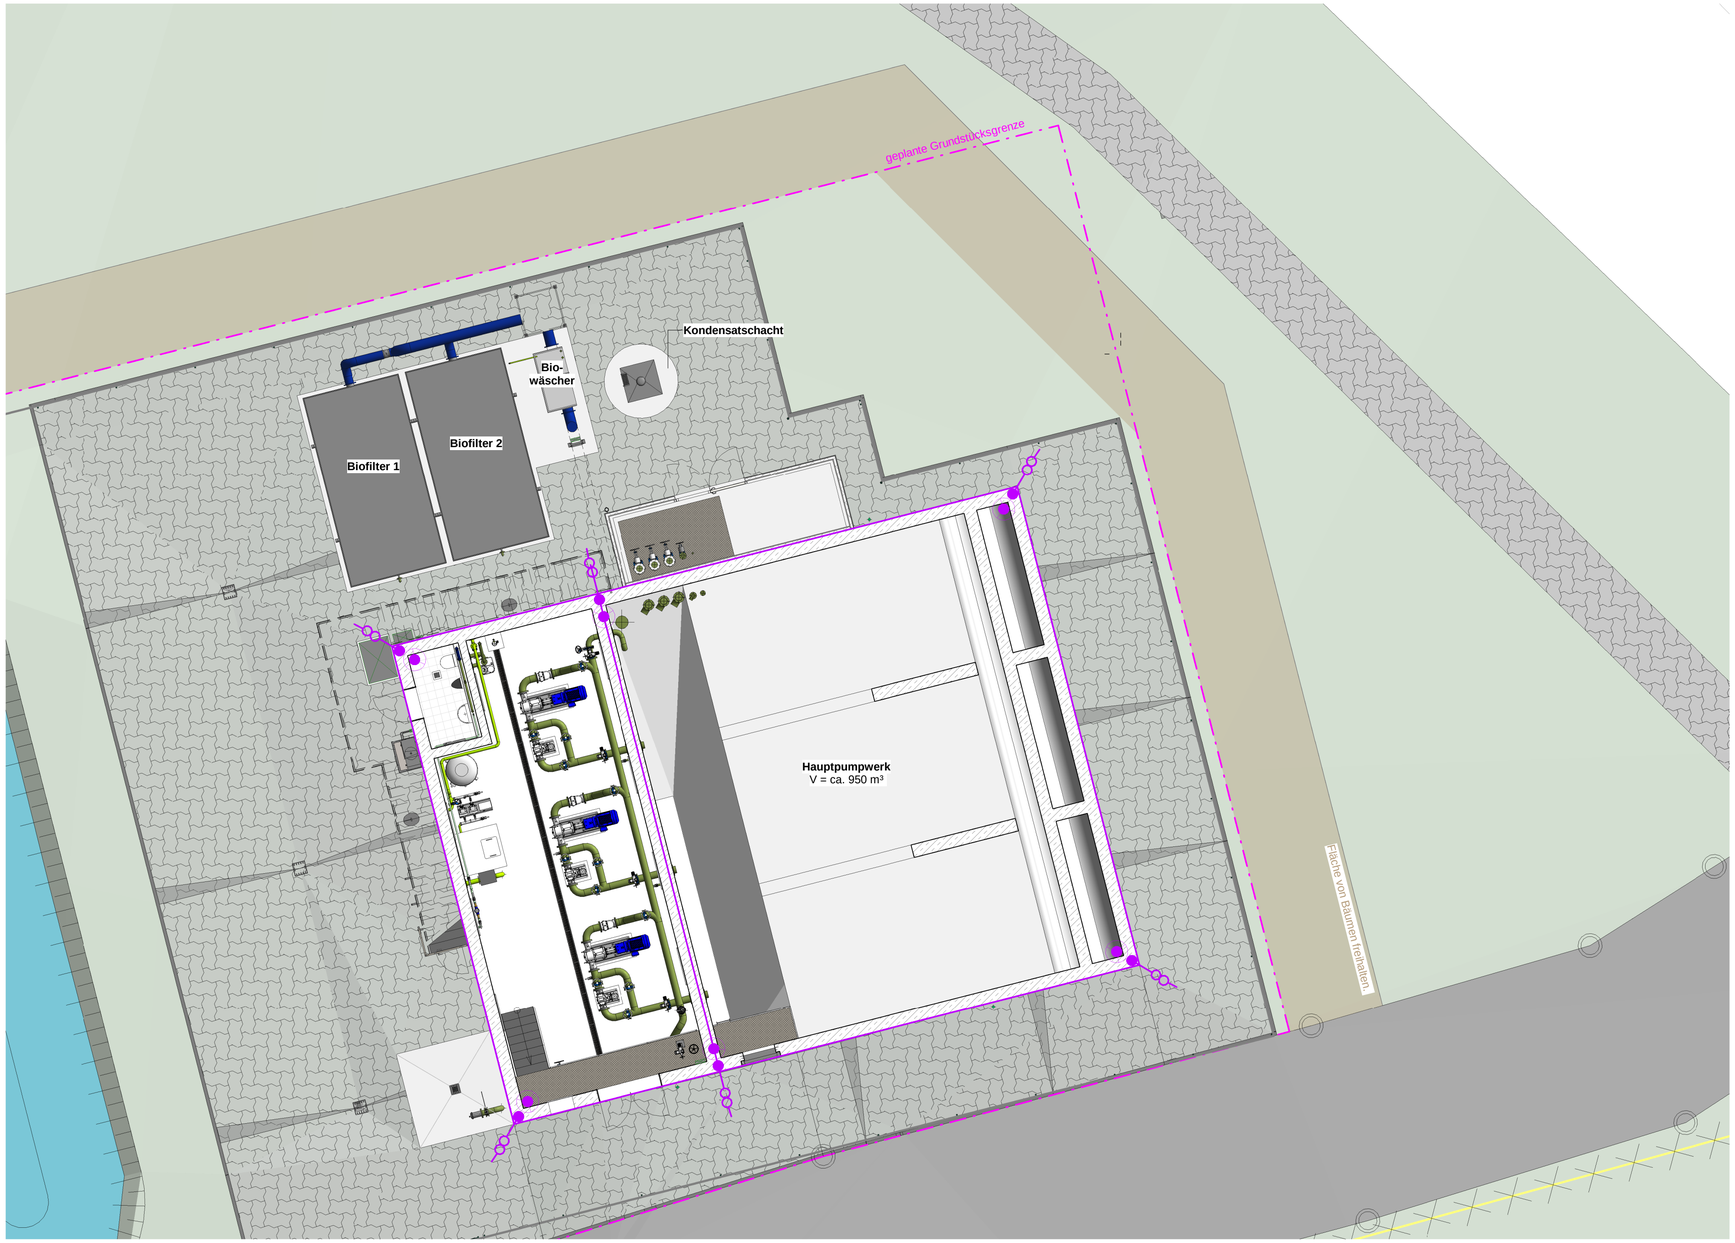

Legende

Fangstange

Fangeinrichtung

Ableitung mit Trennstelle

Blitzschutzleitung, sichtbar verlegt

Hinweis

Die Darstellung der Bestandsleitungen ist unverbindlich.
Die genaue Lage und Höhe der Leitungen sind vor Ort zu ermitteln.

Der Verlauf der Leitungen ist aus verschiedenen
Bestandsunterlagen übernommen und nur schematisch dargestellt.

Bemerkung

Lagebezug: ETRS89 UTM32
Höhenbezug: DE-DHHN92-NH

Alle Höhen, Koordinaten und Abmessungen sind vor Ort zu prüfen
und mit der Bauleitung abzustimmen!

Zeichnung erstellt	03.07.2026	MB	TE	RP	0
Änderung	Datum	gez.	bearb.	gepr.	Index

Zeichnung:
Lageplanausschnitt
Blitzschutz

Ausschreibung

Maßstab: 1 : 100

Baumaßnahme:
Neubau Hauptpumpwerk
Hinte

Projekt-Nr.: 40-010

Zeichnungs-Nr.: A-601-11

Auftraggeber:

OOWV

ehp Umweltplanung GmbH
Eggerstedter Weg 20 25421 Pinneberg
Sarnowstraße 9 18435 Stralsund
Tel. (0 41 01) 50 90 0 mail@ehp-umweltplanung.de
UMWELTPLANUNG