

Schnitt A - A

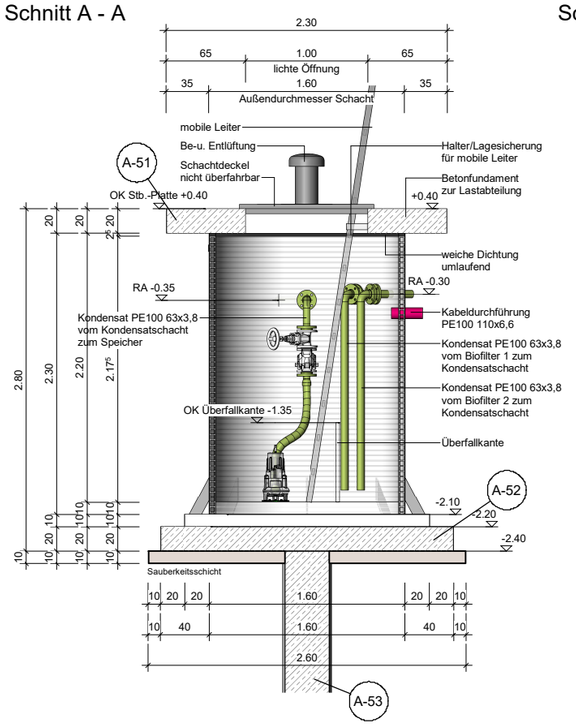


Schnitt B - B

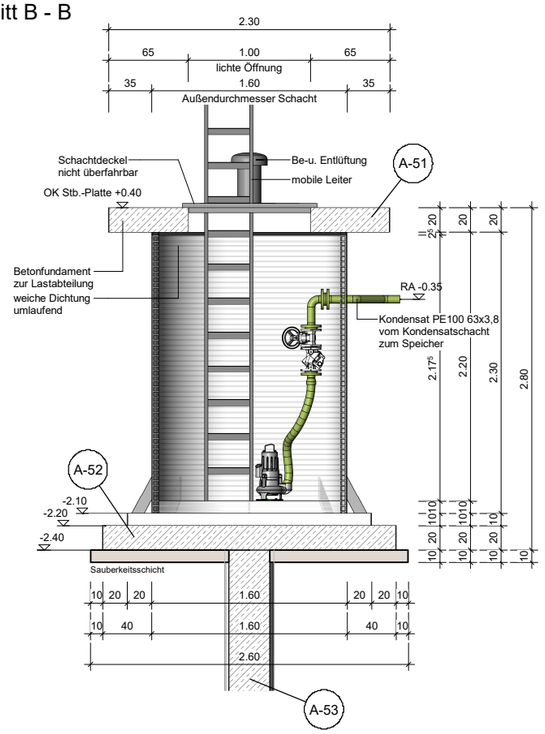


Positionen:

- A-51 Betonkranz Schachteinstieg
  C 35/45, XC4, XA2, XF1 d = 20 cm
- A-52 Sohlplatte unter dem Schacht
  C 34, XC4, XA2, XF1 d = 20 cm
- A-53 Gründungspfahl

Grundriss *Schacht*

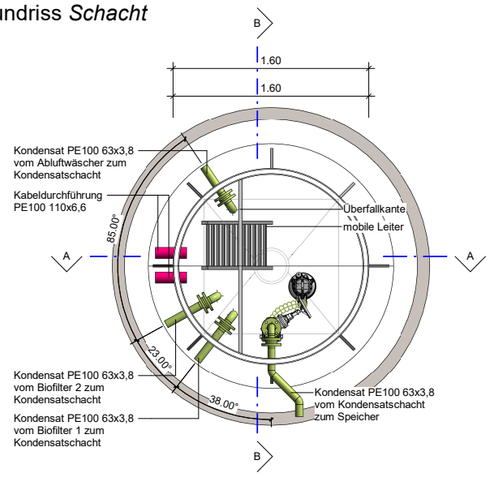

Grundriss *Oberkante Gelände*

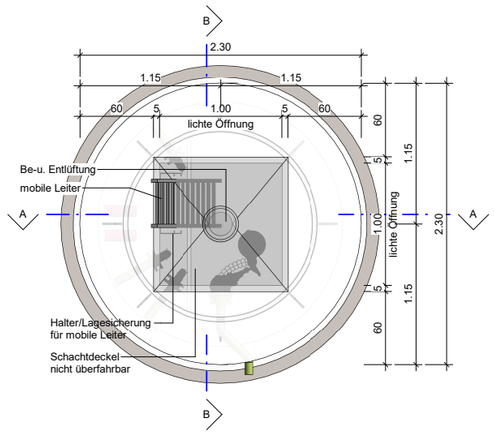

Projekt: Kondensatschacht Bauort: 26759 Hinte, Neubau Hauptpumpwerk		gezeichnet: A. Sode-Holm
Planinhalt: Positionsplan		Plannummer: P1
Bauherr: Oldenburgisch-Ostfriesischer Wasserverband Georgstr. 4 26919 Brake4	Planung: Schmidt Ingenieurbüro für Baustatik Dorfstrasse 30 25776 St. Annen 04882/605420 Unterschrift Planer:	Maßstab: 1 : 50 Plandatum: 22.07.2026 Projektnummer: 20302032