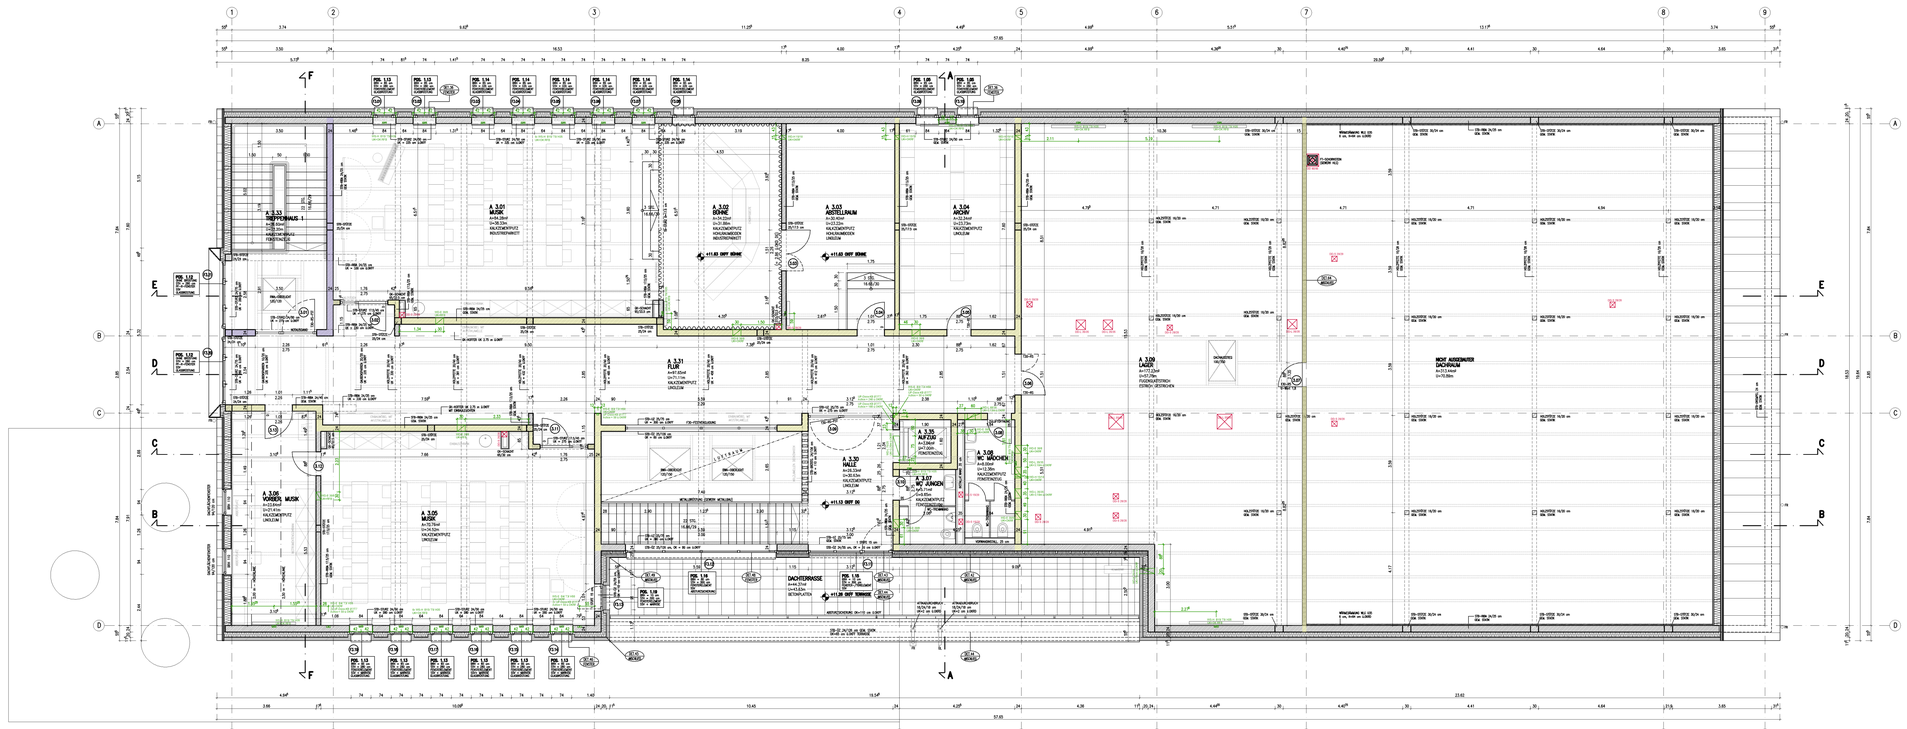


TEILNEHMENDES VERBUNDRAD 5 Lfd. MEIN NICHT ABSETZ ABSCHEIDEN

ZUR BEACHTUNG:

- GEMÄß DIE ANSICHT UND ZEICHNUNGEN SIND NUR ZUR AUSFÜHRUNG
- ALLE MAßE SIND IN MILLIMETER ANGEGEBEN
- ALLE MAßE SIND VOR AUSFÜHRUNG AM BAU ZU KONTROLLIEREN
- ZU BEGINN DER ARBEITEN SIND DIE ANSICHTEN MIT DER PLANUNG ABZUSTIMMEN
- ZU BEGINN DER ARBEITEN SIND DIE ANSICHTEN MIT DER PLANUNG ABZUSTIMMEN
- ALLE MAßE SIND VOR AUSFÜHRUNG AM BAU ZU KONTROLLIEREN
- ALLE MAßE SIND VOR AUSFÜHRUNG AM BAU ZU KONTROLLIEREN
- ALLE MAßE SIND VOR AUSFÜHRUNG AM BAU ZU KONTROLLIEREN

OKFF EG = +50.88 m ü. NHN

INDEX	ÄNDERUNG/ERGÄNZUNG	DATUM	GEZ.

PROJEKT

GYMNASIALES SCHULZENTRUM ERWEITERUNGSBAU II

19073 STRALENDORF
SCHULSTRASSE 4 a

BAUHERR

AMT STRALENDORF
DORFSTRASSE 30 19073 STRALENDORF

VERMERK

ÜBERSICHT

PLAN

GRUNDRISS DACHGESCHOSS

NR. Ü 04

MAßSTAB 1 : 100

DATUM 05.10.2026

GEZ. D. KURZ

BLATTGRÖßE DIN A0+L 125,0 x 84,1cm = 1 m²

DIESES WERK IST NACH PARAGRAPH 2 UrhG (BGBl I 1965 S.1273) URHEBERRECHTLICH GESCHÜTZT.
VERVIELFÄLTIGUNGEN - AUCH AUSZUGSWEISE - OHNE ZUSTIMMUNG DES VERFASSERS SIND UNTERSAGT.

SCHNEEKLOTH ARCHITEKTEN

August-Bebel-Str. 8
19055 Schwerin
Telefon 0385 590510
Fax 0385 5905122

Markt 26
24321 Lütjenburg
Telefon 04381 414200
Fax 04381 4142040