
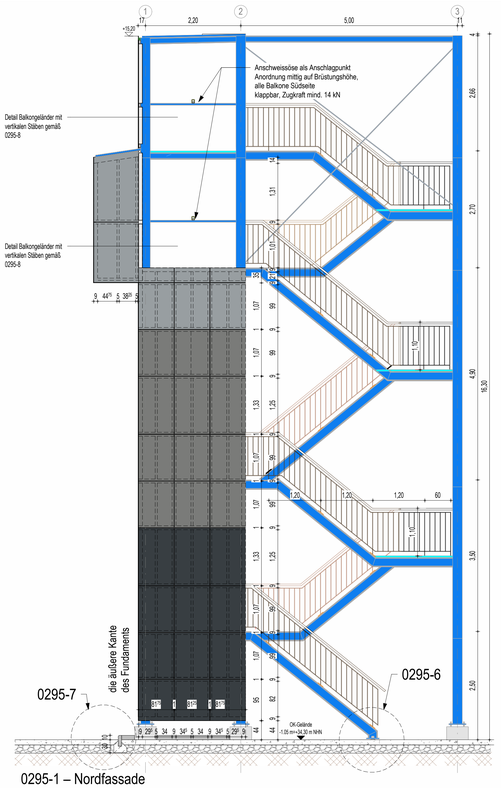



0295-1 – Nordfassade

Maßstab: 1:50

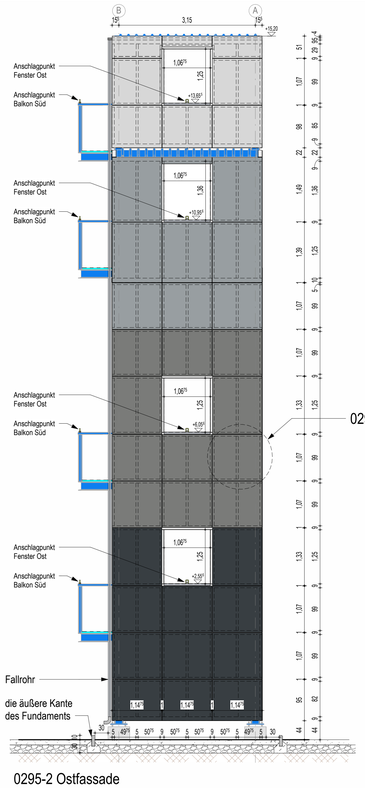


0295-2 Ostfassade

Maßstab: 1:50

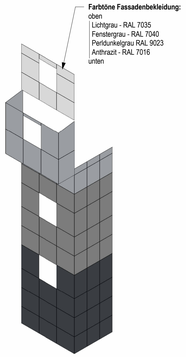

Farbtöne Fassadenbekleidung:
oben
Lichtgrau - RAL 7035
Fenstergrau - RAL 7040
Perlrunkelgrau RAL 9023
Anthrazit - RAL 7016
unten


Fassadenplatten

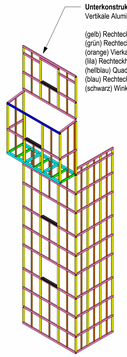


Unterkonstruktion:
Vertikale Aluminium-Unterkonstruktion (Tragprofile)

(gelb) Rechteckhohlprofil 90 × 50 × 5 mm
(grün) Rechteckhohlprofil 100 × 50 × 5 mm
(orange) Vierkantrohr 50 × 50 × 5 mm als Zwischenstützen
(lila) Rechteckhohlprofil 90 × 50 × 5 mm als Horizontale Riegel
(hellblau) Quadratrohr 100 × 5 mm
(blau) Rechteckhohlprofil 150 × 50 × 6 mm
(schwarz) Winkelprofil

Unterkonstruktion Fassade

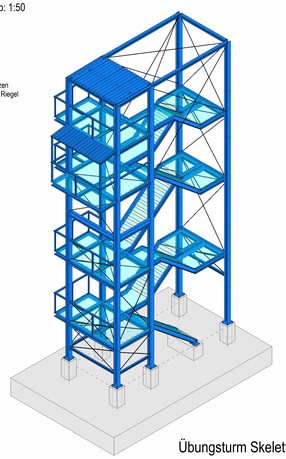


Übungsturm Skelettbau

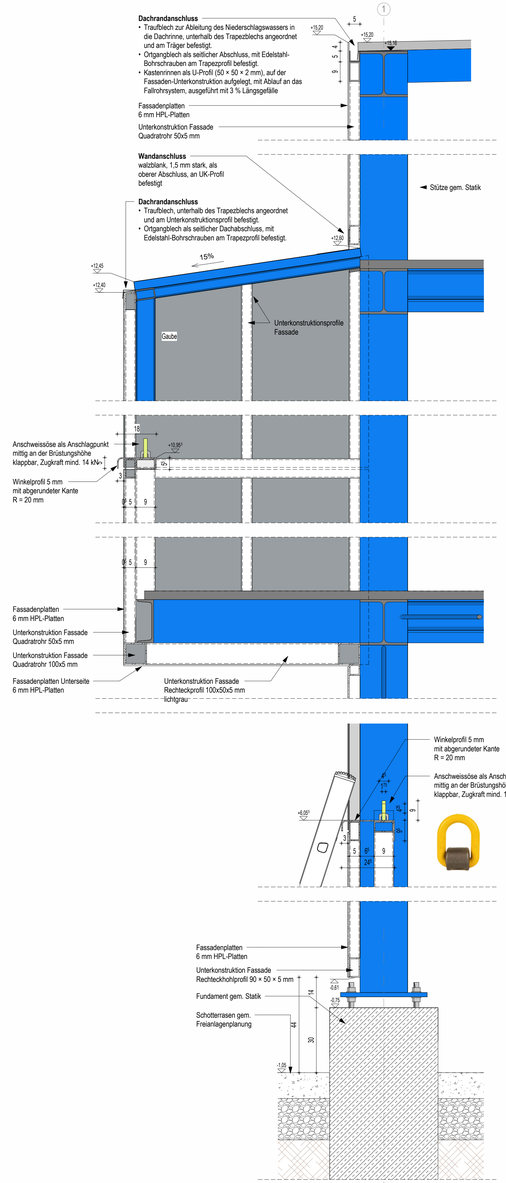


0295-5 Fassadenschnitt

Maßstab: 1:10

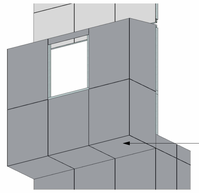

Farbtöne Fassadenbekleidung:
Fenstergrau - RAL 7040

0295-3 Unterseite der Gaube

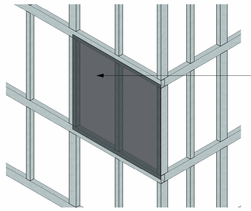


Fassadenbekleidung
HPL-Fassadenplatten, d= 6 mm
witterungsbeständig, UV-beständig, schlagfest

Befestigung:
mechanische Befestigung mit Fassadennieten oder Fassadenschrauben (Kopf Ø 16 mm, farblich angepasst an Tafelfarbe)
Je Tafel mind. 1 Festpunkt zur Aufnahme der Vertikallasten sowie mehrere Gleitpunkte für Windlasten und thermische Längenänderungen

Randabstände Befestigung:
20 mm ≤ a ≤ 10 x Tafeldicke


0295-4 Fassadenplatten

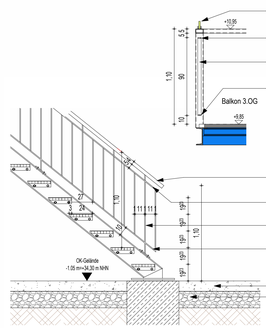

0295-8 Balkongeländer


0295-6 Anschluss Fußpunkt

Maßstab: 1:25

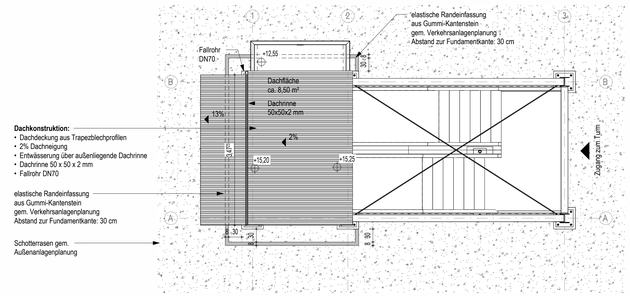

0295-7 Lageplan


Maßstab: 1:50

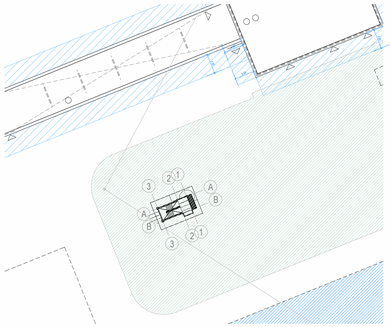

Index	Datum	Änderungsbeschreibung	gezeichnet	geprüft

Diese Zeichnung ist Eigentum der Architekten und darf ohne deren Zustimmung weder ganz noch teilweise kopiert, vervielfältigt, gewerblich genutzt oder Dritten überlassen werden.
Dieser Plan gilt nur in Verbindung mit den Plänen des Bauherrn, der Projektingenieure, der Fachfirmen und den dazu gehörigen Plänen der Architekten.
Die in den Plänen eingetragenen technischen Abmessungen, Aussparungen, Schächte, Kanäle und Trassen wurden von den Projektingenieuren geprüft und für richtig befunden.
Alle Maße sind vor Ausführung zu prüfen und an Ort und Stelle zu nehmen und zu kontrollieren. Maß- und Inhaltsdifferenzen in diesen Plänen sind vor der Ausführung mit den Architekten zu klären.
Die angegebenen Maße sind Rohbaumaße. Angabe von Tür-, Fenster- und Brüstungshöhen beziehen sich auf den Fertigfußboden.

Übersicht / Piktogramm

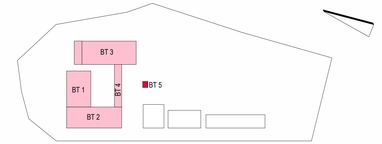

Bauherr

LANDKREIS
LUDWIGSLUST-PARCHIM
RAUM FÜR ZUKUNFT

Planung

Inros Lackner SE
Rosa-Luxemburg-Straße 16
18055 Rostock
Tel.: 0381-45 67 80, E-Mail: hochbauten@inros-lackner.de

Lagebezug: ETRS89 UTM Zone 33 Höhenbezug: 0.00 m ≙ + 35,35 m NHN

Leistungsphase

Ausführungsplanung

Vorhaben / Objekt

Neubau Feuerwehr-Service-Zentrum LUP

Feuerwehrtechnische Zentrale (FTZ) und Ausbildungszentrum für Brand- und Katastrophenschutz (AZBK)
An der K36 Nr. 1, 19306 Neustadt-Glewe

Planinhalt

Architektur
Fassadenbekleidung Übungsturm BT5

Bestätigung Bauherr		Kontrolle 1	Tom Jewsutzki
Bearbeiter	Aghel	Kontrolle 2	
gezeichnet	Aghel	Maßstab	1:10 1:25 1:50
Plangrundlage		Datum	05.03.2026

Plannr.: 2023-0236 15 5 AN ZDFA XX 0295 Index: B Status: