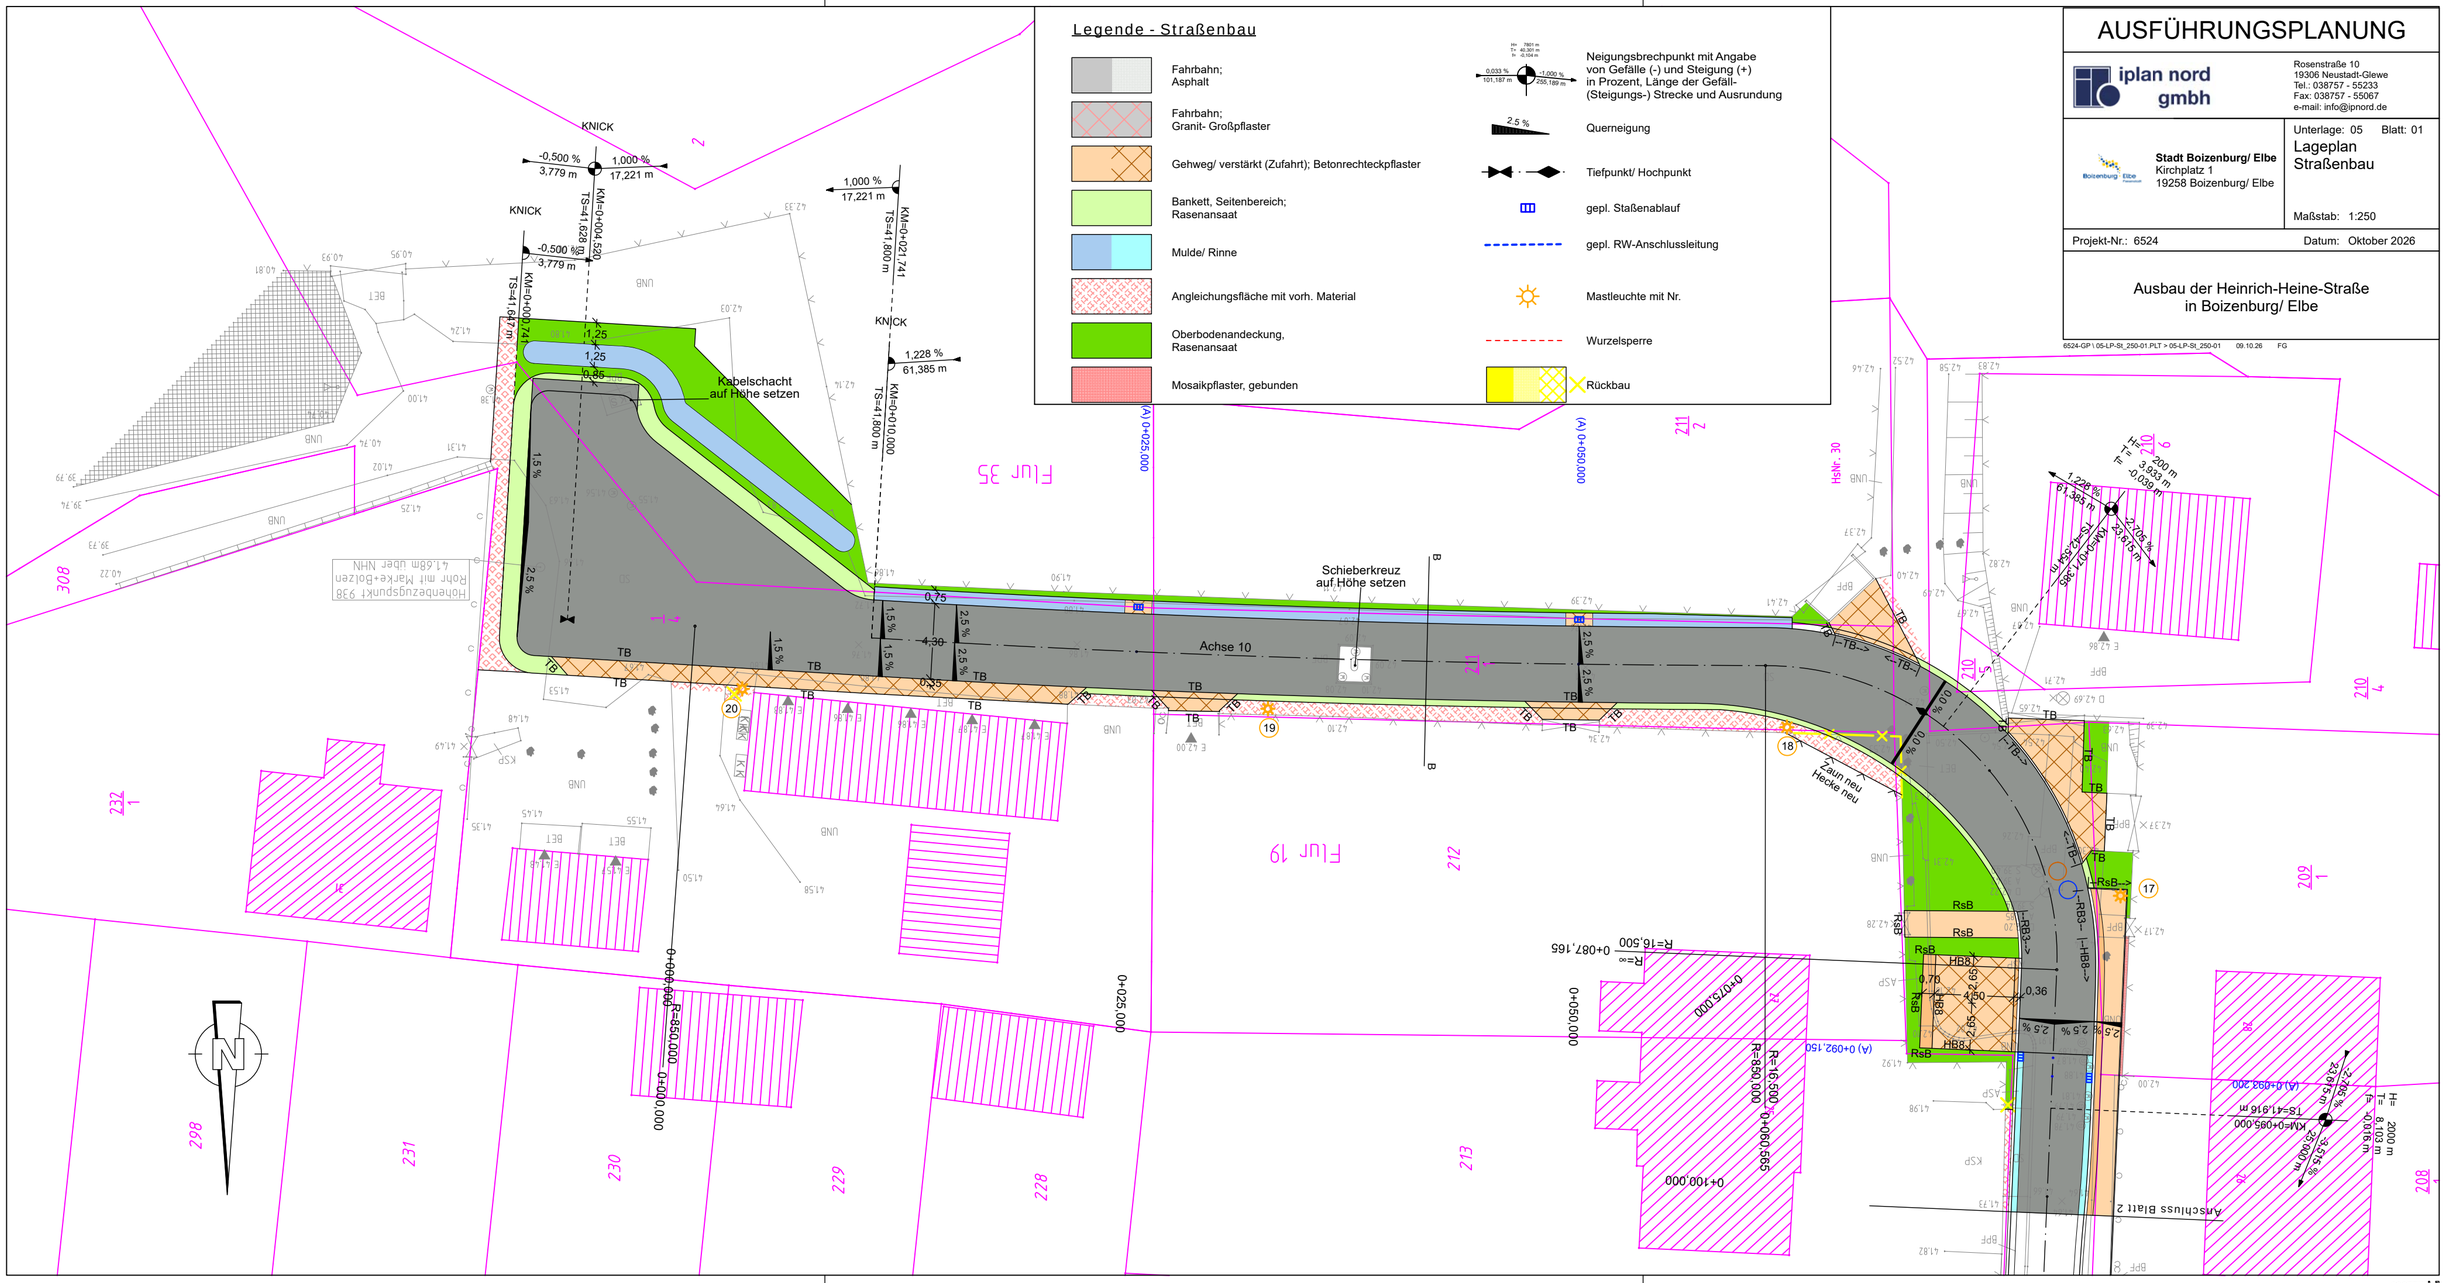

Legende - Straßenbau
Fahrbahn; Asphalt
Fahrbahn; Granit- Großpflaster
Gehweg/ verstärkt (Zufahrt); Betonrechteckpflaster
Bankett, Seitenbereich; Rasenansaat
Mulde/ Rinne
Angleichungsfläche mit vorh. Material
Oberbodenandeckung, Rasenansaat
Mosaikpflaster, gebunden
Neigungsbrechpunkt mit Angabe von Gefälle (-) und Steigung (+) in Prozent, Länge der Gefäll- (Steigungs-) Strecke und Ausrundung
Querneigung
Tiefpunkt/ Hochpunkt
gepl. Staßenablauf
gepl. RW-Anschlussleitung
Mastleuchte mit Nr.
Wurzelsperre
Rückbau
AUSFÜHRUNGSPLANUNG
iplan nord gmbh
Rosenstraße 10
19306 Neustadt-Glewe
Tel.: 038757 - 55233
Fax: 038757 - 55067
e-mail: info@ipnord.de
Stadt Boizenburg/ Elbe
Kirchplatz 1
19258 Boizenburg/ Elbe
Unterlage: 05 Blatt: 01
Lageplan Straßenbau
Maßstab: 1:250
Projekt-Nr.: 6524
Datum: Oktober 2026
Ausbau der Heinrich-Heine-Straße in Boizenburg/ Elbe
6524-GP \ 05-LP-St_250-01.PLT > 05-LP-St_250-01 09.10.26 FG
KNICK
-0,500 %
3,779 m
1,000 %
17,221 m
KM=0+004,520
TS=41,628 m
KM=0+000,741
TS=41,647 m
KM=0+021,741
TS=41,800 m
KM=0+010,000
TS=41,800 m
1,228 %
61,385 m
Kabelschacht auf Höhe setzen
Schieberkreuz auf Höhe setzen
Achse 10
Zaun neu Hecke neu
Anschluss Blatt 2
Flur 35
Flur 19
0+025,000
0+050,000
0+075,000
0+100,000
0+087,165
R=16,500
R=850,000
0+060,565
(A) 0+092,160
(A) 0+092,200
KM=0+085,000
T=18=11,916 m
H= 2000 m
T= 8,010 m
HsNr. 30
Hohenbezugspunkt 938
Rohr mit Marke+Bolzen
41,68m über NHN