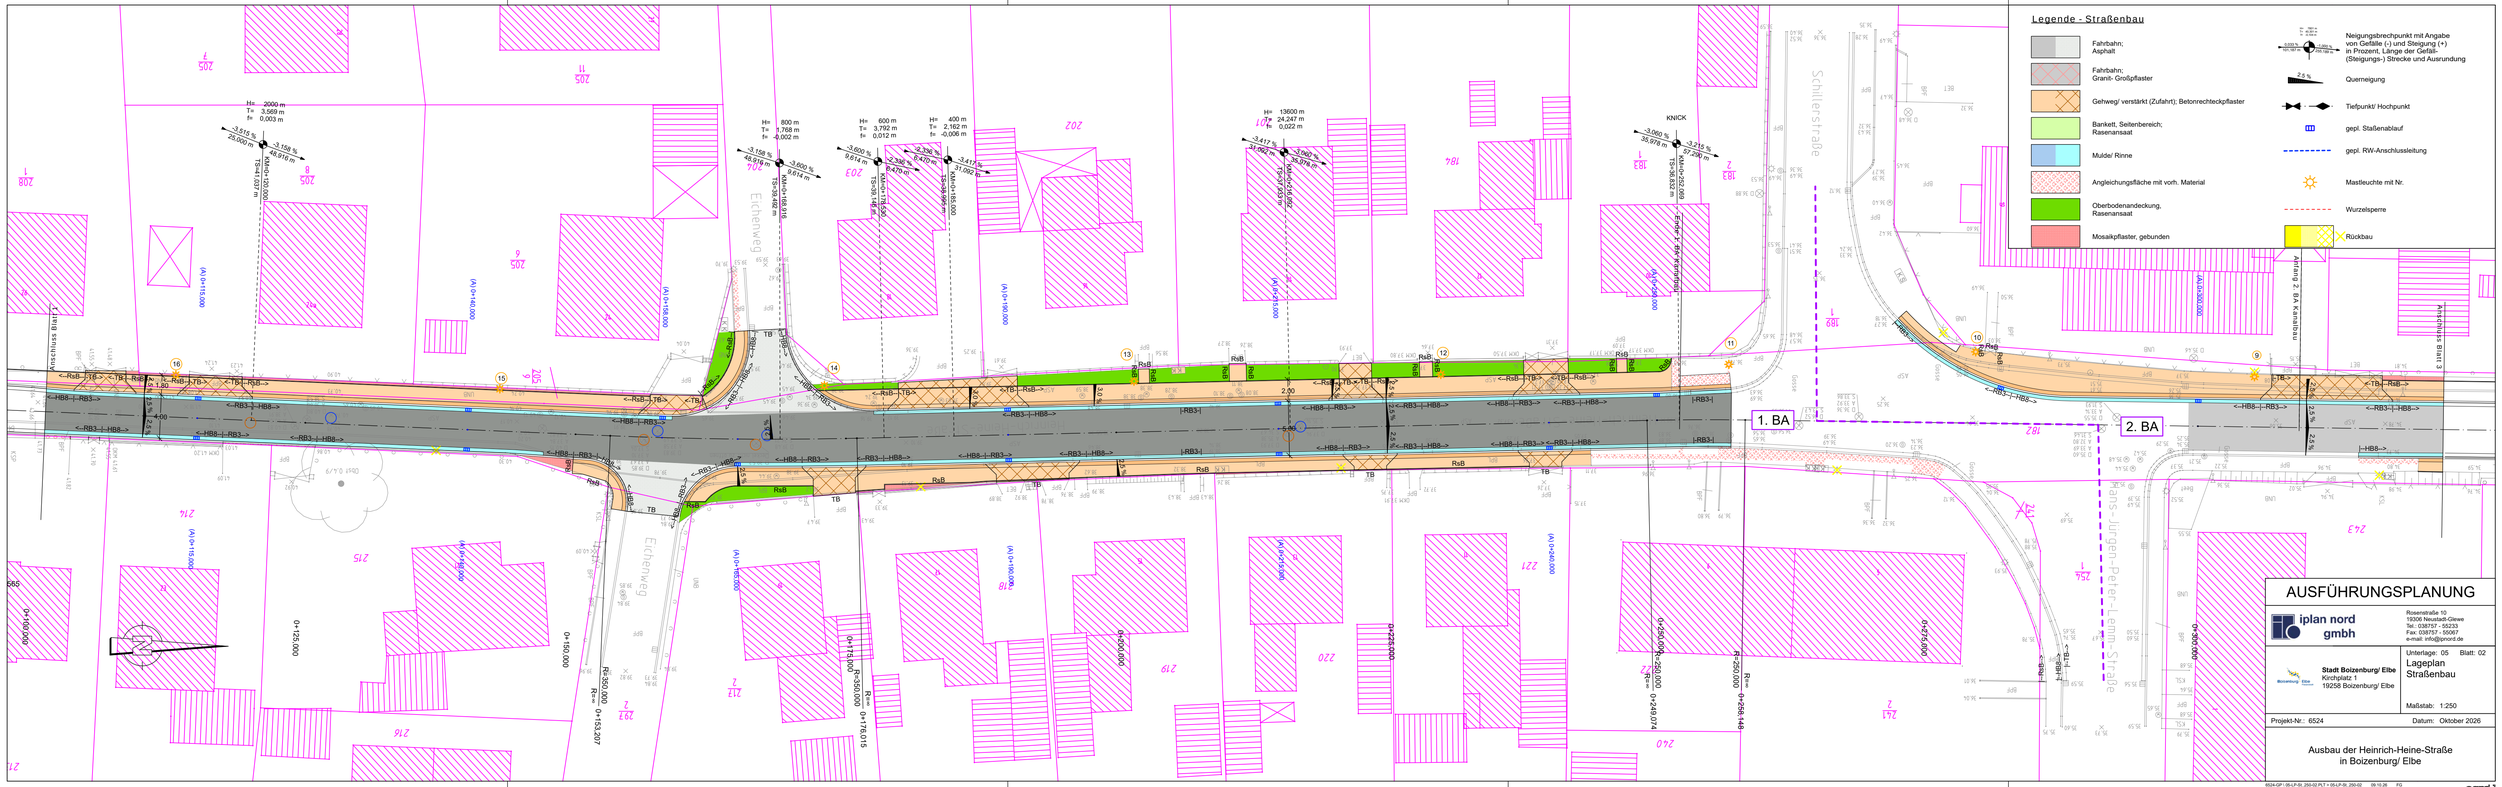

Legende - Straßenbau
Fahrbahn; Asphalt
Fahrbahn; Granit- Großpflaster
Gehweg/ verstärkt (Zufahrt); Betonrechteckpflaster
Bankett, Seitenbereich; Rasenansaat
Mulde/ Rinne
Angleichungsfläche mit vorh. Material
Oberbodenandeckung, Rasenansaat
Mosaikpflaster, gebunden
Neigungsbrechpunkt mit Angabe von Gefälle (-) und Steigung (+) in Prozent, Länge der Gefäll-(Steigungs-) Strecke und Ausrundung
2,5 %
Querneigung
Tiefpunkt/ Hochpunkt
gepl. Straßenablauf
gepl. RW-Anschlussleitung
Mastleuchte mit Nr.
Wurzelsperre
Rückbau
Eichenweg
Schillerstraße
Hans-Jürgen-Peter-Lemm-Straße
Anschluss Blatt 1
Anschluss Blatt 3
Anbindung 2. BA Kanalbau
1. BA
2. BA
KNICK
H= 2000 m
T= 3,569 m
f= 0,003 m
H= 800 m
T= 1,768 m
f= -0,002 m
H= 600 m
T= 3,792 m
f= 0,012 m
H= 400 m
T= 2,162 m
f= -0,006 m
H= 13600 m
T= 24,247 m
f= 0,022 m
-3,415 %
-3,158 %
-3,600 %
-2,396 %
-3,417 %
-3,060 %
-3,215 %
RsB
TB
RB1
RB3
HB8
2,00
4,00
1,80
2,50 %
3,0 %
AK 0+000,000
AK 0+100,000
AK 0+150,000
AK 0+175,000
AK 0+200,000
AK 0+225,000
AK 0+250,000
AK 0+275,000
AK 0+300,000
R=350,000
R=250,000
R=∞
0+153,207
0+249,074
0+268,148
AUSFÜHRUNGSPLANUNG
iplan nord gmbh
Rosenstraße 10
19306 Neustadt-Glewe
Tel.: 038757 - 55233
Fax: 038757 - 55067
e-mail: info@ipnord.de
Stadt Boizenburg/ Elbe
Kirchplatz 1
19258 Boizenburg/ Elbe
Unterlage: 05 Blatt: 02
Lageplan
Straßenbau
Maßstab: 1:250
Projekt-Nr.: 6524
Datum: Oktober 2026
Ausbau der Heinrich-Heine-Straße
in Boizenburg/ Elbe
6524-GP1-05-LP-01_250-02.PLT + 05-LP-01_250-02 09.10.26 FG
card.1