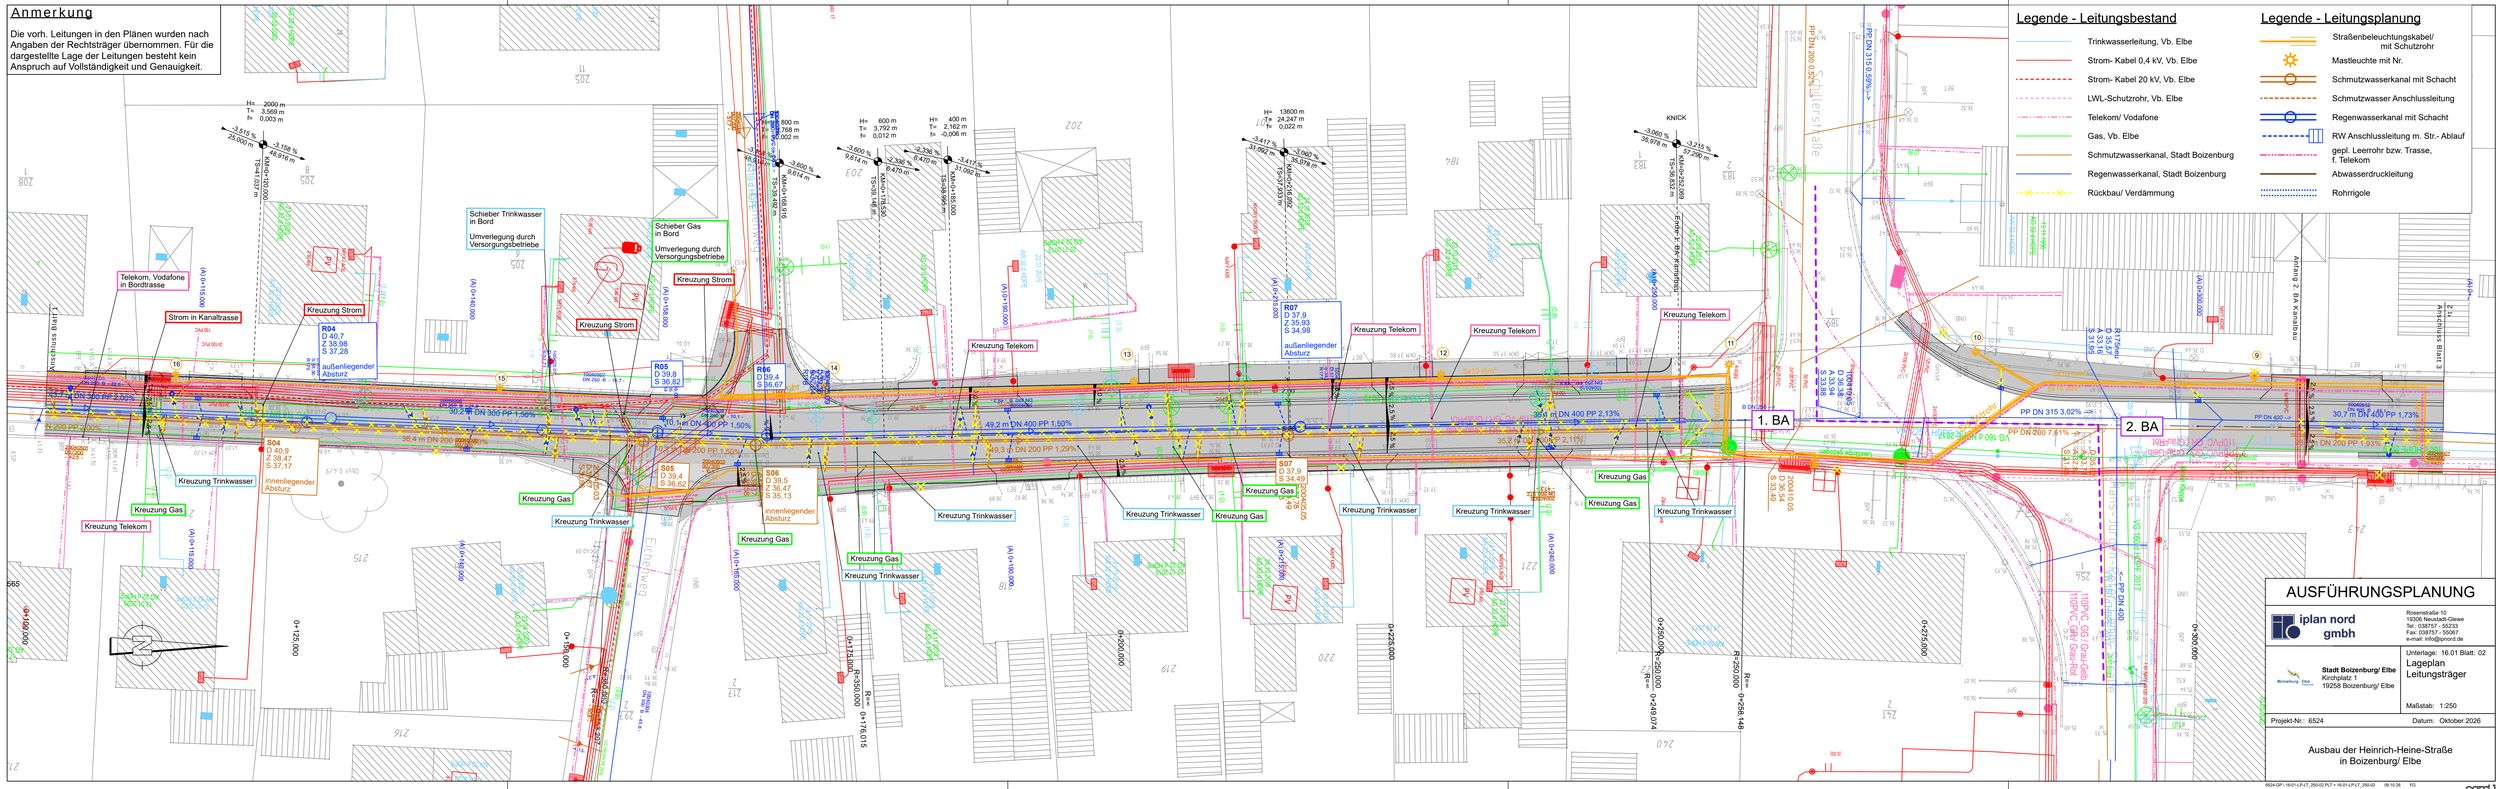

Anmerkung
Die vorh. Leitungen in den Plänen wurden nach Angaben der Rechtsträger übernommen. Für die dargestellte Lage der Leitungen besteht kein Anspruch auf Vollständigkeit und Genauigkeit.
Legende - Leitungsbestand
Trinkwasserleitung, Vb. Elbe
Strom- Kabel 0,4 kV, Vb. Elbe
Strom- Kabel 20 kV, Vb. Elbe
LWL-Schutzrohr, Vb. Elbe
Telekom/ Vodafone
Gas, Vb. Elbe
Schmutzwasserkanal, Stadt Boizenburg
Regenwasserkanal, Stadt Boizenburg
Rückbau/ Verdämmung
Legende - Leitungsplanung
Straßenbeleuchtungskabel/ mit Schutzrohr
Mastleuchte mit Nr.
Schmutzwasserkanal mit Schacht
Schmutzwasser Anschlussleitung
Regenwasserkanal mit Schacht
RW Anschlussleitung m. Str.- Ablauf
gepl. Leerrohr bzw. Trasse, f. Telekom
Abwasserdruckleitung
Rohrrigole
1. BA
2. BA
Telekom, Vodafone in Bordtrasse
Strom in Kanaltrasse
Kreuzung Strom
Kreuzung Telekom
Kreuzung Trinkwasser
Kreuzung Gas
Schieber Trinkwasser in Bord
Umverlegung durch Versorgungsbetriebe
Schieber Gas in Bord
Umverlegung durch Versorgungsbetriebe
Anschluss Blatt 1
Anschluss Blatt 3
Anbindung 2. BA Kanalbau
KNICK
R04 D 40,7 Z 38,98 S 37,28 außenliegender Absturz
R05 D 39,8 S 36,62
R06 D 39,4 S 36,67
R07 D 37,9 Z 35,93 S 34,98 außenliegender Absturz
S04 D 40,9 Z 38,47 S 37,17 innenliegender Absturz
S05 D 39,4 S 36,62
S06 D 39,5 Z 36,47 S 35,13 innenliegender Absturz
S07 D 37,9 S 34,49
AUSFÜHRUNGSPLANUNG
iplan nord gmbh
Rosenstraße 10
19306 Neustadt-Glewe
Tel.: 038757 - 55233
Fax: 038757 - 55067
e-mail: info@ipnord.de
Stadt Boizenburg/ Elbe
Kirchplatz 1
19258 Boizenburg/ Elbe
Unterlage: 16.01 Blatt: 02
Lageplan Leitungsträger
Maßstab: 1:250
Projekt-Nr.: 6524
Datum: Oktober 2026
Ausbau der Heinrich-Heine-Straße in Boizenburg/ Elbe