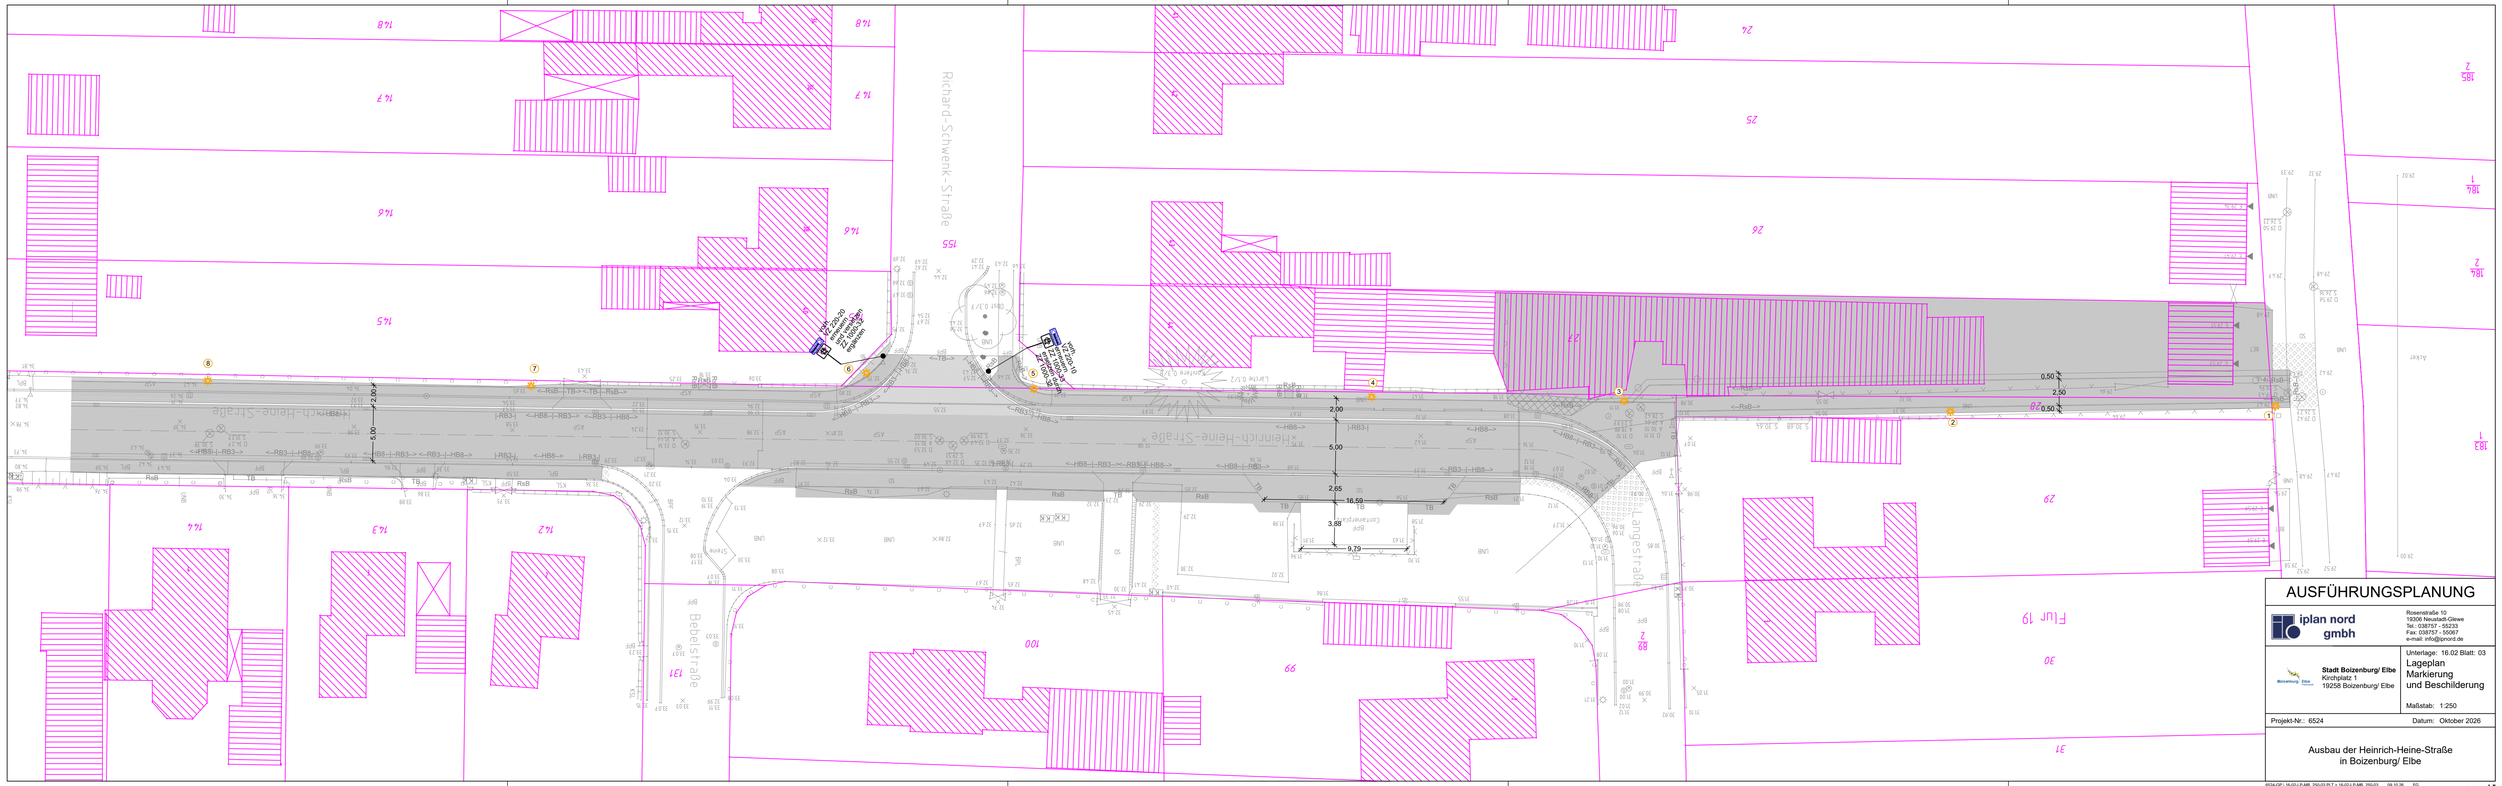


AUSFÜHRUNGSPLANUNG

iplan nord gmbh
Rosenstraße 10
19306 Neustadt-Glewe
Tel.: 038757 - 55233
Fax: 038757 - 55067
e-mail: info@ipnord.de

Stadt Boizenburg/ Elbe
Kirchplatz 1
19258 Boizenburg/ Elbe

Unterlage: 16.02 Blatt: 03
Lageplan
Markierung
und Beschilderung

Maßstab: 1:250

Projekt-Nr.: 6524

Datum: Oktober 2026

Ausbau der Heinrich-Heine-Straße
in Boizenburg/ Elbe