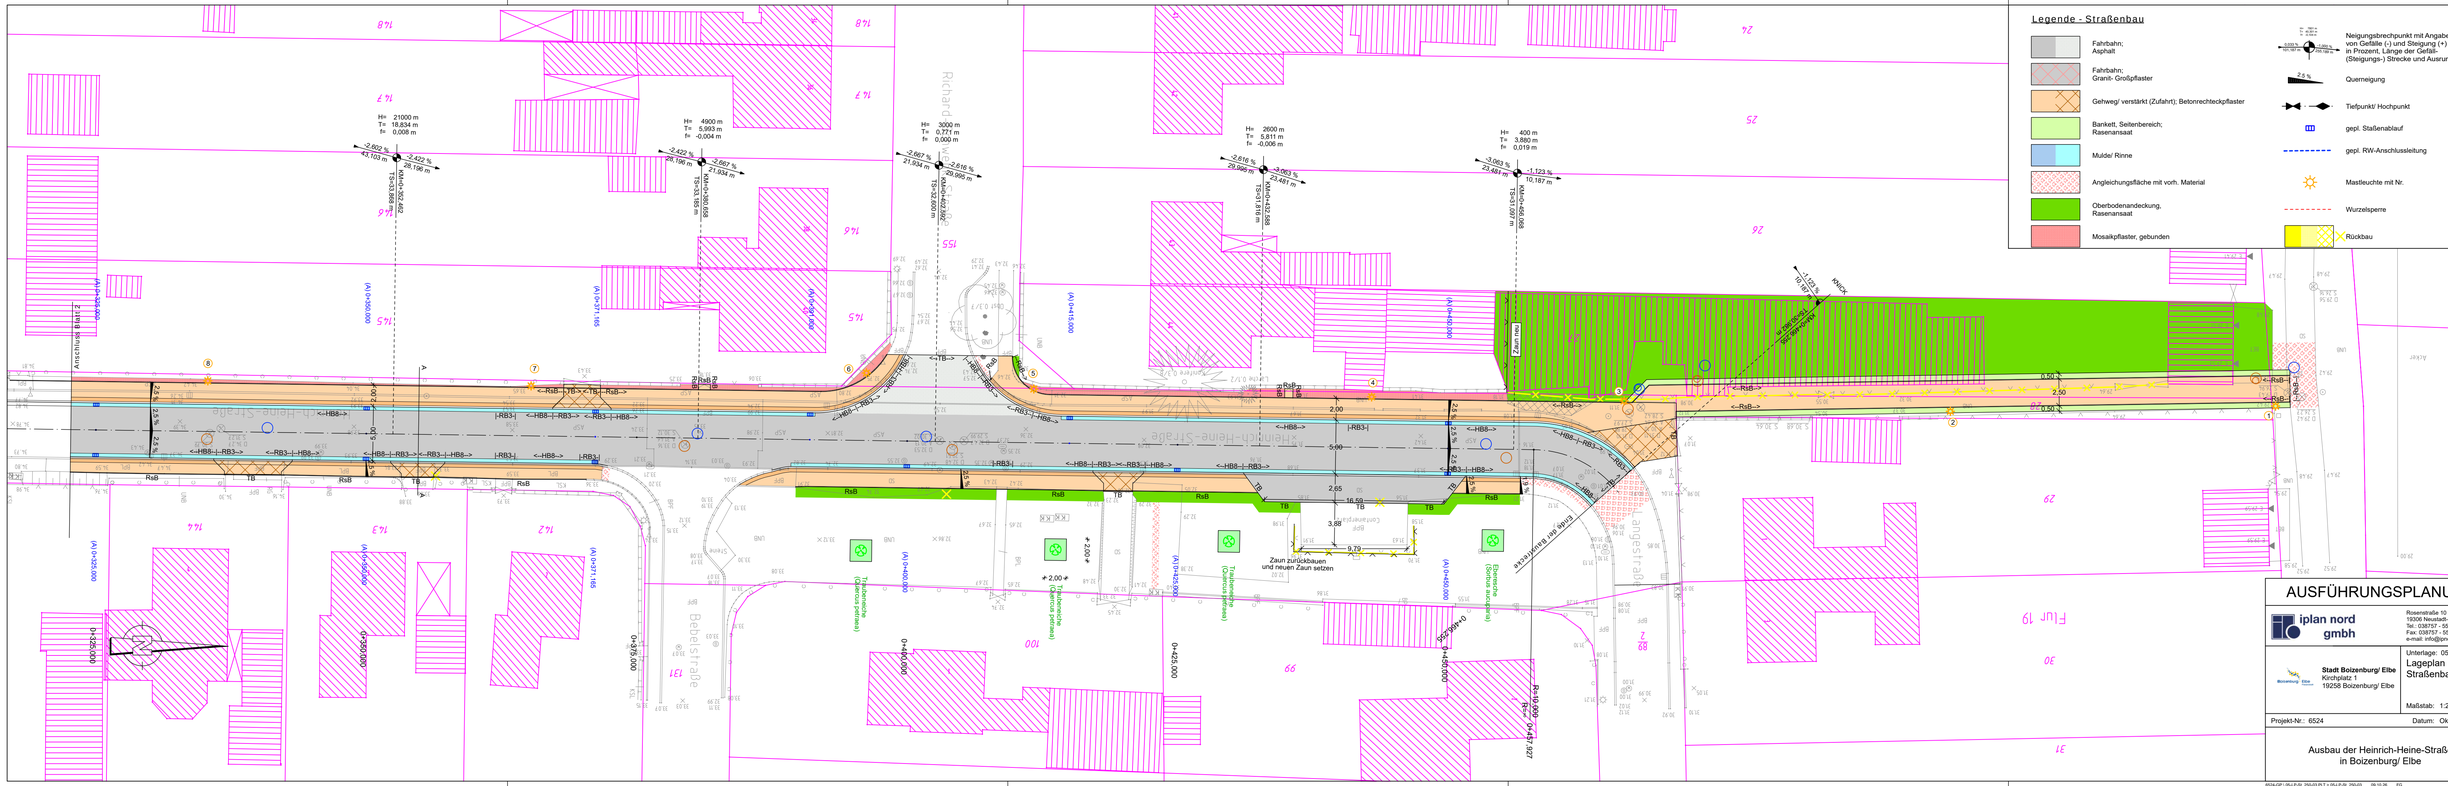

Legende - Straßenbau
Fahrbahn; Asphalt
Fahrbahn; Granit- Großpflaster
Gehweg/ verstärkt (Zufahrt); Betonrechteckpflaster
Bankett, Seitenbereich; Rasenansaat
Mulde/ Rinne
Angleichungsfläche mit vorh. Material
Oberbodenandeckung, Rasenansaat
Mosaikpflaster, gebunden
Neigungsbrechpunkt mit Angabe von Gefälle (-) und Steigung (+) in Prozent, Länge der Gefäll- (Steigungs-) Strecke und Ausrundung
2,5 %
Querneigung
Tiefpunkt/ Hochpunkt
gepl. Straßenablauf
gepl. RW-Anschlussleitung
Mastleuchte mit Nr.
Wurzelsperre
Rückbau
Richard-Wagner-Straße
Heinrich-Heine-Straße
Bebelstraße
Elbdeich
Fläche der Elbuferstraße
Zaun zurückbauen und neuen Zaun setzen
Baumreihe (Quercus petraea)
Baumreihe (Quercus robur fastigiata)
Baumreihe (Sorbus aucuparia)
Anschluss Blatt 2
Anschluss Blatt 1
H= 21000 m
T= 18,834 m
f= 0,008 m
H= 4900 m
T= 5,993 m
f= -0,004 m
H= 3000 m
T= 0,771 m
f= 0,000 m
H= 2600 m
T= 5,811 m
f= -0,006 m
H= 400 m
T= 3,880 m
f= 0,019 m
-2,602 %
43,103 m
-2,422 %
28,196 m
-2,422 %
28,196 m
-2,667 %
21,934 m
-2,667 %
21,934 m
-2,616 %
28,995 m
-2,616 %
29,996 m
-3,063 %
23,481 m
-3,063 %
23,481 m
-1,123 %
10,187 m
KMH=252,482
TS=33,889
KMH=390,658
TS=33,185
KMH=432,000
TS=42,000
KMH=432,588
TS=31,810
KMH=452,058
TS=31,007
(A) 0+325,000
(A) 0+350,000
(A) 0+371,165
(A) 0+400,000
(A) 0+415,000
(A) 0+425,000
(A) 0+450,000
(A) 0+460,000
(A) 0+478,000
0+325,000
0+350,000
0+371,165
0+400,000
0+415,000
0+425,000
0+450,000
0+460,000
0+478,000
R=19,000
R=4,000
0,427
2,00 %
10,187 m
KMH=452,058
2,00 %
2,50
0,50
5,00
2,65
16,50
3,88
9,79
2,00
RsB
TB
<-HB8->
<-RB3->
|-RB3-|
|-HB8-|
<-RsB->
|-RsB-|
Flur 19
Flur 30
Flur 31
Flur 29
Flur 25
Flur 26
Flur 24
Flur 27
Flur 100
Flur 99
Flur 131
Flur 144
Flur 143
Flur 142
Flur 145
Flur 146
Flur 147
Flur 148
AUSFÜHRUNGSPLANUNG
iplan nord gmbh
Rosenstraße 10
19306 Neustadt-Glewe
Tel.: 038757 - 55233
Fax: 038757 - 55067
e-mail: info@ipnord.de
Stadt Boizenburg/ Elbe
Kirchplatz 1
19258 Boizenburg/ Elbe
Unterlage: 05 Blatt: 03
Lageplan Straßenbau
Maßstab: 1:250
Projekt-Nr.: 6524
Datum: Oktober 2026
Ausbau der Heinrich-Heine-Straße in Boizenburg/ Elbe
6524-GP1-05-LP-01_250-03.PLT + 06-LP-01_250-03 09.10.26 FG
card.1