
Anmerkung

Die vorh. Leitungen in den Plänen wurden nach Angaben der Rechtsträger übernommen. Für die dargestellte Lage der Leitungen besteht kein Anspruch auf Vollständigkeit und Genauigkeit.

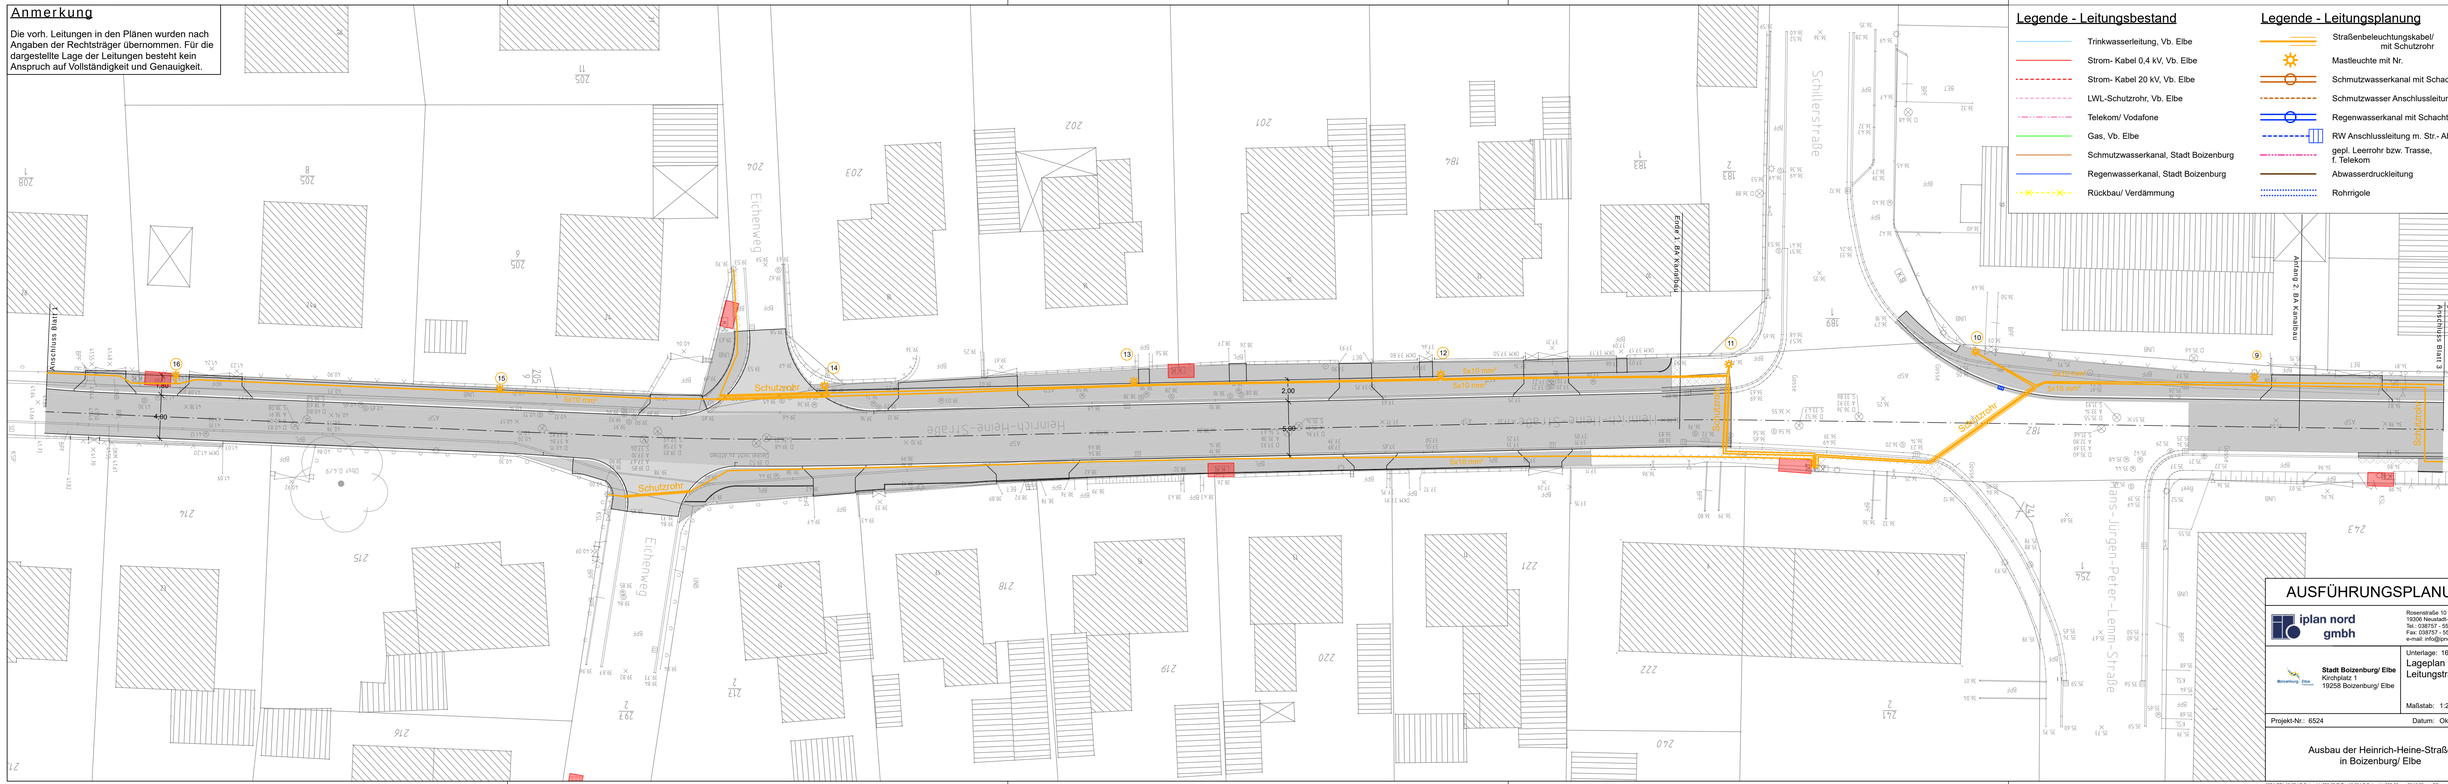

Legende - Leitungsbestand

- Trinkwasserleitung, Vb. Elbe
- Strom- Kabel 0,4 kV, Vb. Elbe
- Strom- Kabel 20 kV, Vb. Elbe
- LWL-Schutzrohr, Vb. Elbe
- Telekom/ Vodafone
- Gas, Vb. Elbe
- Schmutzwasserkanal, Stadt Boizenburg
- Regenwasserkanal, Stadt Boizenburg
- Rückbau/ Verdämmung

Legende - Leitungsplanung

- Straßenbeleuchtungskabel/ mit Schutzrohr
- Mastleuchte mit Nr.
- Schmutzwasserkanal mit Schacht
- Schmutzwasser Anschlussleitung
- Regenwasserkanal mit Schacht
- RW Anschlussleitung m. Str.- Ablauf
- gepl. Leerrohr bzw. Trasse, f. Telekom
- Abwasserdruckleitung
- Rohrrigole

AUSFÜHRUNGSPLANUNG

iplan nord gmbh
Rosenstraße 10
19306 Neustadt-Glewe
Tel.: 038757 - 55233
Fax: 038757 - 55067
e-mail: info@ipnord.de

Stadt Boizenburg/ Elbe
Kirchplatz 1
19258 Boizenburg/ Elbe

Unterlage: 16.03 Blatt: 02
Lageplan
Leitungsträger

Maßstab: 1:250

Projekt-Nr.: 6524
Datum: Oktober 2026

Ausbau der Heinrich-Heine-Straße
in Boizenburg/ Elbe