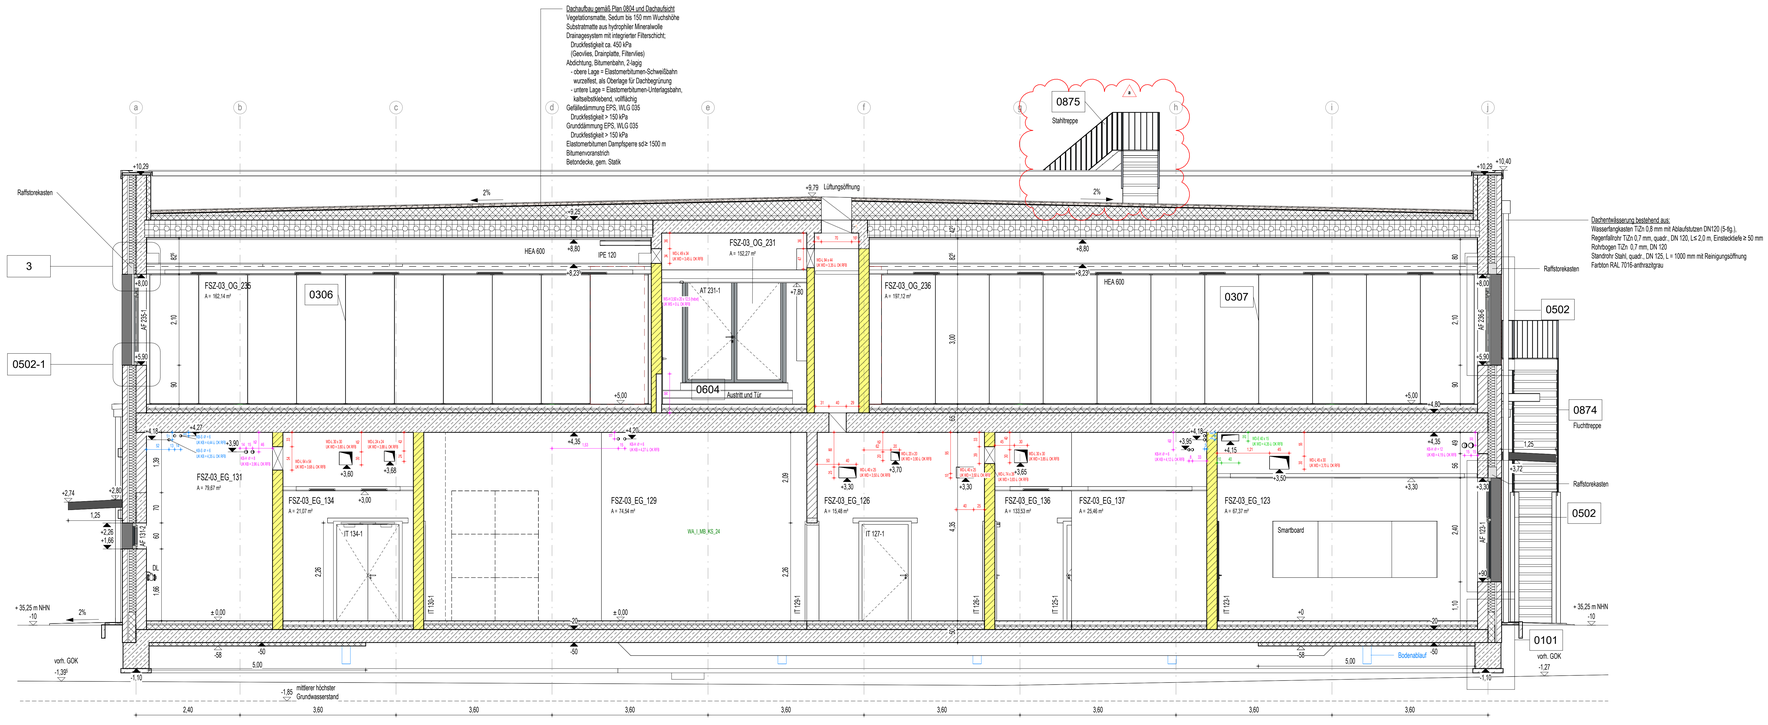
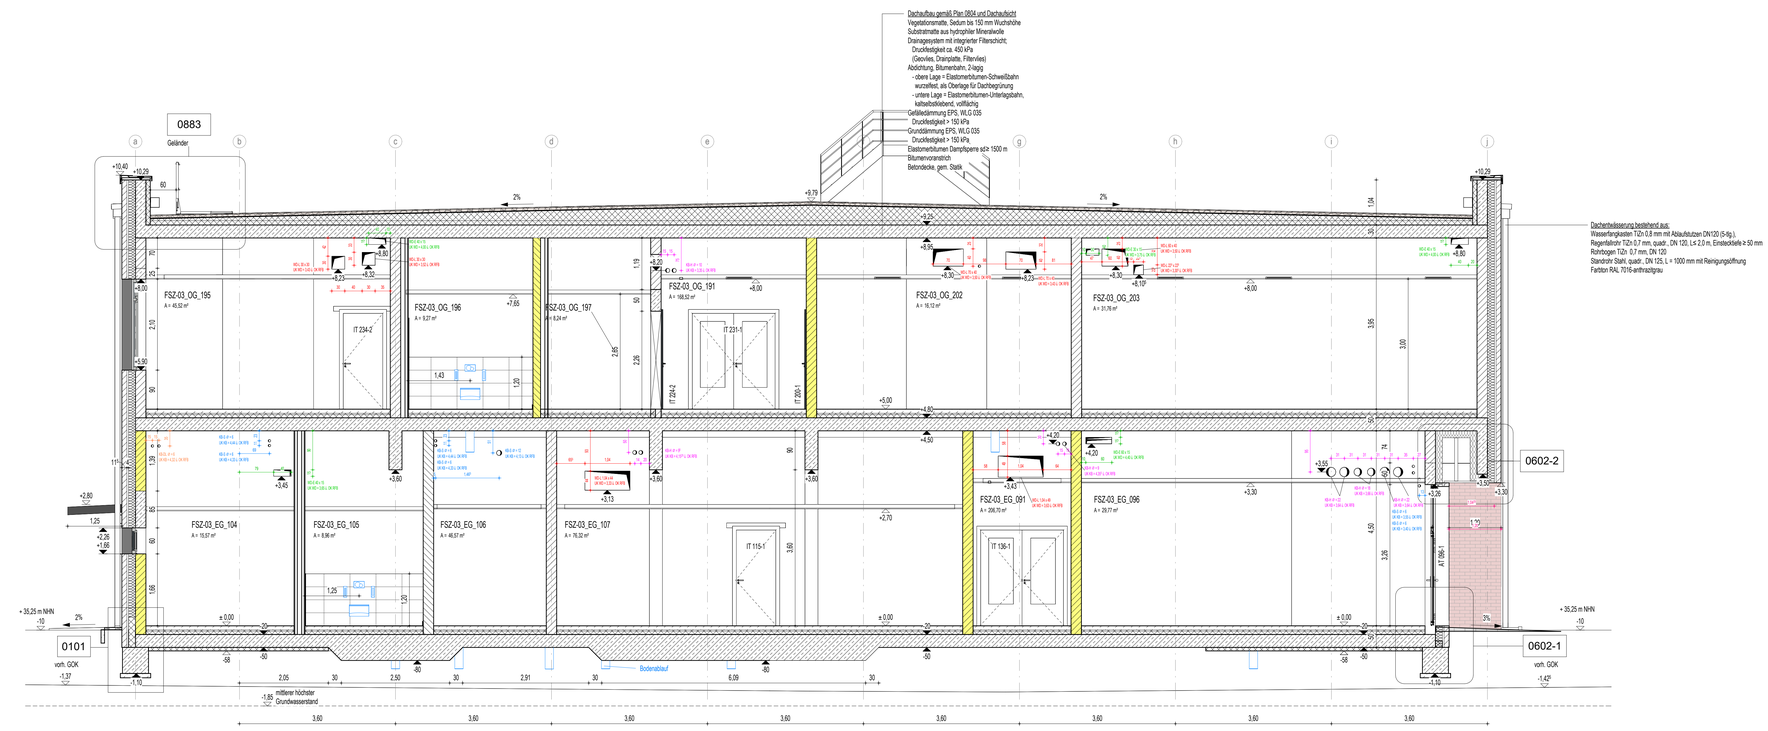



## LEGENDE

- Stahlbeton
- WU-Beton
- Stb-Fertigteil
- Kalksandstein-Mauerwerk
- Kalksandstein-Mauerwerk nicht tragend
- Stahl
- Dämmung fest / geschäumt
- Dämmung weich / Faserdämmung
- Trockenbauwand
- Holz
- Abdichtung
- Kennzeichnung fremder Planung
- gas- und nebeldichte Zone
- Höhenangabe Fertigkonstruktion (Grundriss / Schnitt)
- Höhenangabe Rohbaukonstruktion (Grundriss / Schnitt)
- Trennwand feuerhemmend EI 30
- Brandwand hochfeuerhemmend EI 60
- Brandwand EI 90
- Wandoberflächen Sichtbeton, Qualität SB-2
- Randstreifen Kies
- ausgelegter begehbarer Bereich
- Dachbegrünung
- Aufstellfläche PV-Anlage
- Möblierung nach Angaben AG vom 01.07.2024 als Platzhalter
- Fugen im Estrich
- blau: Haust-Regenwasserablauf
  orange: Notüberlauf
- Absturzsicherung Ballast-Geländer Pfostenabstände < 2,00 m
- Rutschsicherheit in nicht festgelegten Räumen mindestens R9


## ABKÜRZUNGEN

| | |
|---|---|
| AB | abstellfläg |
| ABW | abwischbar |
| AVG | absturzsichernde Verglasung |
| arch AN | architektonischer Anstrich |
| ANT | Anstrich feuchtigkeitsbeständig |
| Ausguss | Ausgussbecken |
| bf AN | Latex Anstrich |
| gl AN | öldeckender Anstrich |
| st AN | staubbindender Anstrich |
| BA | Bodenablauf |
| BSH | Brettschichtholz |
| BRH | Rohbauabzugshöhe ab Oberkante Fertigfußboden |
| BT | Bodentank |
| b.DB | lichte Durchgangsbreite |
| DA | Dachablauf |
| DL | Druckluft |
| E | Estrich |
| Epoxi | Epoxidharzbeschichtung |
| schwE | schwimmender Estrich |
| FL / F | Fliesen |
| FGS | Fugenglättstrich |
| FSZ | Fensterbrüstung |
| FT | Fertigteil |
| FVG | Festverglasung |
| GK | Gipskarton |
| GK g | LHO Gipskarton glatt |
| GK g f | LHO Gipskarton glatt feuchtraumbeständig |
| GK j +A | LHO akustisch wirksam und Randfries GK glatt |
| + AW | akustischwirksame Wandelemente |
| H | Hygieneanforderungen |
| IHC | Industrieholzenbelag |
| ISO | isolierender Bodenbelag |
| KOF | Kalkzementputz |
| Lino | Linoleum |
| MW | Mauerwerk |
| NFZ | Nadelfilzschutzschicht |
| OK | Oberkante |
| OL | Oberlicht |
| OZ | Oberputz OZ |
| R | Rutschfestigkeitsklasse ... |
| RBM | Rohbaumaß Öffnung |
| RD | Rohdecke |
| RFB | Rohfußboden |
| rh | raumhoch |
| RR | Regenfallrohr |
| SBR | Schibeton-Klasse |
| SMW | Schmauerwerk |
| Stb | Stahlbeton |
| TEP | Teppichfelag |
| UHD | Unterhangdecke |
| UK | Unterkante |
| VBE | Verbundestrich |
| VSG | Verbundsicherheitglas |
| ZWP | Zwischenpodest |

| Index | Datum | Änderungsbeschreibung | gezeichnet | geprüft |
|---|---|---|---|---|
| a | 09.02.2026 | BT3 - Stahltreppe (0875) - Geländer geändert | Fischer | Aghei |

Diese Zeichnung ist Eigentum der Architekten und darf ohne deren Zustimmung weder ganz noch teilweise kopiert, vervielfältigt, gewerblich genutzt oder Dritten überlassen werden.
Dieser Plan gilt nur in Verbindung mit den Plänen des Statikers, der Projektgenehmigung, der Fachlimen und den dazu gehörigen Plänen der Architekten.
Alle Maße sind vor Ausführung zu prüfen und an Ort und Stelle zu nehmen und zu kontrollieren. Maß- und Inhaltsdifferenzen in diesen Plänen sind vor der Ausführung mit den Architekten zu klären.
Die angegebenen Maße sind Rohbaumaße. Angabe von Tür-, Fenster- und Bodenöffnungen beziehen sich auf den Fertigfußboden.

Übersicht / Plotogramm

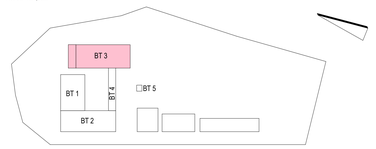


Bauherr

LANDKREIS
**LUDWIGSLUST-PARCHIM**
RAUM FÜR ZUKUNFT

Planung

Inros Lackner SE
Rosa-Luxemburg-Straße 16
18055 Rostock
Tel.: 0381-45 67 80, E-Mail: hochbauten@inros-lackner.de

Lagebezug: ETRS89 UTM Zone 33 Höhenbezug: 0.00 m ≙ + 35,35 m NHN ≙ OK FFB EG

Leistungsphase

Ausführungsplanung

Vorhaben / Objekt

Neubau Feuerwehr-Service-Zentrum LUP
Feuerwehrtechnische Zentrale (FTZ) und Ausbildungszentrum für Brand- und Katastrophenschutz (AZBK)
An der K38 Nr.1, 19306 Neustadt-Glewe

Planinhalt

Architektur
Schnitte BT 3 - Querschnitte 1

| | | | |
|---|---|---|---|
| Beteiligung Bauherr | | Kontrolle 1 | Lembcke |
| Bearbeiter | Jewsnutzki | Kontrolle 2 | Loers |
| gezeichnet | Pioppitz | Maßstab | 1:50 |
| Plangrundlage | | Datum | 28.03.2025 |

Planordnung — Index — Status

| | | |
|---|---|---|
| 2023-0236 | 13 5 AN ZSCH XX 0068 | a | F |