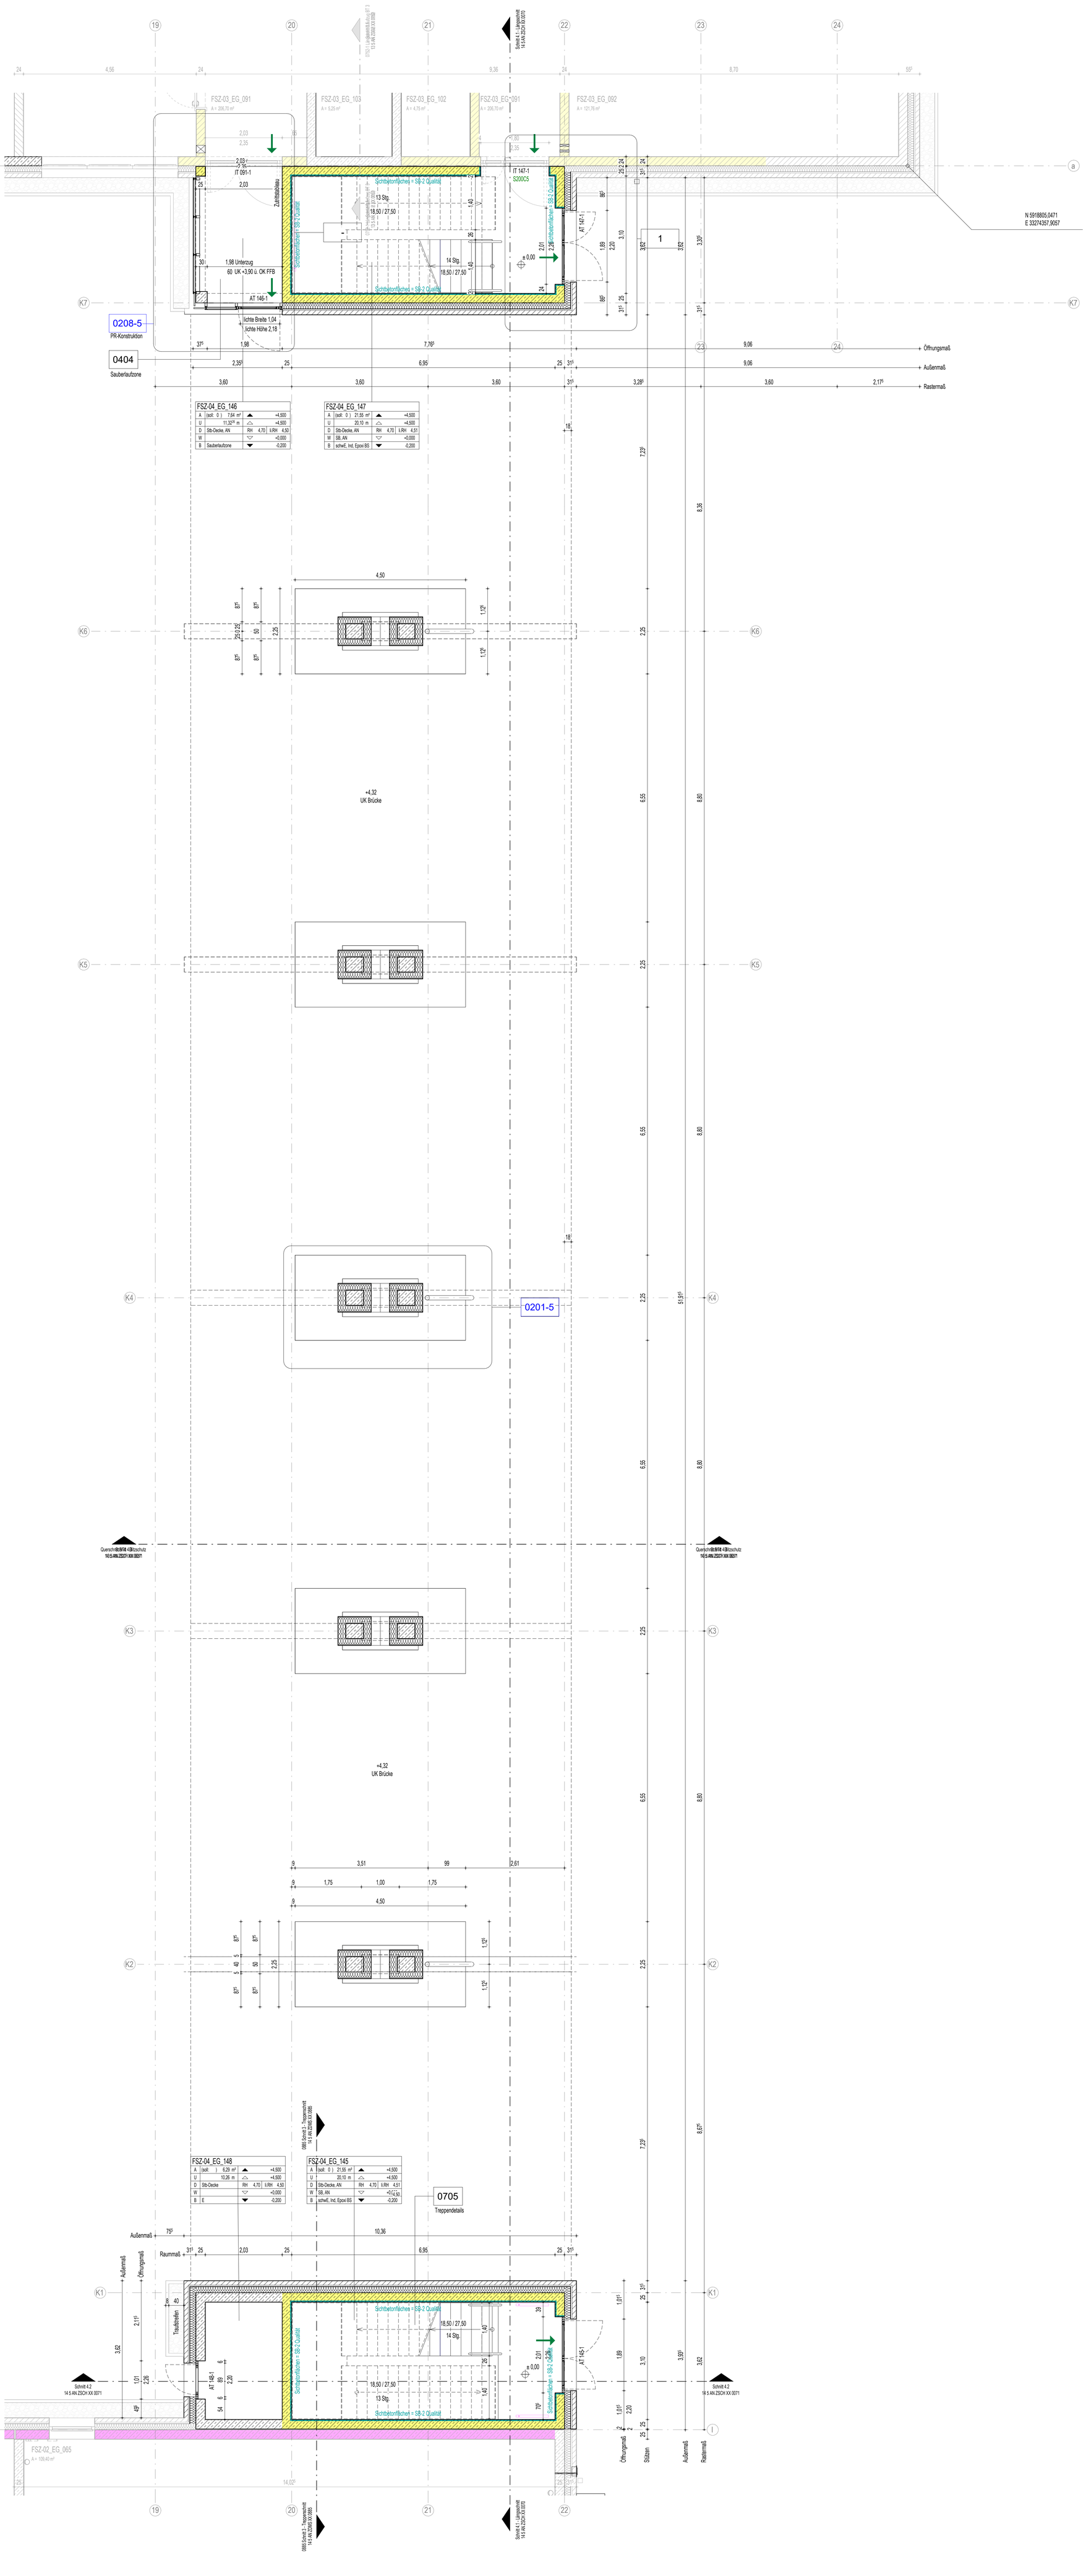



## LEGENDE

- Stahlbeton
- WU-Beton
- Stb-Fertigteil
- Kalksandstein-Mauerwerk
- Kalksandstein-Mauerwerk nicht tragend
- Stahl
- Dämmung fest / geschäumt
- Dämmung weich / Faserdämmung
- Trockenbauwand
- Holz
- Abdichtung
- Kennzeichnung fremder Planung
- gas- und nebeldichte Zone
- Höhenangabe Fertigkonstruktion (Grundriss / Schnitt)
- Höhenangabe Rohbaukonstruktion (Grundriss / Schnitt)
- Trennwand feuerhemmend EI 30
- Brandwand hochfeuerhemmend EI 60
- Brandwand EI 90
- Wandoberflächen Sichtbeton, Qualität SB-2
- Randstreifen Kies
- ausgelegter begehbarer Bereich
- Dachbegrünung
- Aufstellfläche PV-Anlage
- Möblierung nach Angaben AG vom 01.07.2024 als Platzhalter
- Fugen im Estrich
- blau: Haupt-Regenwasserablauf
  orange: Notüberlauf
- Absturzsicherung Ballast-Geländer Pfostenabstände = 2,00 m
- Plattenbeläge 50 x 50
- Plattenbeläge 60 x 60
- Rutschfestigkeit in nicht festgelegten Räumen mindestens R9


## ABKÜRZUNGEN

| | |
|---|---|
| AB | ableitfähig |
| ABW | abwaschbar |
| AVG | absturzsichernde Verglasung |
| anti AN | antistatischer Anstrich |
| AN f | Anstrich feuchtigkeitsbeständig |
| Ausguss | Ausgussbecken |
| lat AN | Latex Anstrich |
| öl AN | ölbeständiger Anstrich |
| st AN | staubbindender Anstrich |
| BA | Bodenablauf |
| BSH | Brettschichtholz |
| BRH | Rohbaubrüstungshöhe ab Oberkante Fertigfußboden |
| BT | Bodentank |
| li.DB | lichte Durchgangsbreite |
| DA | Dachablauf |
| DL | Druckluft |
| E | Estrich |
| Epoxi | Epoxidharzbeschichtung |
| schwE | schwimmender Estrich |
| FL / F | Fliesen |
| FGS | Fugenglattstrich |
| FSZ | Feinsteinzeug |
| FT | Fertigteil |
| FVG | Festverglasung |
| GK | Gipskarton |
| GK g | UHD Gipskarton glatt |
| GK g f | UHD Gipskarton glatt feuchtraumbeständig |
| GK g +A | UHD, akustisch wirksam und Randfries GK glatt |
| + AW | akustischwirksame Wandelemente |
| H | Hygieneanforderungen |
| Ind | Industriebodenbelag |
| ISO | isolierender Bodenbelag |
| KZP | Kalkzementputz |
| Lino | Linoleum |
| MW | Mauerwerk |
| NFZ | Nadelfilzschutzschicht |
| OK | Oberkante |
| OL | Oberlicht |
| Q3 | Oberputz Q3 |
| R ... | Rutschfestigkeitsklasse ... |
| RBM | Rohbaumaß Öffnung |
| RD | Rohdecke |
| RFB | Rohfußboden |
| rh | raumhoch |
| RR | Regenfallrohr |
| SB# | Sichtbeton-Klasse |
| SMW | Sichtmauerwerk |
| Stb | Stahlbeton |
| TEP | Teppichbelag |
| UHD | Unterhangdecke |
| UK | Unterkante |
| VBE | Verbundestrich |
| VSG | Verbundsicherheitsglas |
| ZWP | Zwischenpodest |

| Index | Datum | Änderungsbeschreibung | gezeichnet | geprüft |
|---|---|---|---|---|
| a | 02.09.2026 | Längsschnitte | Schermer | Jeworutzki |


Diese Zeichnung ist Eigentum der Architekten und darf ohne deren Zustimmung weder ganz noch teilweise kopiert, vervielfältigt, gewerblich genutzt oder Dritten überlassen werden.
Dieser Plan gilt nur in Verbindung mit den Plänen des Statikers, der Projektingenieure, der Fachfirmen und den dazu gehörigen Plänen der Architekten.
Alle Maße sind vor Ausführung zu prüfen und an Ort und Stelle zu nehmen und zu kontrollieren. Maß- und Inhaltsdifferenzen in diesen Plänen sind vor der Ausführung mit den Architekten zu klären.
Die angegebenen Maße sind Rohbaumaße. Angabe von Tür-, Fenster- und Brüstungshöhen beziehen sich auf den Fertigfußboden.


Übersicht / Piktogramm

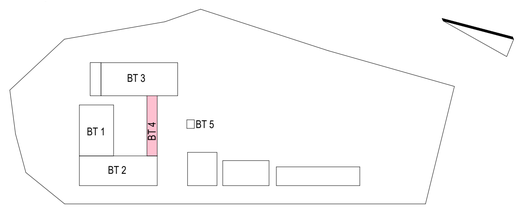


Bauherr

LANDKREIS
**LUDWIGSLUST-PARCHIM**
RAUM FÜR ZUKUNFT

Planung


Inros Lackner SE
Rosa-Luxemburg-Straße 16
18055 Rostock
Tel.: 0381-45 67 80, E-Mail: hochbauten@inros-lackner.de


Lagebezug: ETRS89 UTM Zone 33 Höhenbezug: 0.00 m ≙ + 35,35 m NHN ≙ OK FFB EG

Leistungsphase

Ausführungsplanung

Vorhaben / Objekt

**Neubau Feuerwehr-Service-Zentrum LUP**

Feuerwehrtechnische Zentrale (FTZ) und Ausbildungszentrum für Brand- und Katastrophenschutz (AZBK)
An der K38 Nr.1, 19306 Neustadt-Glewe

Planinhalt

Architektur
Grundriss Erdgeschoss BT 4 - 1_50

| | | | |
|---|---|---|---|
| Bestätigung Bauherr | | Kontrolle 1 | Lembcke |
| Bearbeiter | Jeworutzki | Kontrolle 2 | Loers |
| gezeichnet | Poppitz | Maßstab | 1 : 50 |
| Plangrundlage | | Datum | 27.03.2025 |

Plancodierung

| | | Index | Status |
|---|---|---|---|
| 2023-0236 | 14 5 AN ZGRU EG 0031 | a | F |