A1 Gebäudeteil A2 Gebäudeteil A3

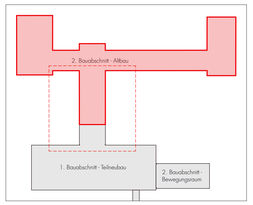

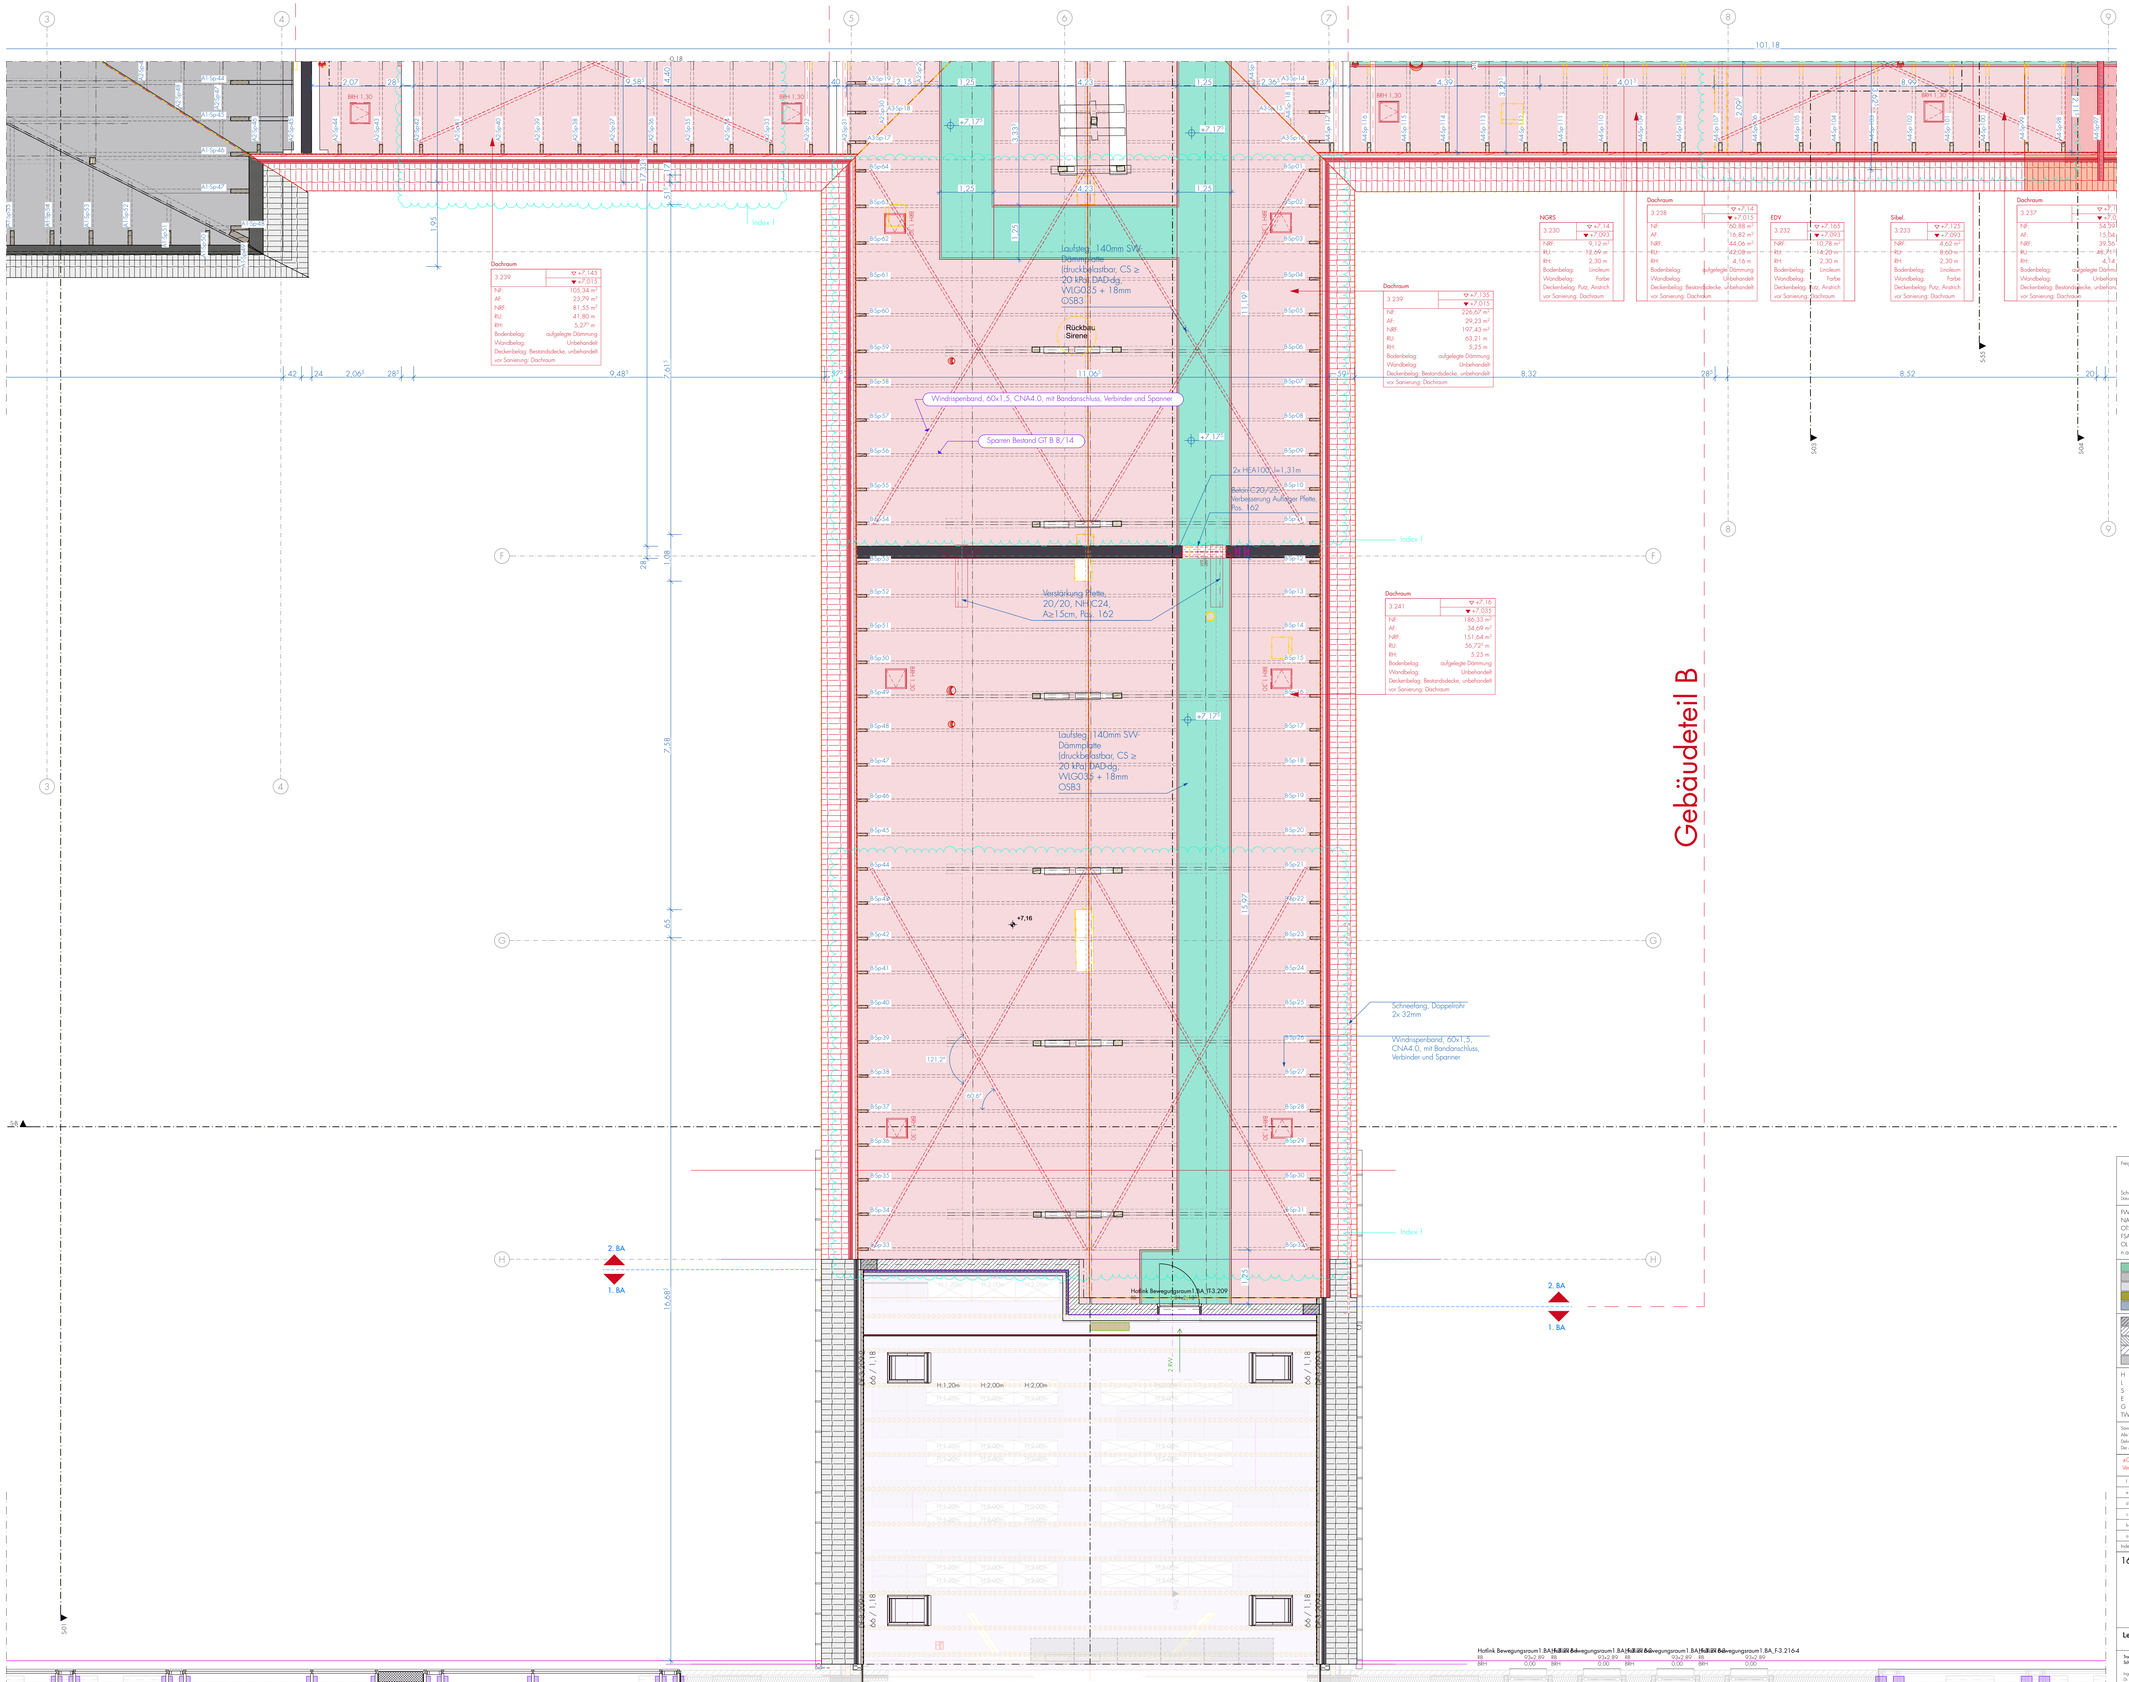

Freigabe Planung: Schwerin, 14.08.26 Datum, Stempel | Siegel, Unterschrift

Freigabe Bauherr: Datum, Stempel | Siegel, Unterschrift

FW = Fluchtweg
NA = Notausgang
OTS = Obentürschließer
FSA = Feststellanlage
OL = Oberlicht
n.b. = nicht abschließbar

GS = Gleitschiene
RF = Rauchfreistellung
FLS = Freilaufschließer

EI 30 C (ds) = dichtschließender Abschluss, feuerhemmend, selbstschließend

BEZEICHNUNGEN KÖNNEN ABWEICHEN
HIER DIE LEGENDE VOM BRANDSCHUTZ ÜBERNEHMEN

Fliese, Abdichtung
Terrazzofliese
Bestandsboden, Terrazzofliese
Linoleum
Sichtestrich

Parkett
Bestandsboden, Parkett
Bestandsdecke, Anstrich
Putz, Anstrich
Rippendecke, Putz, Anstrich

Akustik-Plattendecke, freitragend, MW
Akustik-Plattendecke, abgehängt, MW
Hygienedecke, freitragend, MW
GK, gelocht, freitragend, MW
GK, gelocht, abgehängt, MW

GK, glatt, freitragend
GK, glatt, abgehängt
umlaufender Randfries
Gardinenschiene

Stahlbeton
MW Kalksandstein
MW Poroton
MW Vormauerziegel
Beton unbewehrt | Estrich

Sichtbeton
Stahlbeton-Fertigteil
Dämmung weich
Dämmung hart
gebundene Schüttung

Holzwerkstoff
Vollholz
GK = Gipskarton
GK Feuchtraum
GK Brandschutzanforderung

Bauteilbeschriftung
Verweis Statik
Elektroplanung
HLS Planung

H = Heizung
L = Lüftung
S = Sanitär
E = Elektro
G = Gas
TW|WW = Trinkwasser | Regenwasser

FD = Fundamentdurchbruch
FA = Fundamentaussparung
FS = Fundamentschlitz
BD = Bodendurchbruch
BA = Bodenaussparung
BS = Bodenschlitz

WD = Wanddurchbruch
WA = Wandaussparung
WS = Wandschlitz senkrecht
WW = Wandschlitz waagerecht

▽ = OKFF | Oberkante Fertigfußboden
△ = UKRD | Unterkante Rohdecke
▼ = OKRD | Oberkante Rohdecke
▲ = UKRD | Unterkante Rohdecke
◇ = Höhenkote Fertigboden
✣ = Höhenkote Rohboden

Sämtliche Maße sind vom Unternehmer eigenverantwortlich am Bau zu prüfen.
Alle Mehrpläne sind nur in Verbindung mit den gültigen Schal- und Bewehrungsplänen des Tragwerksplaners, sowie den Durchbruchsplänen der Fachingenieure gültig und/oder den ergänzenden Angaben.
Dehnungsfugen sind nach Angabe Tragwerksplaner auszuführen. Angaben zur Statik nur informativ. Ausführung gemäß Tragwerksplanung.
Der Ausführende ist verpflichtet, dem Auftraggeber auf etwaige Unstimmigkeiten der Ausführungsunterlagen hinzuweisen (VOB, § 3 3).

±0,00 m = OKFF EG = 17,22m DHHN92 Grundlage: Vermessungslageplan "Lage und Höhenplan": November 2017 durch R. Schulz und Passekel, Vermessungs- und Geoinformationsbehörde des Landkreises Ludwigslust - Parchim, Garnisonsstraße 1, 19288 Ludwigslust

Index	Datum	gez.	Änderung	Verantwortl.
f	14.08.2026	sk	Windrispenbänder, Spannmomentierung, Etiketen Spanen/Kettbolzen	Bauherr
e	13.07.2026	sk	Änderung EI30schutzhülle	Bauherr
d	12.03.2026	sw	allgemeine Planfreistreibung Brauchbildeleitung TH2 (BA Durchflächenfenster 96x118)	Bauherr
c	11.02.2026	sw	allgemeine Planfreistreibung Elschemeldeckung neu, BA Abzug TH2, Dachkehrder, Dachentwässerung, Lüftungshauben und Lüftetage DG1	Bauherr
b	16.01.2026	sk	allgemeine Planfreistreibung	Bauherr
a	16.10.2025	sk	allgemeine Planfreistreibung	Bauherr

169 Schulzentrum Dömitz
2.BA Sanierung Haus 3

Objektadresse
Gymnasiales Schulzentrum
Thilo Reuter Damitz
Ruggenhäger Straße 30a
19060 Domitz

Bauherr
Landkreis Ludwigslust Parchim
vertreten durch Ronny Knoll
Putlitzer Straße 25
19370 Parchim
ronny.knoll@lkprch.de

Leifels Architekten BDA
Alexandrinenstraße 28
19055 Schwerin
+49 385 53 66 33-0
info@leifels-architekten.de
www.leifels-architekten.de

Tragwerksplanung Schallschutznachweis
Ingenieurgesellschaft Dr. Apke mbH
Dr.-Ing. Volker Apke
Pfaffenteich 2-3
19053 Schwerin

Elektroplanung
® Frank Diebold
Tonower Ring 2
19057 Schwerin

Heizung-, Lüftung- und Sanitär Planung
MPH Bernstorff
Dresdener Straße
Gewerbepark Vitag 1
18292 Krakow am See

Brandschutzplanung
Anlt Brandschutzplanung
Dipl.-Ing. Steffen Bonert
Am Grünen Tal 27b
19053 Schwerin

Wärmeschutznachweis
Ingenieurgesellschaft Dr. Apke mbH
Dr.-Ing. Volker Apke
Pfaffenteich 2-3
19053 Schwerin

01 Geschosse 2 SA Altbau
Dachgeschoss Gebäudeteil B

Blattgröße: A0 (841*1189) gezeichn. nil
Datum: 17.09.2025
gepr. sk

Maßstab: 1:50, 1:1000

Ausführungsplanung

Blatt-Nr. 169-2.BA-A.LPH5&9/N01.5BF

Hafnik Bewegungsraum 1 BA.1F3.216-4 RB 90x2.89 0.00 BRH
Hafnik Bewegungsraum 1 BA.1F3.216-3 RB 90x2.89 0.00 BRH
Hafnik Bewegungsraum 1 BA.1F3.216-2 RB 90x2.89 0.00 BRH
90x2.89 0.00