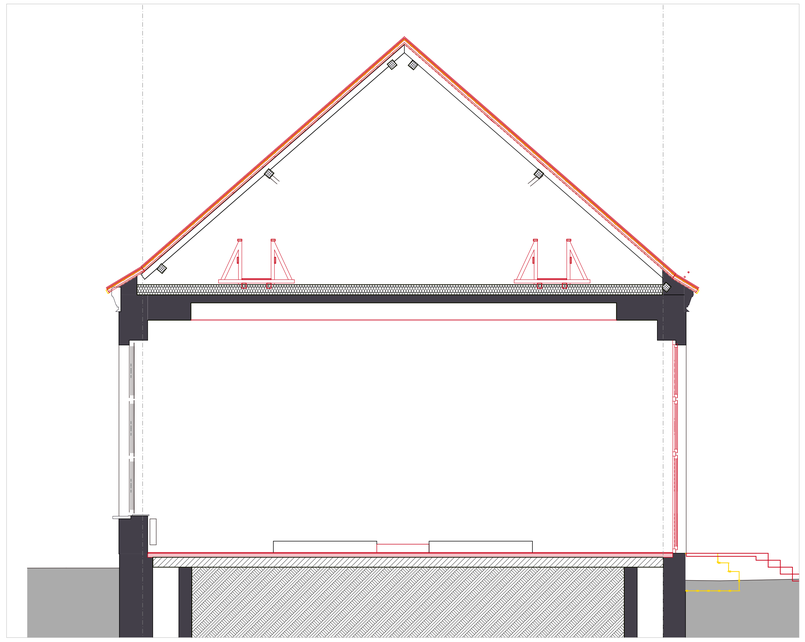

S - 29 Querschnitt GT A5 Bühne 1 1:50

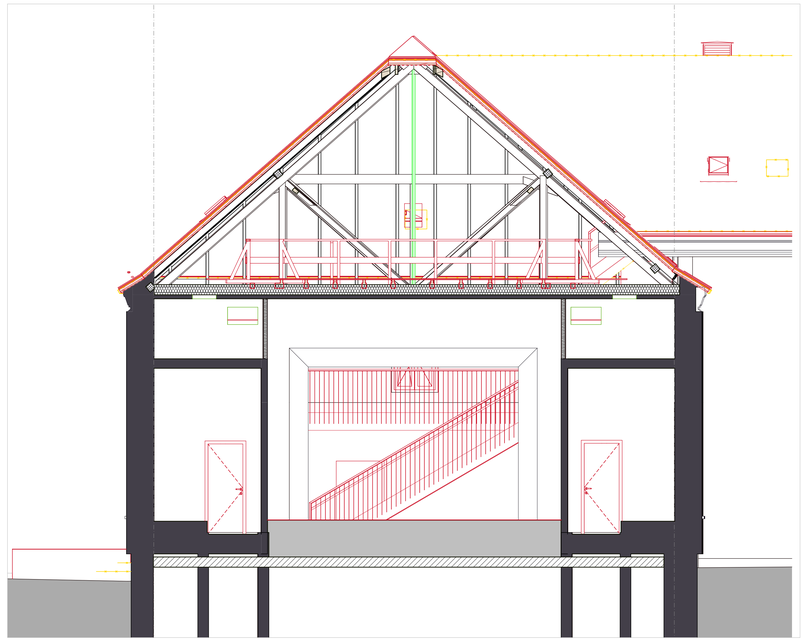

S - 30 Querschnitt GT A5 Bühne 2 1:50

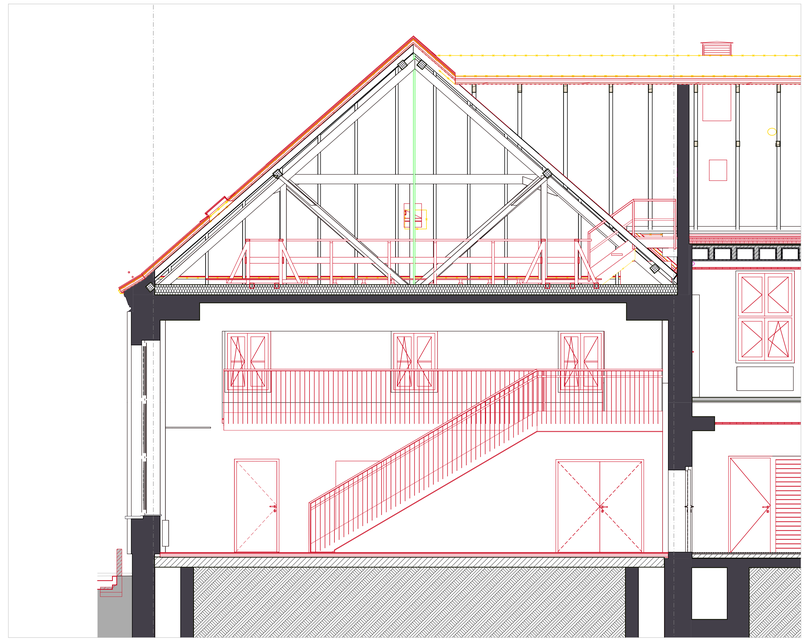

S - 31 Querschnitt GT A5 Empore 1:50

Freigabe Planung:

Schwerin, 12.02.26
Datum, Stempel | Siegel, Unterschrift

Freigabe Bauherr:

Datum, Stempel | Siegel, Unterschrift

FW = Fluchtweg
NA = Notausgang
DFS = Obentürschließer
FSA = Feststellanlage
OL = Oberlicht
n.ö. = nicht abschließbar

GS = Gleitschiene
RF = Rauchfreistellung
FLS = Freilaufschließer

EI 30 C (ds) = dichtschließender Abschluss, feuerhemmend, selbstschließend

BEZEICHNUNGEN KÖNNEN ABWEICHEN
HIER DIE LEGENDE VOM BRANDSCHUTZ ÜBERNEHMEN

Fliese, Abdichtung
Terrazzofliese
Bestandsboden, Terrazzofliese
Linoleum
Sichtestrich

Parkett
Bestandsboden, Parkett
Bestandsdecke, Anstrich
Putz, Anstrich
Rippendecke, Putz, Anstrich

Akustik-Plattendecke, freitragend, MW
Akustik-Plattendecke, abgehängt, MW
GK, gelocht, freitragend, MW
GK, gelocht, abgehängt, MW
GK, glatt, freitragend

GK, glatt, abgehängt
umlaufender Randfries
Gardinenschiene

Stahlbeton
MW Kalksandstein
MW Poroton
MW Vormauerziegel
Beton unbewehrt | Estrich

Sichtbeton
Stahlbeton-Fertigteil
Dämmung weich
Dämmung hart
gebundene Schüttung

Holzwerkstoff
Vollholz
GK = Gipskarton
GK Feuchtraum
GK Brandschutzanforderung

Bauteilbeschreibung
Verweis Statik
Elektroplanung
FKS Planung

H = Heizung
L = Lüftung
S = Sanitär
E = Elektro
G = Gas
TW|WW = Trinkwasser | Regenwasser

FD = Fundamentdurchbruch
FA = Fundamentaussparung
FS = Fundamentschlitz
BD = Bodendurchbruch
BA = Bodenaussparung
BS = Bodenschlitz

WD = Wanddurchbruch
WA = Wandaussparung
WS = Wandschlitz senkrecht
WW = Wandschlitz waagerecht

= OKFF | Oberkante Fertigfußboden
= UKFD | Unterkante Fertigdecke
= OKRD | Oberkante Rohdecke
= UKRD | Unterkante Rohdecke
= Höhenkote Fertigboden
= Höhenkote Rohboden

Sämtliche Maße sind vom Unternehmer eigenverantwortlich am Bau zu prüfen.
Alle Maßangaben sind nur in Verbindung mit den gültigen Schal- und Bewehrungsplänen des Tragwerksplaners, sowie den Durchbruchsplänen der Fachingenieure gültig und/oder den ergänzenden Angaben.
Dehnungsfugen sind nach Angabe Tragwerksplaner auszuführen. Angaben zur Statik nur informativ. Ausführung gemäß Tragwerksplanung.
Der Ausführende ist verpflichtet, den Auftraggeber auf etwaige Unstimmigkeiten der Ausführungsunterlagen hinzuweisen (VOB, § 3 3).

±0,00 m = OKFF EG = 17,22m DHHN92 Grundlage: Vermessungslageplan "Lage und Höhenplan" - November 2017 durch R. Schulz und Passekel, Vermessungs- und Geoinformationsbehörde des Landkreises Ludwigslust- Parchim, Garnisonsstraße 1, 19288 Ludwigslust

Index	Datum	gez.	Änderung	
0	11.02.2026	as	allgemeine Planfortschreibung Eisenbeton DG, Dachentwässerung + Dachentwässerung neu	Bauherr

169 Schulzentrum Dömitz
2.BA Sanierung Haus 3

Objektadresse
Gymnasiales Schulzentrum
Trini Reuter Dömitz
Roggenkiekerstraße 20a
19303 Dömitz

Bauherr
Landkreis Ludwigslust-Parchim
vertreten durch Kirsty Knoll
Putlitzer Straße 25
19370 Parchim
www.landkreis-lwl.de

Leifels Architektten BDA
Alexandrinenstraße 28
19055 Schwerin
+49 385 63 66 33 - 0
info@leifels-architekten.de
www.leifels-architekten.de

Tragwerksplanung Schallschutznachweis	Elektroplanung	Heizung-, Lüftung- und Sanitär Planung	Brandschutzplanung	Wärmeschutznachweis
Ingenieurgesellschaft Dr. Kuhn mbH	® Frank Dobzall	MPH Bernstorff - Dresdner GbR	Arch Brandschutzplanung - Dipl.-Ing. Steffen Bonert	Ingenieurgesellschaft Dr. Kuhn mbH
Plattyka-Freiheit 2-3	Tonower Ring 2	Steinbecker Weg 1	Ing.-Büro Der Tor 27b	Plattyka-Freiheit 2-3
19053 Schwerin	19057 Schwerin	18292 Krakow am See	19033 Schwerin	19053 Schwerin

02 Schnitte
Schnitte Aula

Blattgröße: A0 (841*1189)
gezeichnet: ml
Datum: 23.09.2025
gep.: rk

Maßstab: 1:50
Ausführungsplanung

Blatt-Nr.: 169-2.BA-A.LPH5/6-N02.54a
Index: 0 | Datei: 169-2.BA-A.LPH5/6-N02.54a.pln | Plot: 11.02.2026 09:16