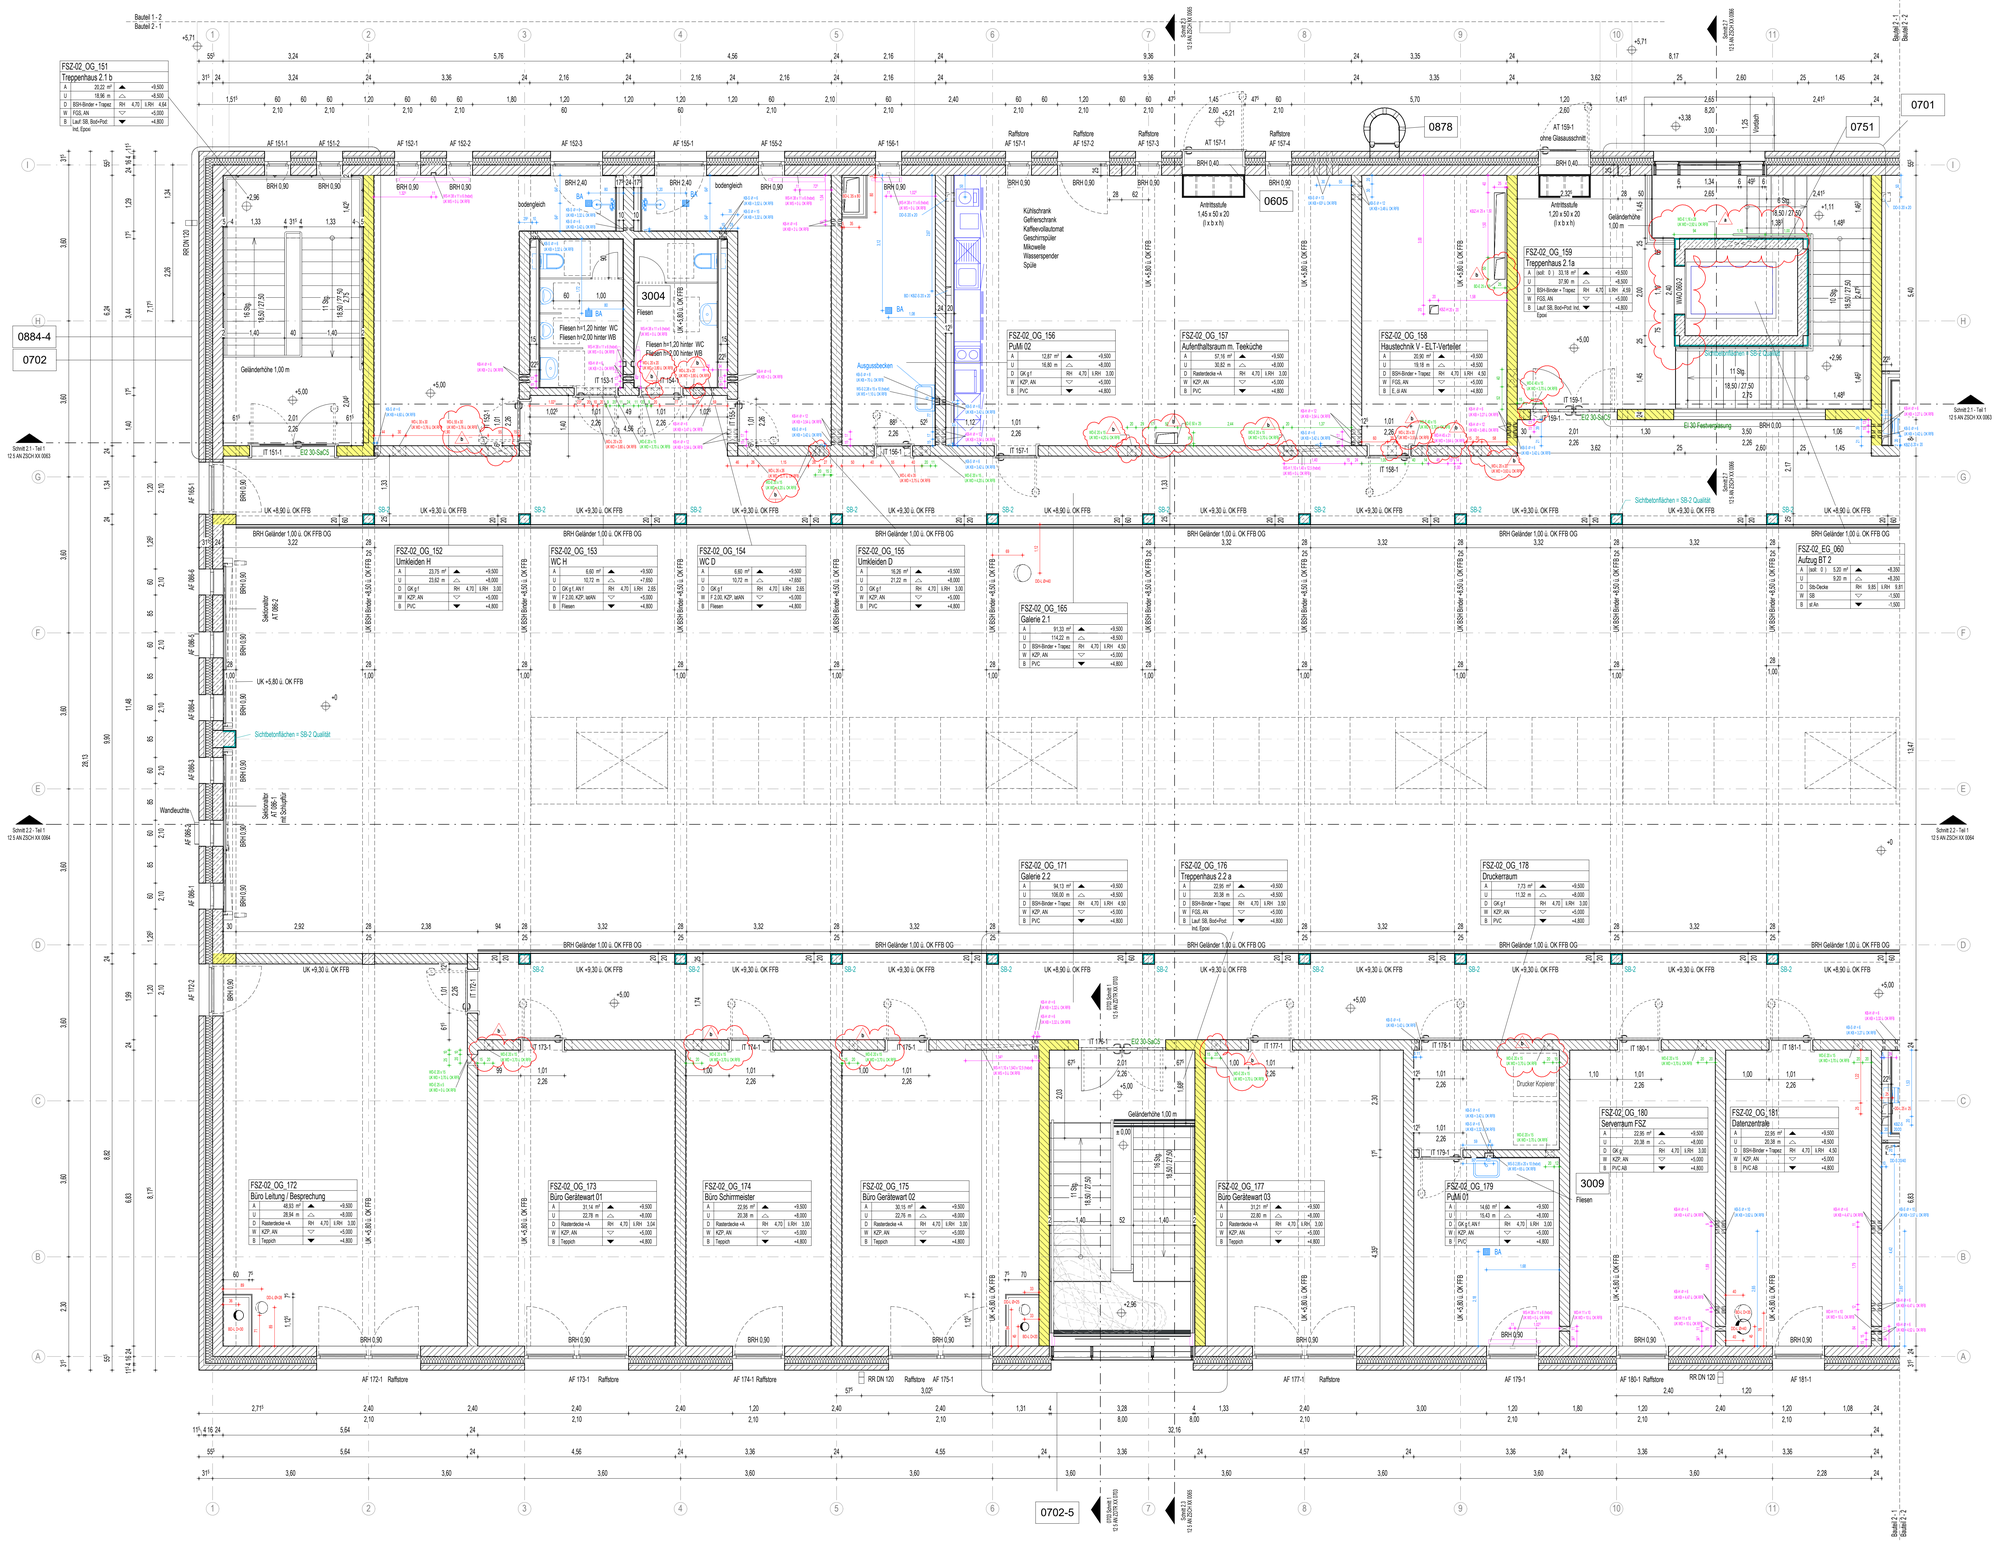
Bauteil 1 - 2
Bauteil 2 - 1
FSZ-02_OG_151
Treppenhaus 2.1 b
FSZ-02_OG_152
Umkleiden H
FSZ-02_OG_153
WC H
FSZ-02_OG_154
WC D
FSZ-02_OG_155
Umkleiden D
FSZ-02_OG_156
Pulti 02
FSZ-02_OG_157
Aufenthaltsraum m. Teeküche
FSZ-02_OG_158
Haustechnik V - ELT-Verteiler
FSZ-02_OG_159
Treppenhaus 2.1a
FSZ-02_EG_060
Aufzug BT 2
FSZ-02_OG_165
Galerie 2.1
FSZ-02_OG_171
Galerie 2.2
FSZ-02_OG_176
Treppenhaus 2.2 a
FSZ-02_OG_178
Druckerraum
FSZ-02_OG_172
Büro Leitung / Besprechung
FSZ-02_OG_173
Büro Gerätewart 01
FSZ-02_OG_174
Büro Schirmherrn
FSZ-02_OG_175
Büro Gerätewart 02
FSZ-02_OG_177
Büro Gerätewart 03
FSZ-02_OG_179
Pulti 01
FSZ-02_OG_180
Serverraum FSZ
FSZ-02_OG_181
Datenzentrale
0878
0605
0701
0751
0884-4
0702
0702-5
3004
3009
Fliesen
Schnitt 2.1 - Teil 1
12.5 AN ZSCH XX 0063
Schnitt 2.2 - Teil 1
12.5 AN ZSCH XX 0064
Schnitt 2.1 - Teil 1
12.5 AN ZSCH XX 0083
Schnitt 2.1 - Teil 1
12.5 AN ZSCH XX 0084
Schnitt 2.2 - Teil 1
12.5 AN ZSCH XX 0085
Schnitt 2.2 - Teil 1
12.5 AN ZSCH XX 0086
Schnitt 2.2 - Teil 1
12.5 AN ZSCH XX 0093
Schnitt 2.2 - Teil 1
12.5 AN ZSCH XX 0094
Sichtbetonflächen = SB-2 Qualität
Sektionstor AT 086-1 mit Schlupftür
Wandleuchte
Geländerhöhe 1.00 m
Ausgussbecken
Drucker Kopierer
Rollladenkasten
Rollladen
Rampe
Vorsatzschale
Rafftore AF 157-1
Rafftore AF 157-2
Rafftore AF 157-3
Rafftore AF 157-4
AT 157-1
AT 159-1
ohne Glasausschnitt
Antrittsstufe 1.45 x 50 x 20 (t x b x h)
Antrittsstufe 1.20 x 50 x 20 (t x b x h)
Kühlschrank
Gefrierschrank
Kaffeevollautomat
Geschirrspüler
Mikrowelle
Wassenspender
Spüle
Fliesen h=1.20 hinter WC
Fliesen h=2.00 hinter WB
Fliesen h=1.20 hinter WC
Fliesen h=2.00 hinter WB
Sichtbetonflächen = SB-2 Qualität
EI 30-SatCS
EI 30 Festverglasung
IT 154-1
IT 155-1
IT 156-1
IT 157-1
IT 158-1
IT 159-1
IT 173-1
IT 174-1
IT 175-1
IT 176-1
IT 177-1
IT 178-1
IT 179-1
IT 180-1
IT 181-1
RR DN 120
RR DN 100
BRH Geländer 1.00 ü. OK FFB OG
UK +5.80 ü. OK FFB
UK +9.30 ü. OK FFB
UK +8.90 ü. OK FFB
UK +5.60 ü. OK FFB
UK Binder +4.50 ü. OK FFB
SB-2
IQ
SK
BA
Estrich
Epoxi
schwE
FLE
FUG
FSZ
FT
FVG
GK
GKF g
OK g
OK g f
OK g +A
+ AW
Ind.
IDO
KZP
Lino
MW
MZ
OK
OL
Q3
R ...
RBM
RD
RFB
rh
RR
SBF
SMW
Stb
TEP
UHD
UK
VBE
VSG
ZWP
Stahlbeton
WU-Beton
Stb-Fertigteil
Kalksandstein-Mauerwerk
Kalksandstein-Mauerwerk nicht tragend
Stahl
Dämmung fest / geschäumt
Dämmung weich / Faserdämmung
Trockenbauwand
Holz
Abdichtung
Kennzeichnung fremder Planung
gas- und nebeldichte Zone
Höhenangabe Fertigkonstruktion (Grundriss i Schnitt)
Höhenangabe Rohbaukonstruktion (Grundriss i Schnitt)
Trennwand feuerhemmend EI 30
Brandwand hochfeuerhemmend EI 60
Brandwand / Gebäudeabschlusswand EI 90
Wandoberflächen Sichtbeton, Qualität SB-2
Randstreifen Kies
ausgelegter begehbarer Bereich
Dachbegrünung
Aufstellfläche PV-Anlage
Möblierung nach Angaben AG vom 01.07.2024 als Platzhalter
Fugen im Estrich
Rutschfestigkeit in nicht festgelegten Räumen mindestens R9
Maz: Haupt-Regenwasserabauf
orange: Notüberlauf
Absturzsicherung
Ballast-Geländer
Photovoltaikmäße + 2.00 m
LEGENDE
ABKÜRZUNGEN
ab abstellfalg
ABW abwischbar
AVG abstumschemde Verglasung
amt AN amtstatischer Anstrich
AN f Anstrich feuchtigkeitsbeständig
Ausguss Ausgussbecken
bf AN Latex-Anstrich
ü/ AN überständiger Anstrich
ü/ AN staubbindender Anstrich
BA Bodenablauf
BSH Brettschichtholz
BRH Rohbaukonstruktionshöhe als Oberkante Fertigfußboden
BT Bodentank
lt.DB lichte Durchgangsbreite
DA Dachabauf
DL Drucksluft
E Estrich
Epoxi Epoxidharzbeschichtung
schwE schwimmender Estrich
FLE Fliesen
FUG Fugenglättstrich
FSZ Fernsteinzung
FT Fertigtel
FVG Fertverglasung
GK Gipskarton
GK g GKO Gipskarton glatt
GK g f UHO Gipskarton glatt feuchtraumbeständig
GK g +A UHO akustisch wirksam und Randfries GK glatt
+ AW akustischwirksame Wandelemente
Ind. Industriebodenbelag
IDO isolierender Bodenbelag
KZP Kalkzementputz
Lino Linoleum
MW Mauerwerk
MZ Nackelfliesschutzschicht
OK Oberkante
OL Oberlicht
Q3 Oberputz Q3
R ... Rutschfestigkeitsklasse ...
RBM Rohbaumaß Öffnung
RD Rohdecke
RFB Rohfußboden
rh raumhoch
RR Regenfallrohr
SBF Schiftbeton-Klasse
SMW Schmauerwerk
Stb Stahlbeton
TEP Teppichbelag
UHD Unterhangdecke
UK Unterkante
VBE Verbundestrich
VSG Verbundsicherheitsglas
ZWP Zwischenpodest
b 04.02.2026 Durchbrüche in BT2 u. BT1 - neu+alte. Pos. gändert (HL) bzw. Zusammenlegung mehrerer OB Fischer Jewsnzitzki
a 28.01.2026 Aufzug Bautel 2 2B in Schachtwand OG wg. Entrauchung, Größe Rohbauöffnungen Aufzug, Decke ü. Schacht verstärkt Fischer Jewsnzitzki
Index Datum Änderungsbeschreibung gezeichnet geprüft
Diese Zeichnung ist Eigentum der Architekten und darf ohne deren Zustimmung weder ganz noch teilweise kopiert, vervielfältigt, gewerblich genutzt oder Dritten überlassen werden.
Dieser Plan gilt nur in Verbindung mit den Plänen des Statikers, der Projektingenieure, der Fachfirmen und den dazu gehörigen Plänen der Architekten.
Die in den Plänen eingetragenen technischen Abmessungen, Aussparungen, Schächte, Kanäle und Trassen wurden von den Projektingenieuren geprüft und für richtig befunden.
Alle Maße sind vor Ausführung zu prüfen und an Ort und Stelle zu nehmen und zu kontrollieren. Maß- und Höhendifferenzen in diesen Plänen sind vor der Ausführung mit den Architekten zu klären.
Die angegebenen Maße sind Rohbaumaße. Angabe von Tür-, Fenster- und Brüstungshöhen beziehen sich auf den Fertigfußboden.
Übersicht / Piktogramm
BT 1
BT 2
BT 3
BT 4
BT 5
Bauherr
LANDKREIS
LUDWIGSLUST-PARCHIM
RAUM FÜR ZUKUNFT
Planung
Inros Lackner SE
Rosa-Luxemburg-Straße 16
18055 Rostock
Tel.: 0381-45 67 80, E-Mail: hochbauten@inros-lackner.de
Lagebezug: ETRS89 UTM Zone 33 Höhenbezug: 0.00 m ≙ + 35,35 m NHN
Leistungsphase
Ausführungsplanung
Vorhaben / Objekt
Neubau Feuerwehr-Service-Zentrum LUP
Feuerwehrtechnische Zentrale (FTZ) und Ausbildungszentrum für Brand- und Katastrophenschutz (AZBK)
An der K36 Nr.1, 19306 Neustadt-Glewe
Planinhalt
Architektur
Grundriss Obergeschoss BT 2 - Teil 1
Bestätigung Bauherr
Bearbeiter Jewsnzitzki
gezeichnet Poppitz
Plangrundlage
Plancodierung
Kontrolle 1 Lembcke
Kontrolle 2 Rzucidlo
Maßstab 1 : 50
Datum 27.03.2025
Index b Status F
2023-0236 12 5 AN ZGRU 01 0033