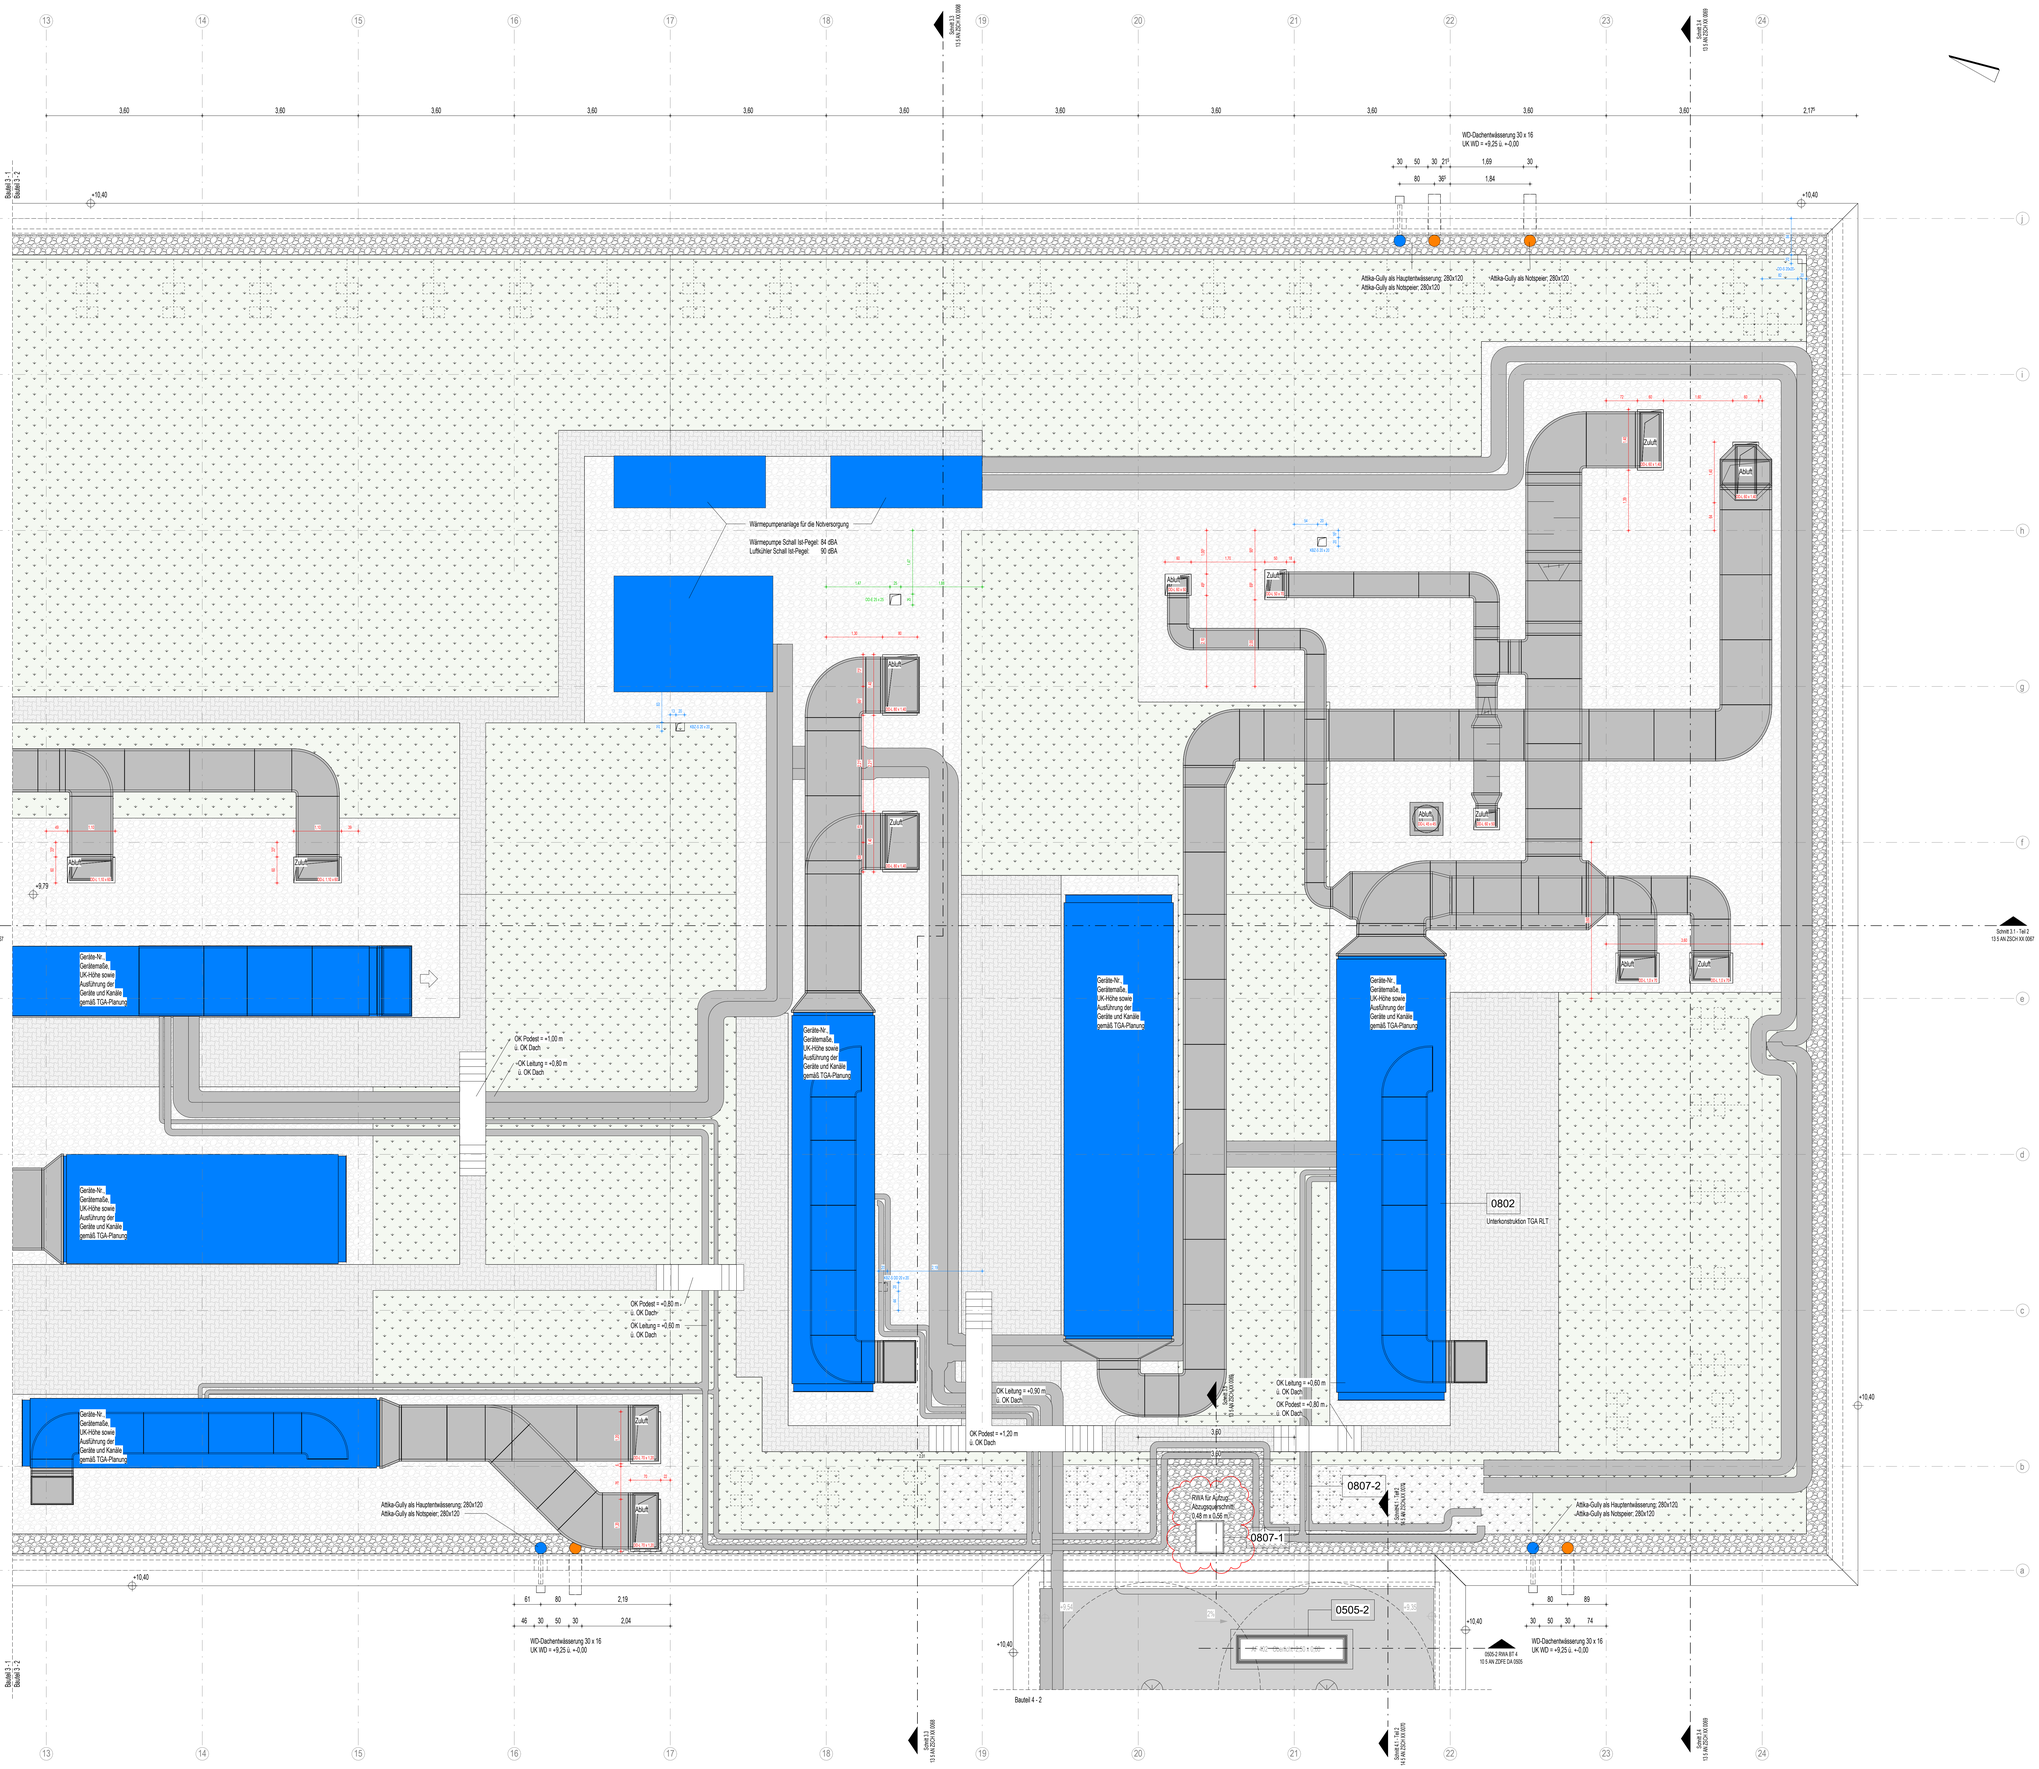


## LEGENDE

- Stahlbeton
- WU-Beton
- Stb-Fertigteil
- Kalksandstein-Mauerwerk
- Kalksandstein-Mauerwerk nicht tragend
- Stahl
- Dämmung fest / geschäumt
- Dämmung weich / Faserdämmung
- Trockenbauwand
- Holz
- Abdichtung
- Kennzeichnung fremder Planung
- gas- und rebeldichte Zone
- Höhenangabe Fertigkonstruktion (Grundriss / Schnitt)
- Höhenangabe Rohbaukonstruktion (Grundriss / Schnitt)
- Trennwand feuerhemmend EI 30
- Brandwand hochfeuerhemmend EI 60
- Brandwand / Gebäudeabschlusswand EI 90
- Wandoberflächen Sichtbeton, Qualität SB-2
- Randstreifen Kies
- ausgelegter begehbarer Bereich
- Dachbegrünung
- Aufstellfläche PV-Anlage
- Möblierung nach Angaben AG vom 01.07.2024 als Platzhalter
- Fugen im Estrich
- Rutschsicherheit in nicht festgelegten Räumen mindestens R9
- blau: Haupt-Regenwasserablauf
- orange: Notüberlauf
- Absturzsicherung
- Ballast-Geländer
- Photovoltaikmodule + 2,00 m

## ABKÜRZUNGEN

| | |
|---|---|
| AB | abstellig |
| ABW | abweichen |
| AVG | abstrahlschemde Verglasung |
| ant AN | antistatischer Anstrich |
| AN f. | Anstrich feuchtigkeitsbeständig |
| Ausguss | Ausgussbecken |
| lat AN | Latex Anstrich |
| ü AN | überdeckender Anstrich |
| st AN | staubbindender Anstrich |
| BA | Bodenablauf |
| BSH | Brettschichtholz |
| BRH | Rohbauöffnung/Höhe ab Oberkante Fertigfußboden |
| BT | Bodentank |
| LDS | lichte Durchgangsbreite |
| DA | Dachablauf |
| DL | Druckluft |
| E | Estrich |
| Epoxi | Epoxidharzbeschichtung |
| schwE | schwimmender Estrich |
| FLS | Fliesen |
| FGS | Fugengrabstrich |
| FSZ | Fernbedienung |
| FT | Fertigteil |
| FVG | Festverglasung |
| GK | Gipskarton |
| GK g | GKB Gipskarton glatt |
| GK gT | GKB Gipskarton glatt feuchtraumbeständig |
| GK g +A | GKB, akustisch wirksam und Randfries GK glatt |
| + AW | akustischwirksame Wandelemente |
| Ind | Industrieboddenbelag |
| ISO | isolierender Bodenbelag |
| KZP | Kalkzementputz |
| Lino | Linoleum |
| MW | Mauerwerk |
| NFZ | Nadelfilzschutzschicht |
| OK | Oberkante |
| OL | Oberlicht |
| OZ | Oberputz OZ |
| R | Rutschhemmklasse |
| RBM | Rohbaumaß Öffnung |
| RD | Rohdecke |
| RFB | RohfußBoden |
| roh/roh | rauh/roh |
| RR | Regenfallrohr |
| SB | Sichtbeton-Klasse |
| SMW | Schmauerwerk |
| Stb | Stahlbeton |
| TEP | Teppichbelag |
| UHD | Unterhangdecke |
| UK | Unterkante |
| VBE | Verbundestrich |
| VSG | Verbundsicherheitsglas |
| ZWP | Zwischenpodest |

| Index | Datum | Änderungsbeschreibung | gezeichnet | geprüft |
|---|---|---|---|---|
| a | 27.01.2026 | Entwurfsvorgabement über Aufbausschicht BT 3, Größe Rohbauöffnungen Aufbugsöffnen, Sauberkeitsschicht unter Aufbugsschacht BT3 | Fischer | Jewonutzki |

Diese Zeichnung ist Eigentum der Architekten und darf ohne deren Zustimmung weder ganz noch teilweise kopiert, vervielfältigt, gewerblich genutzt oder Dritten überlassen werden.
Dieser Plan gilt nur in Verbindung mit den Plänen des Statikers, der Projektingenieure, der Fachfirmen und den dazu gehörigen Plänen der Architekten.
Die in den Plänen angetragenen technischen Abmessungen, Aussparungen, Schächte, Kanäle und Trassen wurden von den Projektingenieuren geprüft und für richtig befunden.
Alle Maße sind vor Ausführung zu prüfen und am Ort und Stelle zu nehmen und zu kontrollieren. Maß- und Inhaltsdifferenzen in diesen Plänen sind vor der Ausführung mit den Architekten zu klären.
Die angegebenen Maße sind Rohbaumaße. Angabe von Tür-, Fenster- und Bruttorumgrößen beziehen sich auf der Fertigfußboden.

Übersicht / Piktogramm




Bauherr

LANDKREIS
**LUDWIGSLUST-PARCHIM**
RAUM FÜR ZUKUNFT

Planung

Inros Lackner SE
Rosa-Luxemburg-Straße 16
18055 Rostock
Tel.: 0381-45 67 80, E-Mail: hochbauten@inros-lackner.de

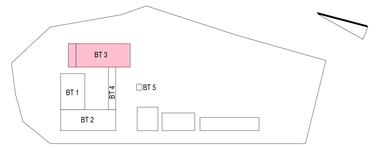Lagebezug: ETRS89 UTM Zone 33 Höhenbezug: 0,00 m ≙ + 35,35 m NHN

Leistungsphase

Ausführungsplanung

Vorhaben / Objekt

Neubau Feuerwehr-Service-Zentrum LUP

Feuerwehrtechnische Zentrale (FTZ) und Ausbildungszentrum für Brand- und Katastrophenschutz (AZBK)
An der K38 Nr.1, 19306 Neustadt-Glewe

Planinhalt

Architektur
Dachaufsicht BT 3 - Teil 2

| | | | |
|---|---|---|---|
| Beauftragung Bauherr | | Kontrolle 1 | Lembcke |
| Bearbeiter | Jewonutzki | Kontrolle 2 | Rouvidio |
| gezeichnet | Aghel | Maßstab | 1 : 50 |
| Plangrundlage | | Datum | 27.03.2025 |

Planzeichnung

| | Index | Status |
|---|---|---|
| 2023-0236 13 5 AN ZGRU DA 0046 | a | F |