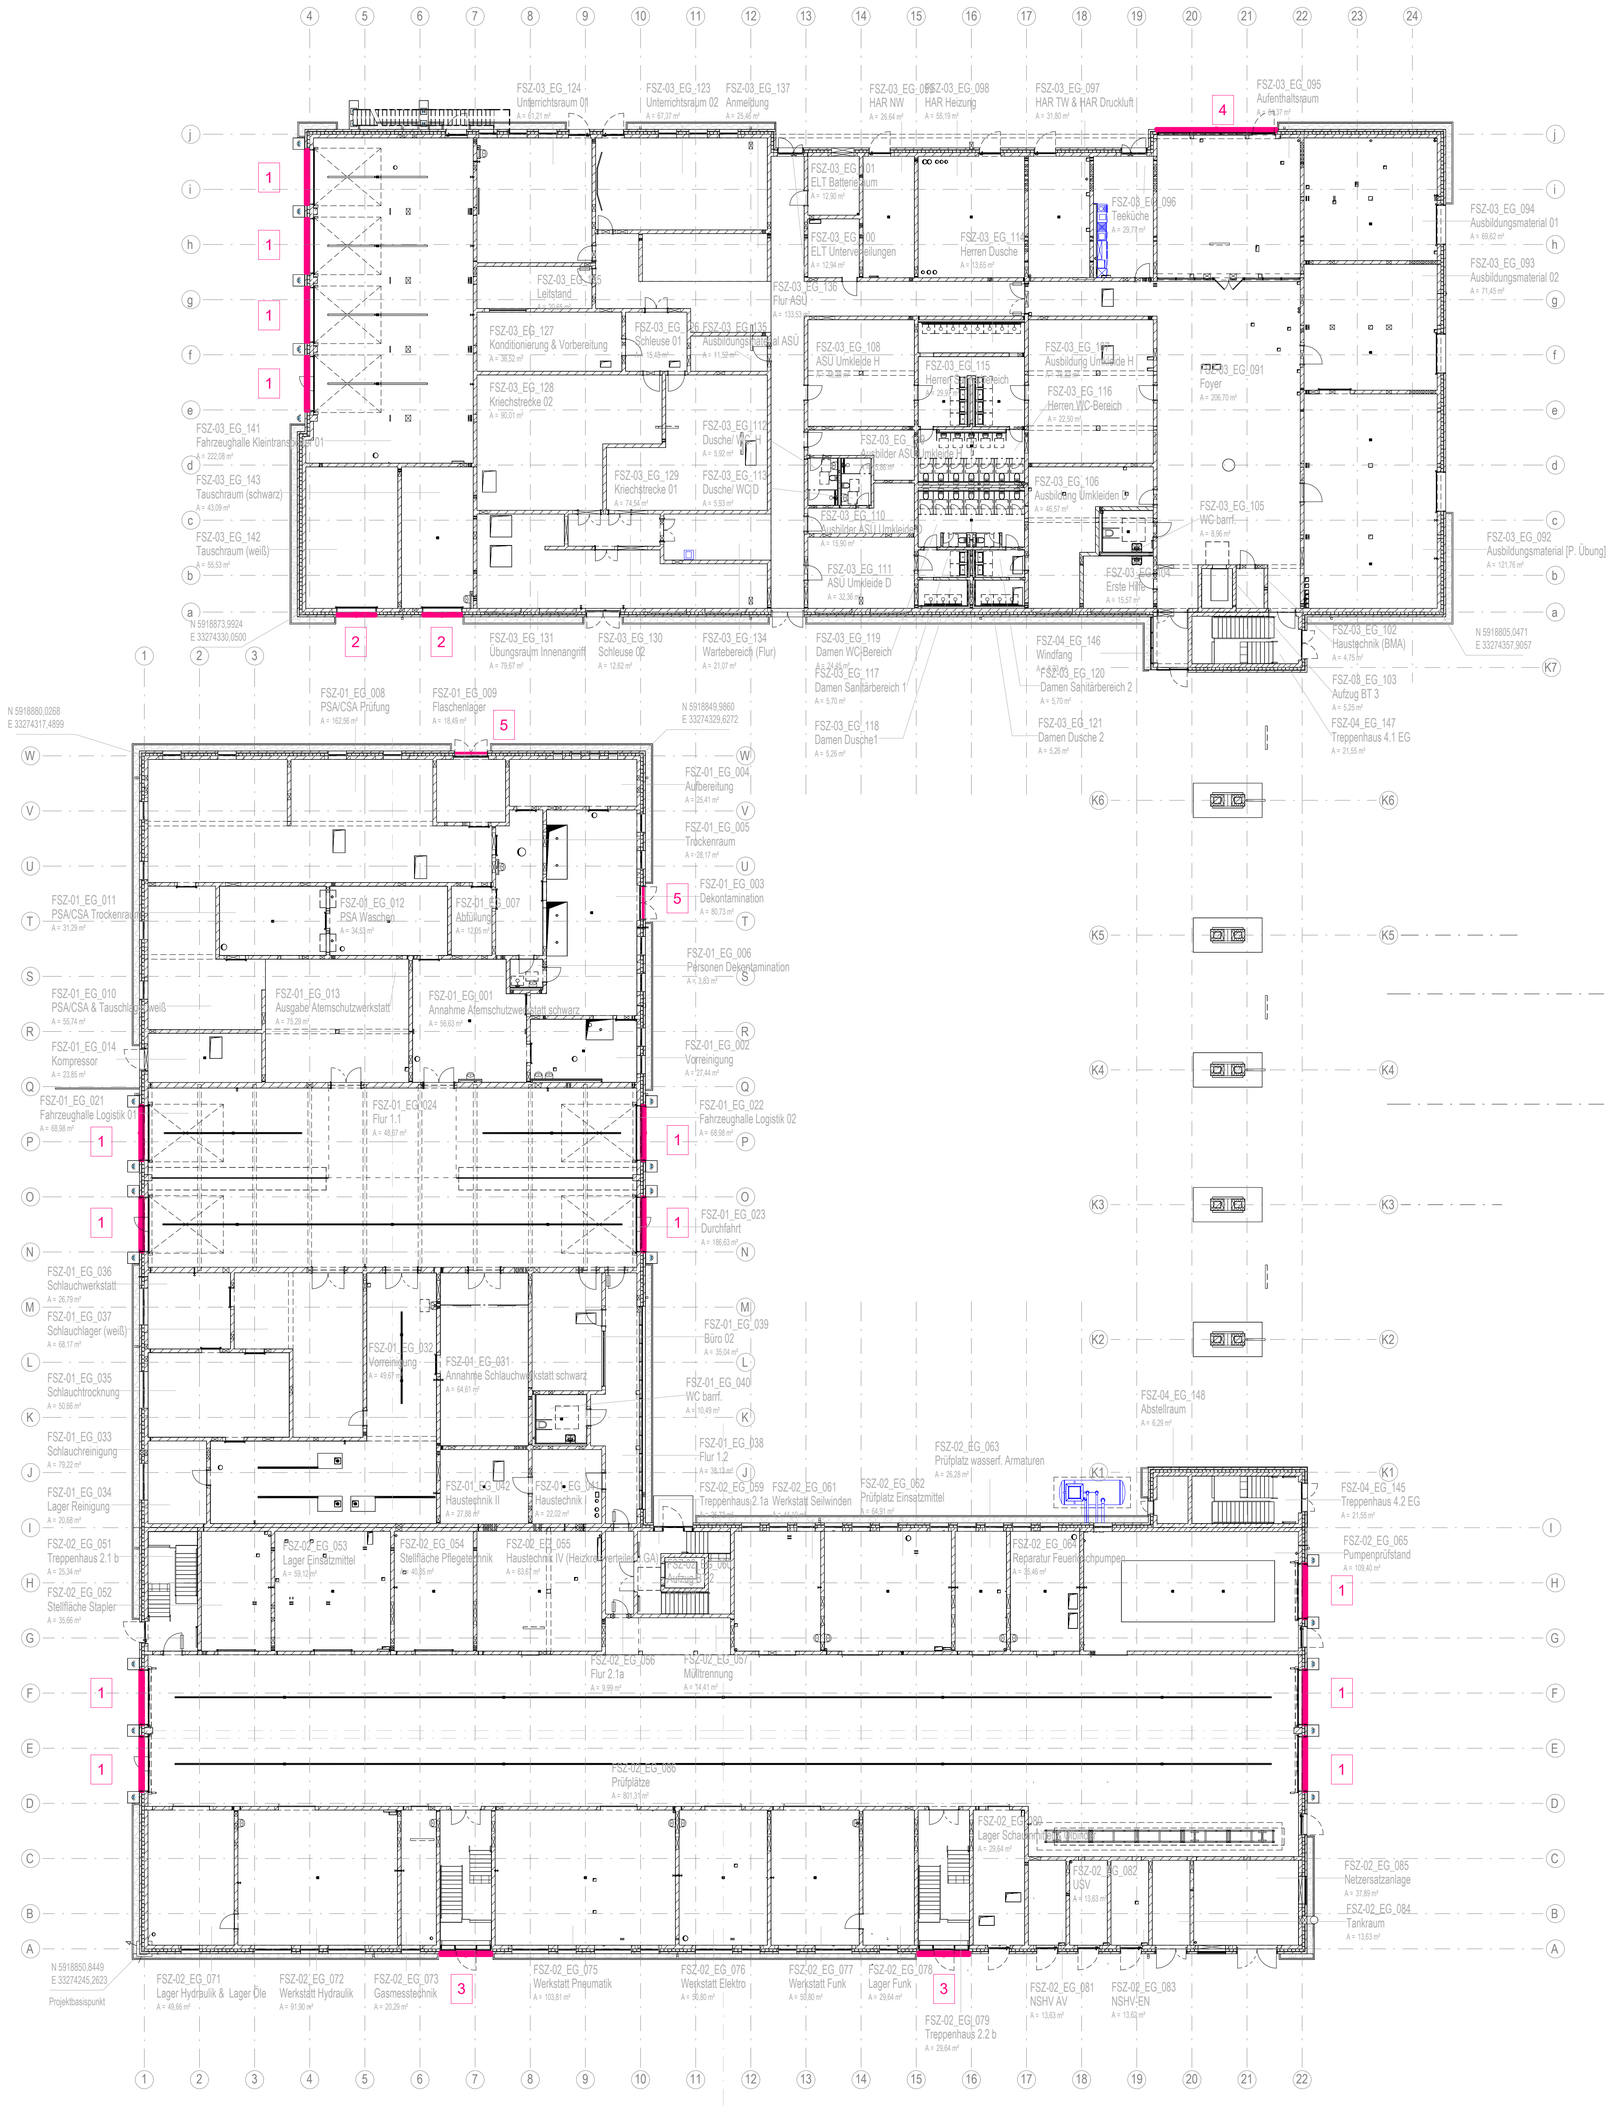


## LEGENDE

- Stahlbeton
- WU-Beton
- Stb-Fertigteil
- Kalksandstein-Mauerwerk
- Kalksandstein-Mauerwerk nicht tragend
- Stahl
- Dämmung fest / geschäumt
- Dämmung weich / Faserdämmung
- Trockenbauwand
- Holz
- Abdichtung
- Kennzeichnung fremder Planung
- gas- und nebeldichte Zone
- Schottertragschicht
- gewachsenes Erdreich
- Frostschutzschicht
- Spritzschutzstreifen
- Mutterboden
- Betonstein
- Höhenangabe Fertigkonstruktion (Grundriss / Schnitt)
- Höhenangabe Rohbaukonstruktion (Grundriss / Schnitt)
- Trennwand feuerhemmend EI 30
- Brandwand hochfeuerhemmend EI 60
- Brandwand / Gebäudeabschlusswand EI 90
- Wandoberflächen Sichtbeton, Qualität SB-2
- Randstreifen Kies
- ausgelegter begehbarer Bereich
- Dachbegrünung
- Aufstellfläche PV-Anlage
- Möblierung nach Angaben AG vom 01.07.2024 als Platzhalter
- Fugen im Estrich
- Rutschfestigkeit in nicht festgelegten Räumen mindestens R9
- blau: Haupt-Regenwasserablauf orange: Notüberlauf
- Absturzsicherung Ballast-Geländer Pfostenabstände = 2,00 m

**1** Schwerlastrinne
Rinnenkörper aus Polymerbeton ohne Sohlengefälle

Belastungsklasse E 600
Länge: 3500 mm
Breite: 203 mm
Höhe: 215 mm
Nennweite 150 mm

Schlitzrost Gusseisen E 600 schraublose Arretierung

**2** Schwerlastrinne
Rinnenkörper aus Polymerbeton ohne Sohlengefälle

Belastungsklasse E 600
Länge: 2500 mm
Breite: 203 mm
Höhe: 215 mm
Nennweite 150 mm

Schlitzrost Gusseisen E 600 schraublose Arretierung

**3** Laibungsrinne
Rinnenkörper aus Edelstahl V2A
Ablaufstutzen DN 100
Materialstärke 1,5 mm

Länge: 3350 mm
Breite: 203 mm
Höhe: 50 mm
Nennweite 150 mm

Maschenrost Edelstahl V2A begehbar

**4** Laibungsrinne
Rinnenkörper aus Edelstahl V2A
Ablaufstutzen DN 100
Materialstärke 1,5 mm

Länge: 7750 mm
Breite: 203 mm
Höhe: 50 mm
Nennweite 150 mm

Maschenrost Edelstahl V2A begehbar

**5** Laibungsrinne
Rinnenkörper aus Edelstahl V2A
Ablaufstutzen DN 100
Materialstärke 1,5 mm

Länge: 2000 mm
Breite: 203 mm
Höhe: 50 mm
Nennweite 150 mm

Maschenrost Edelstahl V2A begehbar

Detaillierte Angaben zu den Rinnenkörpern siehe folgende Pläne: 10 5 AN ZDFU EG 0107 und 10 5 AN ZDFU EG 0108

| Index | Datum | Änderungsbeschreibung | gezeichnet | geprüft |
|---|---|---|---|---|

Diese Zeichnung ist Eigentum der Architekten und darf ohne deren Zustimmung weder ganz noch teilweise kopiert, vervielfältigt, gewerblich genutzt oder Dritten überlassen werden.
Dieser Plan gilt nur in Verbindung mit den Plänen des Statikers, der Projektingenieure, der Fachfirmen und den dazu gehörigen Plänen der Architekten.
Die in den Plänen eingetragenen technischen Abmessungen, Aussparungen, Schächte, Kanäle und Trassen wurden von den Projektingenieuren geprüft und für richtig befunden.
Alle Maße sind vor Ausführung zu prüfen und an Ort und Stelle zu nehmen und zu kontrollieren. Maß- und Inhaltsdifferenzen in diesen Plänen sind vor der Ausführung mit den Architekten zu klären.
Die angegebenen Maße sind Rohbaumaße. Angabe von Tür-, Fenster- und Brüstungshöhen beziehen sich auf den Fertigfußboden.

Übersicht / Piktogramm




Bauherr

LANDKREIS
**LUDWIGSLUST-PARCHIM**
RAUM FÜR ZUKUNFT

Planung

Inros Lackner SE
Rosa-Luxemburg-Straße 16
18055 Rostock
Tel.: 0381-45 67 80, E-Mail: hochbauten@inros-lackner.de

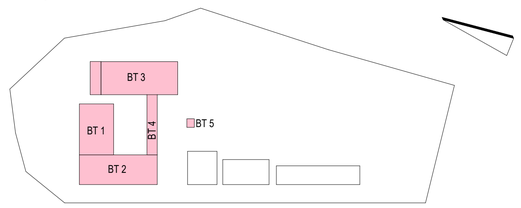Lagebezug: ETRS89 UTM Zone 33 Höhenbezug: 0.00 m ≙ + 35,35 m NHN

Leistungsphase
Ausführungsplanung

Vorhaben / Objekt
**Neubau Feuerwehr-Service-Zentrum LUP**
Feuerwehrtechnische Zentrale (FTZ) und Ausbildungszentrum für Brand- und Katastrophenschutz (AZBK)
An der K38 Nr.1, 19306 Neustadt-Glewe

Planinhalt
Architektur
Übersichtslageplan Rinnen an den Gebäuden

| | | | |
|---|---|---|---|
| Bestätigung Bauherr | | Kontrolle 1 | Lemboke |
| Bearbeiter | Jeworutzki | Kontrolle 2 | Rzucidlo |
| gezeichnet | Poppitz | Maßstab | 1 : 200 |
| Plangrundlage | | Datum | 02.07.2025 |

Plancodierung: 2023-0236 10 5 AN ZGRU EG 0886 | Index: | Status: F

Dieser ÜBERSICHTSPLAN dient nur der Übersicht.
Weitere Maße und Hinweise sind den Teilplänen der einzelnen Gebäudeteile 1:50 zu entnehmen