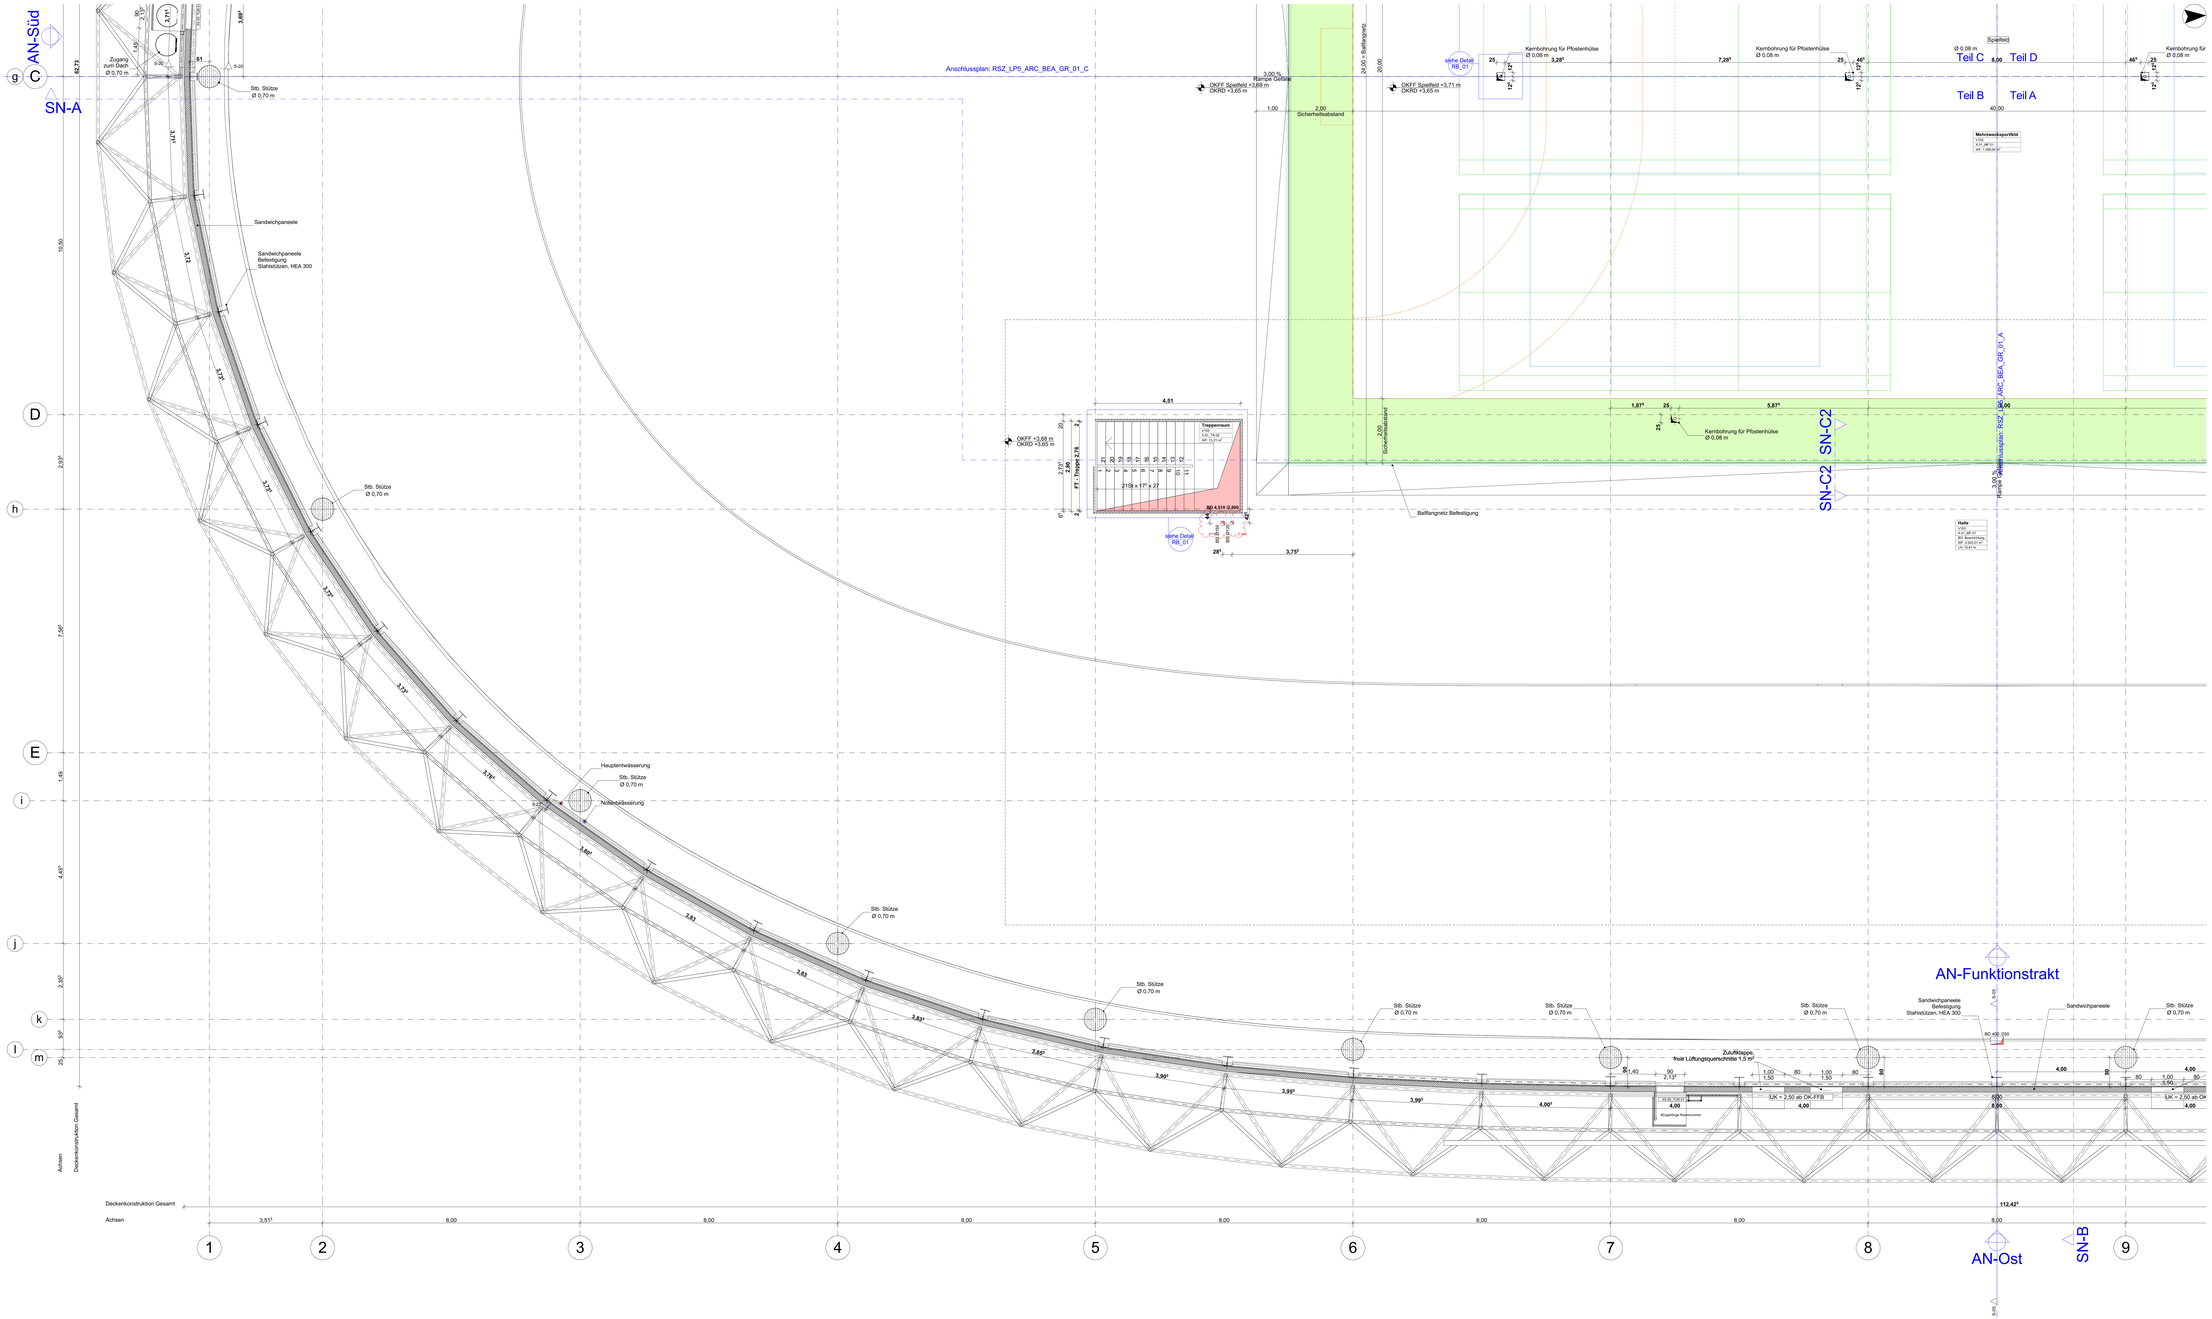

Bauvorhaben

Radsportzentrum M-V

Bauherr – Auftraggeber
Landeshauptstadt Schwerin
Hr. Martina Tillmann
Amt für Gebäudemanagement
Graf-Schack-Allee 12
19053 Schwerin
tel +49 385 545-2042
m.tillmann@schwerin.de

Architekt / GBGL
BE-Berlin GmbH
Prof. Dipl.-Ing. Gerd Bier
Kreitzstraße 7A
10779 Berlin
tel. +49 30 814768-0
fax +49 30 814768-50
office@be-architects.de

Architekt / GBGL
GBP Architekten
Dipl.-Ing. Dorian Bork
Am Gaswerk Hafen 16
14467 Potsdam
tel. +49 331 2800113
mail@gbp-architekten.de

Tragwerksplaner
Lambrechtsgrund Betriebsgesell. mbH
Hr. Wieland Schröder
Am Gaswerk Hafen 16 / 16a
19053 Schwerin
tel. +49 385 7423-100
fax +49 385 7423-109
schroeder@lg-schwerin.de

Die Pläne sind vom Auftragnehmer vorzeitig zu prüfen. Maße sind am Bau zu nehmen und zu kontrollieren.
Eventuelle Modifikationen sind mit dem Architekten abzustimmen. Änderungen sind nur nach Freigabe durch den Architekten auszuführen.
Dieser Plan gilt nur in Verbindung mit den übrigen Ausführungsplänen des Architekten, den Plänen des Statikers, der Projektingenieure und der Fachfirmen.
Baustoffe und Güteklassen sind der Statik zu entnehmen.
Bedenken gegen die Konstruktion sind vor der Ausführung dem Architekten schriftlich anzuzeigen.

Leistungsphase: **Ausführungsplanung**
Maßstab: **1:50**
Format: **1600 x 841 mm**
Erstellt: **BM**
Erstdatum: **01.11.2023**
Modell:

Index ID	DATUM	ÄNDERUNGEN
05	11.12.2024	Überarbeitung Durchbrüche gem. SUG Stand 21.11.24
04	30.09.2024	Planung mit AG freigegeben
		Zuluftöffnungen und Rest-Zuglänge überarbeitet
03	19.09.2024	Schwin eingetragen
		Tiefung Sandwichpaneele Fassade
		Ausschlüsse einfügen
02	29.02.2024	Zuluft OG Halle neu definiert
		neue markierung Spielfeld + Position Ballfangnetze
01	18.01.2024	Position Achse D

Inhalt: **Grundriss OG Teil B**

Dateiname: **RSZ_LP5_ARC_BEA_GR_01_B_05_F**
Pfad: Projekt Landeshauptstadt Schwerin Radsportzentrum M-V_neu Stand

Vermerk: **± 0,00 = 61,40 m ü. NHN**
höchster Grundwasserstand (HGW) = 39,50 m ü. NHN

Dateiname: **RSZ_LP5_ARC_BEA_GR_01_B_05_F**
Pfad: Projekt Landeshauptstadt Schwerin Radsportzentrum M-V_neu Stand
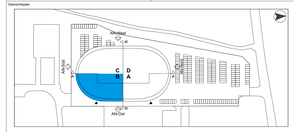
Übersichtsplan