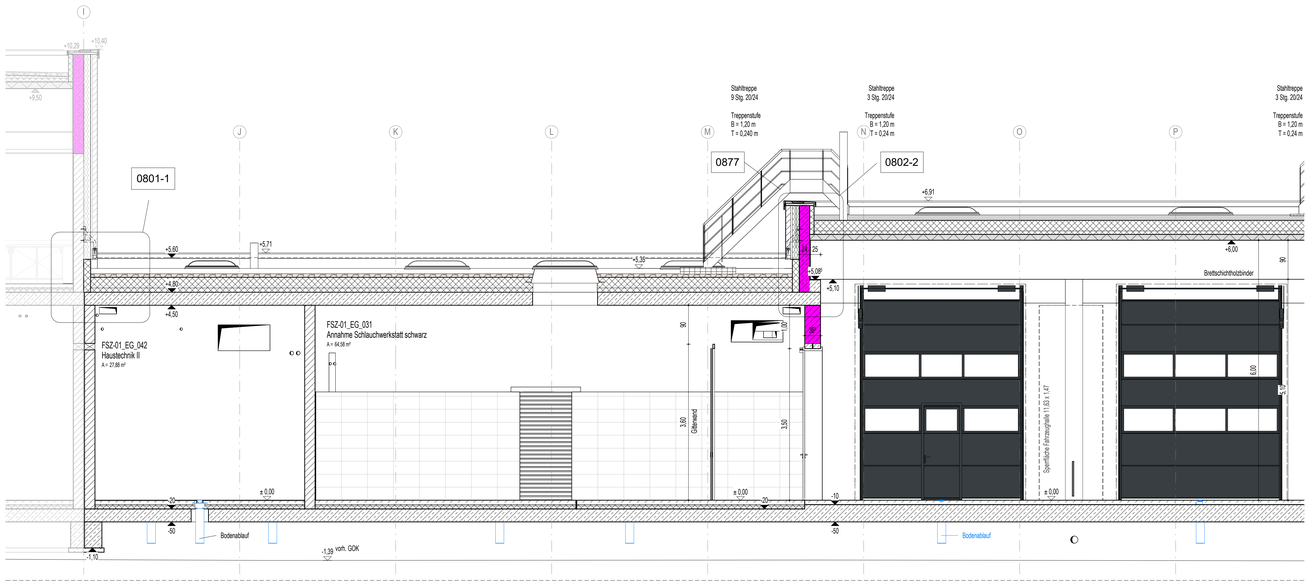


Schnitt 1.1 - Teil 1

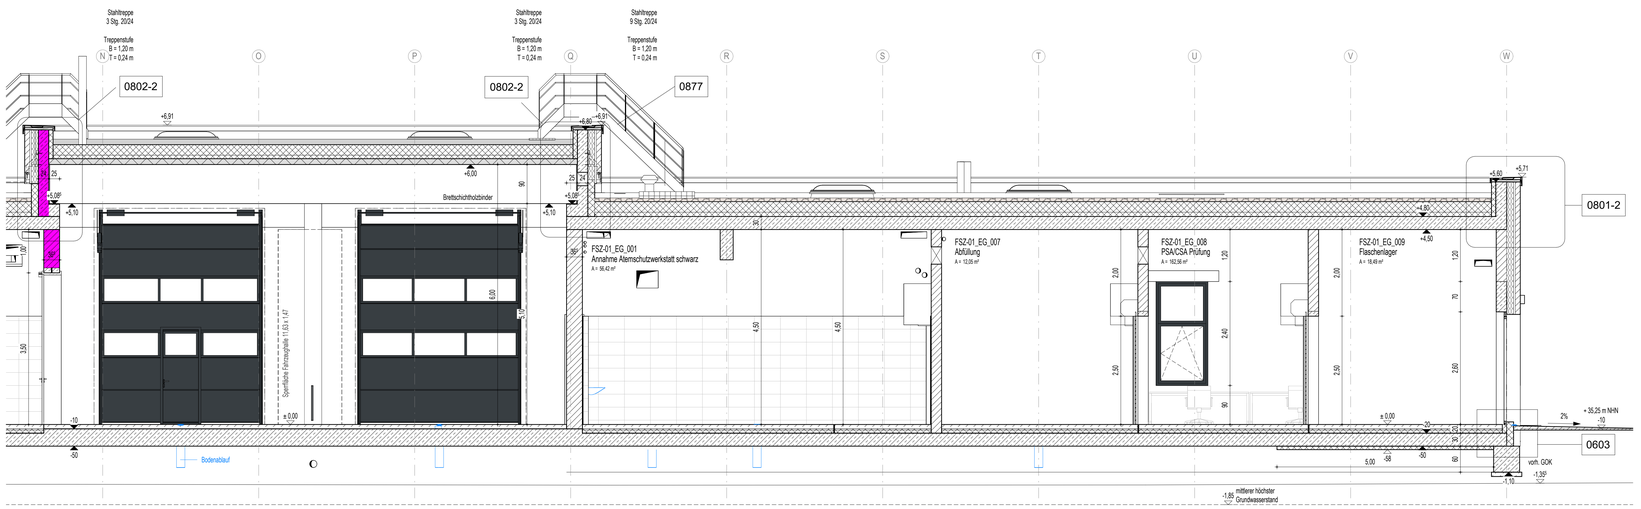


Schnitt 1.1 - Teil 2

## LEGENDE

- Stahlbeton
- WU-Beton
- Stb-Fertigteil
- Kalksandstein-Mauerwerk
- Kalksandstein-Mauerwerk nicht tragend
- Stahl
- Dämmung fest / geschäumt
- Dämmung weich / Faserdämmung
- Trockenbauwand
- Holz
- Abdichtung
- Kennzeichnung fremder Planung
- gas- und nebeldichte Zone
- Höhenangabe Fertigkonstruktion (Grundriss / Schnitt)
- Höhenangabe Rohbaukonstruktion (Grundriss / Schnitt)
- Trennwand feuerhemmend EI 30
- Brandwand hochfeuerhemmend EI 60
- Brandwand / Gebäudeabschlusswand EI 90
- Randstreifen Kies
- ausgelegter begehbarer Bereich
- Dachbegrünung
- Möblierung nach Angaben AG vom 01.07.2024 als Platzhalter
- Rutschfestigkeit in nicht festgelegten Räumen mindestens R9

## ABKÜRZUNGEN

| | |
|---|---|
| AB | abeifällig |
| ABW | abwaschbar |
| AVG | abdruckschmale Verglasung |
| anti AN | antistatischer Anstrich |
| AN f | Anstrich feuchtigkeitsbeständig |
| Ausguss | Ausgussbecken |
| lat AN | Latex Anstrich |
| öl AN | ölbeständiger Anstrich |
| st AN | staubbindender Anstrich |
| BA | Bodenablauf |
| BSH | Brettschichtholz |
| BRH | Rohbauöffnungshöhe ab Oberkante Fertigfußboden |
| BT | Bodentank |
| lt.DB | lichte Durchgangsbreite |
| DA | Dachablauf |
| DL | Druckluft |
| ES | Estrich |
| Epoxi | Epoxidharzbeschichtung |
| schwE | schwimmender Estrich |
| FLS | Fliesen |
| FGS | Fugenglättstrich |
| FSZ | Fensterzarge |
| FT | Fertigteil |
| FVG | Festverglasung |
| GK | Gipskarton |
| GK g | LHO Gipskarton glatt |
| GK g f | LHO Gipskarton glatt feuchtraumbeständig |
| GK j +A | LHO akustisch wirksam und Randfries GK glatt |
| + AW | akustischwirksame Wandelemente |
| Ind | Industrieboardbelag |
| IOG | isolierender Bodenbelag |
| KZP | Kalkzementputz |
| Lino | Linoleum |
| MW | Mauerwerk |
| MTZ | Noteffizschutzschicht |
| OK | Oberkante |
| OL | Oberlicht |
| Q3 | Oberputz Q3 |
| R ... | Rutschfestigkeitsklasse ... |
| RBM | Rohbaumaß Öffnung |
| RD | Rohdecke |
| RFB | Rohfußboden |
| rh | rauhfaser |
| RR | Regenfallrohr |
| SBK | Schalbeton-Klasse |
| SMW | Schmauerwerk |
| Stb | Stahlbeton |
| TEP | Teppichbelag |
| UHD | Unterhangdecke |
| UK | Unterkante |
| VBE | Verbundestrich |
| VSG | Verbundsicherheitsglas |
| ZWP | Zwischenpodest |

| | | | |
|---|---|---|---|
| c | 29.07.2025 | Attika über der Durchfahrt BT 1 12 cm nach Osten und Westen verschoben | Poppitz | Aphel |
| b | 08.06.2025 | Fallrichtungen vor der Fassade und Kennzeichnung der Entwässerung oberhalb des Geländes | Poppitz | Jewonzdzi/Schubert |
| a | 11.04.2025 | Einarbeitung Änderungen Index 1 | | |
| Index | Datum | Änderungsbeschreibung | gezeichnet | geprüft |


Diese Zeichnung ist Eigentum der Architekten und darf ohne deren Zustimmung weder ganz noch teilweise kopiert, vervielfältigt, gewerblich genutzt oder Dritten überlassen werden.
Dieser Plan gilt nur in Verbindung mit den Plänen des Statikers, der Projektingenieure, der Fachfirmen und den dazu gehörigen Plänen der Architekten.
Die in den Plänen eingetragenen technischen Abmessungen, Aussparungen, Schächte, Kanäle und Trassen wurden von den Projektingenieuren geprüft und für richtig befunden.
Alle Maße sind vor Ausführung zu prüfen und an Ort und Stelle zu nehmen und zu kontrollieren. Maß- und Inhaltsdifferenzen in diesen Plänen sind vor der Ausführung mit den Architekten zu klären.
Die eingetragenen Maße sind Rohbaumaße. Angabe von Tür-, Fenster- und Brüstungshöhen beziehen sich auf den Fertigfußboden.


Übersicht / Piktogramm

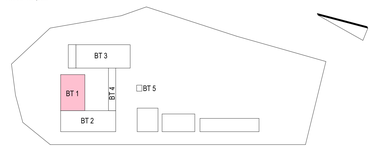


Bauherr

LANDKREIS
**LUDWIGSLUST-PARCHIM**
RAUM FÜR ZUKUNFT

Planung


Inros Lackner SE
Rosa-Luxemburg-Straße 16
18055 Rostock
Tel.: 0381-45 67 80, E-Mail: hochbauten@inros-lackner.de


Lagebezug: ETRS89 UTM Zone 33 Höhenbezug: 0.00 m ≙ + 35,35 m NHN

Leistungsphase

Ausführungsplanung

Vorhaben / Objekt

Neubau Feuerwehr-Service-Zentrum LUP

Feuerwehrtechnische Zentrale (FTZ) und Ausbildungszentrum für Brand- und Katastrophenschutz (AZBK)
An der K38 Nr.1, 19306 Neustadt-Glewe

Planinhalt

Architektur
Schnitte BT 1 - Längsschnitt

VORABZUG

| | | | |
|---|---|---|---|
| Bestätigung Bauherr | | Kontrolle 1 | Lembcke |
| Bearbeiter | Jewonzdzki | Kontrolle 2 | Rzucidlo |
| gezeichnet | Poppitz | Maßstab | 1:50 |
| Plangrundlage | | Datum | 28.03.2025 |

Plancodierung

| | Index | Status |
|---|---|---|
| 2023-0236 11 5 AN ZSCH XX 0061 | c | G |