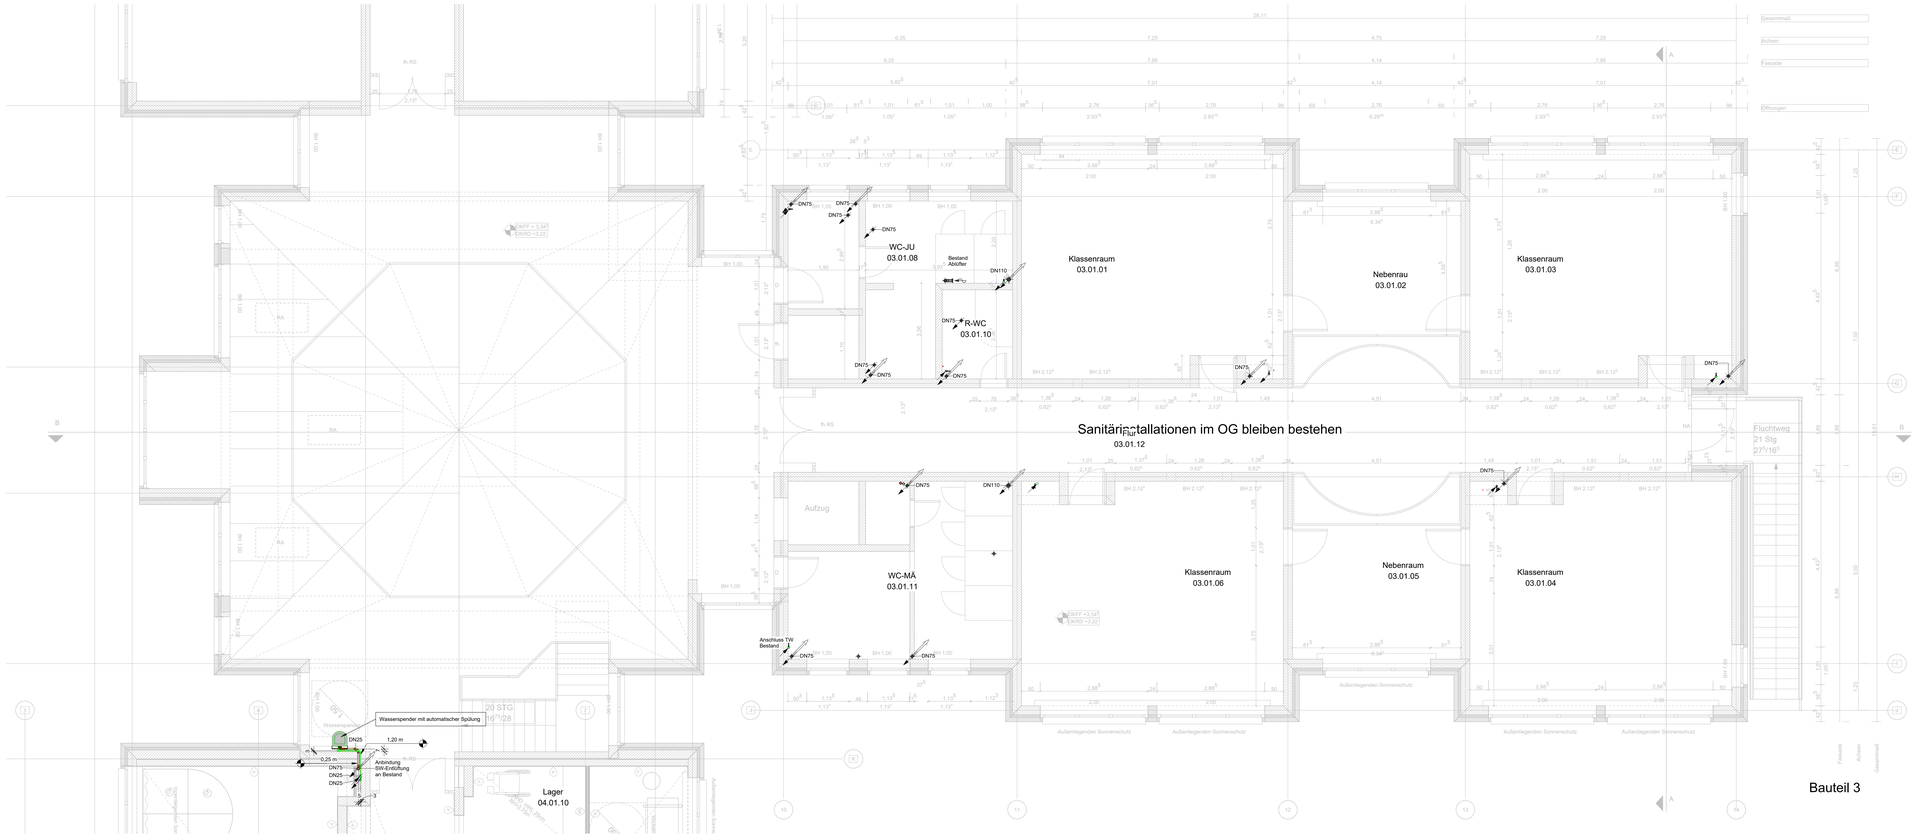


## LEGENDE: SANITÄR TRINKWASSER

TRINKWASSER

- KALTWASSER - TWK
- WARMWASSER - TWW
- SCHMUTZWASSER- SW
- LÜFTUNG ABLUFT
- KALTWASSER BESTAND - TWK
- WARMWASSER BESTAND - TWW

SYMBOLE

- Durchlauferhitzer
- Grundleitungsanschluss
- WC

Planstand Architektur:
20-03-2026

NT01_3_GR_E1_SAN_X_2_VA

| INDEX | DATUM | BESCHREIBUNG | GEZ |
|---|---|---|---|

ALLE MASSE SIND GENAU ZUNEHMEN VOR JEDEM AUFTRAGNEHMER SIND DIE VORLIEGENDEN EIGENVERANTWORTLICH ZU PRÜFEN ALLE UNSTIMMIGKEITEN SIND VOR LEISTUNGSBEGINN MIT DER BAULEITUNG UND DER FACHBETEILUNG ZU KLÄREN. DIE PLÄNE GELTEN NUR IN VERBINDUNG MIT DEN PLÄNEN DER FACHINGENIEURE. MASSGEBEND FÜR SÄMTLICHE BETONBAUTEILE UND TRAGKONSTRUKTIONEN SIND DIE STATISCHEN UND BEWEHRUNGSPLÄNE DES TRAGWERKPLANERS.

# AUSFÜHRUNGSPLANUNG

Vorabzug

| | |
|---|---|
| Projekt: | **Umbau und Modernisierung Förderschule Lübz**<br>Neuer Teich 1<br>19386 Lübz |
| Bauherr: | Landkreis Ludwigslust-Parchim<br>Putlitzer Str. 25<br>19370 Parchim<br>03871 722 -0 |
| Architekt: | KIRCHBERGER & WIEGNERROHDE<br>Partnerschaft von Architekten mbB<br>Stephanstraße 54a, 10559 Berlin<br>+49.30.403687200 |
| Generalplaner: | BAE Group GmbH<br>Ingenieure für Versorgungstechnik<br>Raststraße 20<br>96450 Coburg |
| Planinhalt: | Grundriss Sanitär<br>1.Obergeschoss<br>Bauteil 3 |

| | | | | |
|---|---|---|---|---|
| Maßstab: | 1:50 | gezeichnet | | Wehner |
| Plangröße: | A0+ | geprüft | | Lachner |
| Projektnummer: | GP0088 | | | |
| Plannummer: | NT01_3_GR_E1_SAN_X_2_VA | | | |

Dieser Plan ist ein geschütztes Werk gemäß § 2 Nr 4 des UrhG. Das Urheberrecht an diesem Werk verbleibt bei BAE (§7 UrhG). Es darf dritten Personen weder überlassen, noch zugänglich gemacht werden. Eine Vervielfältigung ist nur mit Genehmigung des Urhebe zulässig. Für dieses Werk gelten die §§ 15 ff. des UrhG.