

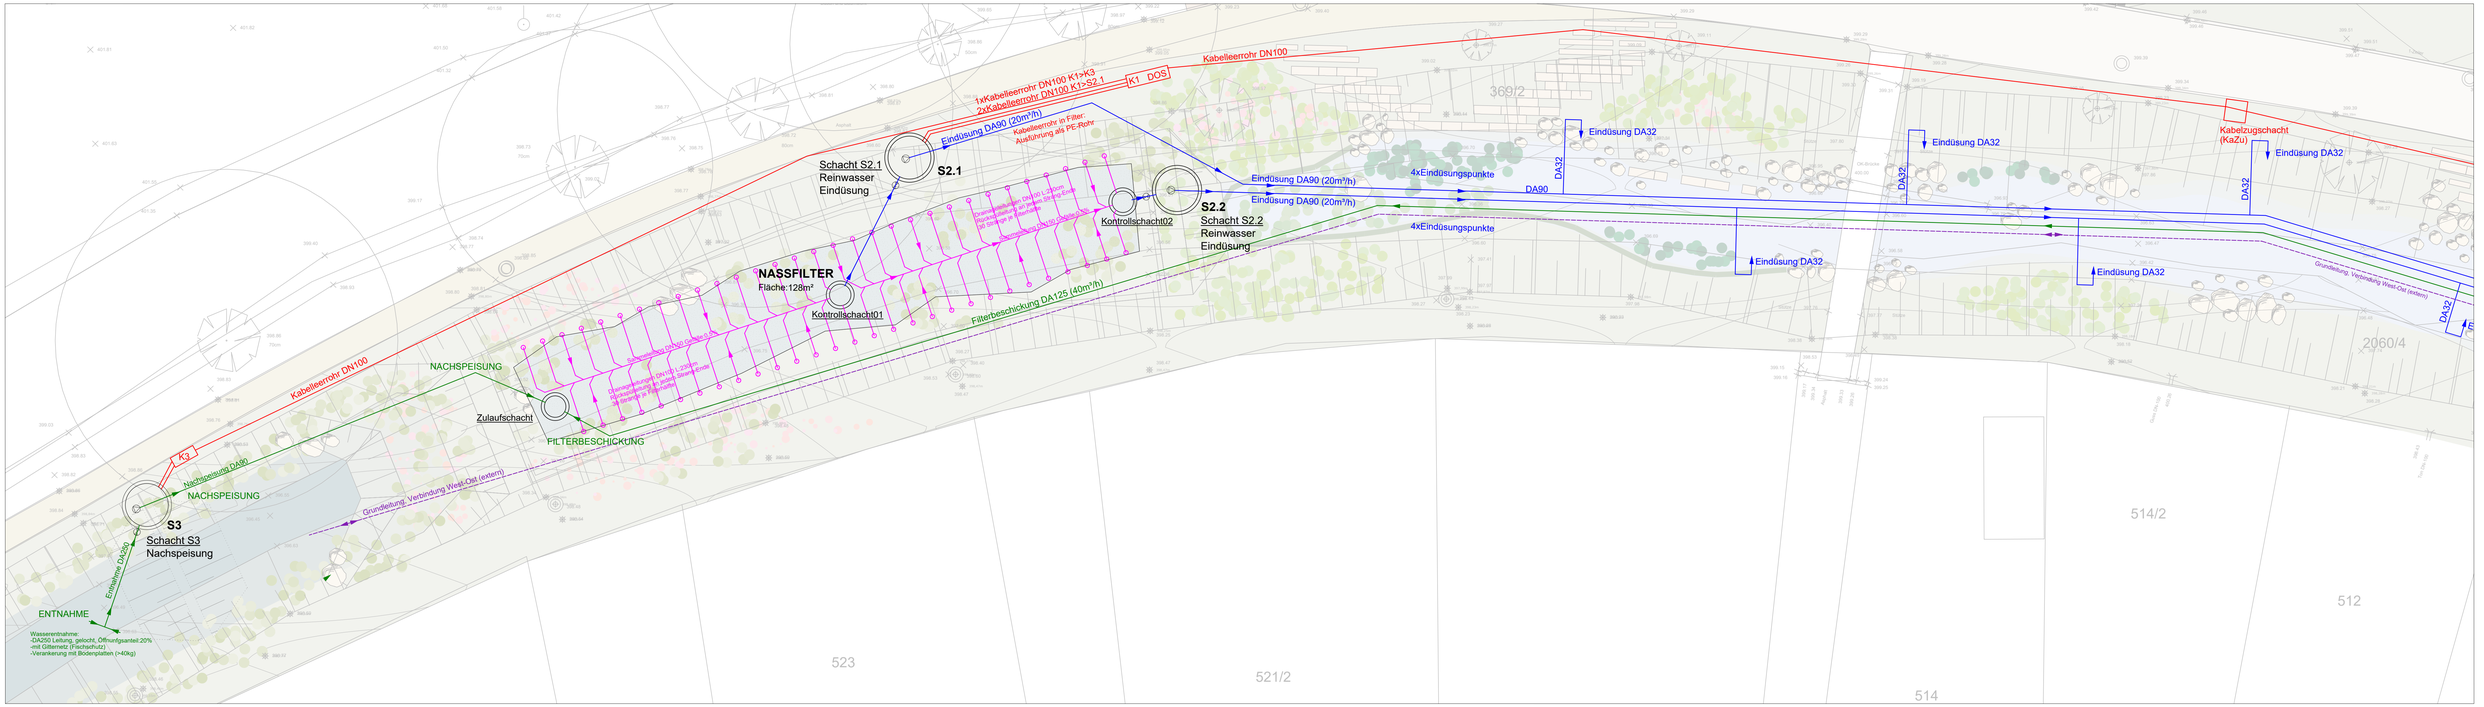


PLANAUSSCHNITT - TEILBEREICH A - M1:100

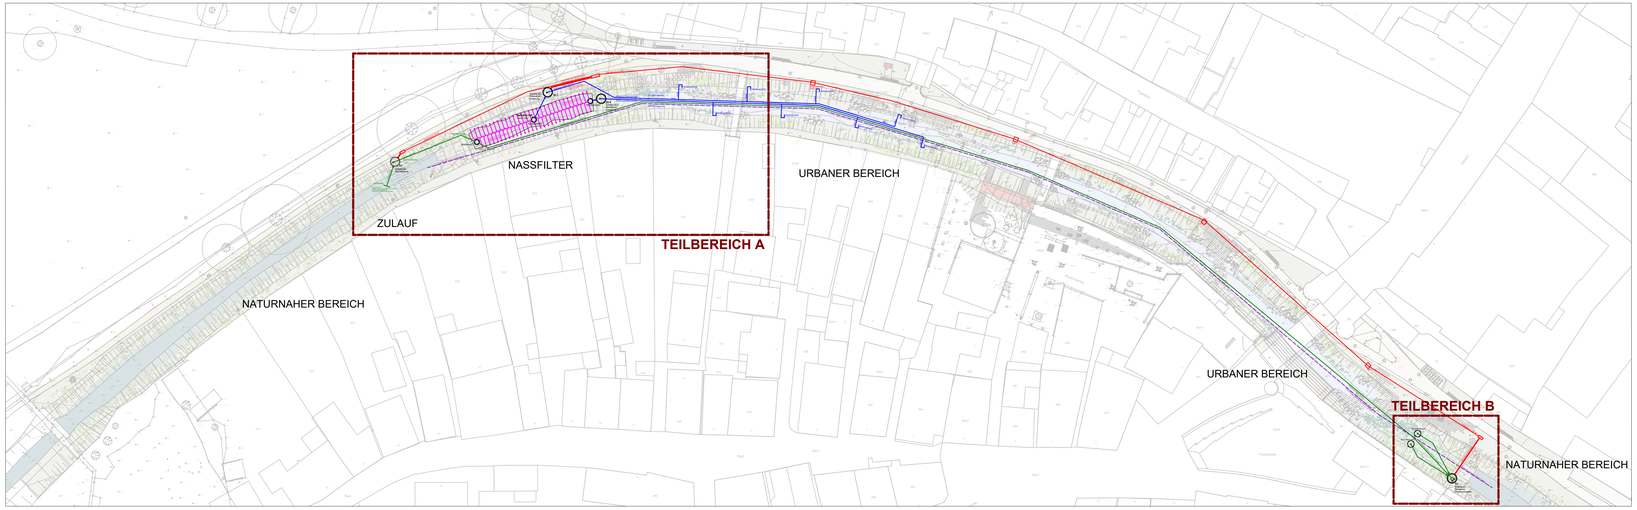

ÜBERSICHTSPLAN - M1:500

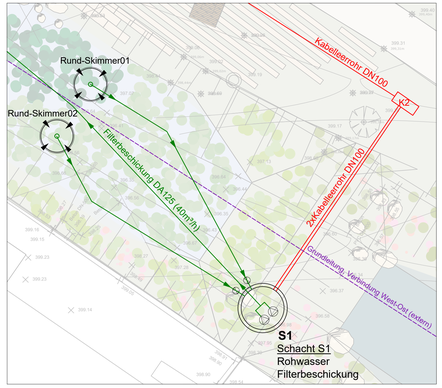

PLANAUSSCHNITT - TEILBEREICH B - M1:100

LEGENDE

ROHRLEITUNGEN
- Reinwasser
- Rohwasser
- Drainage
- Verbindungsleitung

ARMATUREN
- Pumpe
- Erdeinbauschieber

Index	Datum	Name	Änderung

Grundlage Lageplan: GDLA, 300_DON_05_WNP03a_LP_002_V_00-WNP

Alle Maße sind auf der Baustelle zu prüfen!
Abweichungen sind nur mit Zustimmung der Bauleitung zulässig!
Gültigkeit der Zeichnung nur in Verbindung mit den zugehörigen Berechnungen.

Bauherr / Auftraggeber
Bayerische Landesgartenschau GmbH
Bavariaring 14
80336 München

Bauvorhaben
Bayrische Landesgartenschau - Kleine Wörnitz

Fachplanung
Polyplan-Kreikenbaum Gruppe GmbH
Planungsbüro für Technische Gebäudeausrüstung,
öffentliche Bäder, Landschaftsarchitektur und Umwelttechnik
Überseetor 14
28217 Bremen
0421 - 17 87 60 fon

Planinhalt
Rohrleitungsplan Wasseraufbereitung

gez.: JL/NT	Datum: 09.11.2026	gep.: NR	Datum: 09.11.2026	Maßstab: 1:100 / 1:200	Planformat: s. u.	Index
Planstand: Ausführungsplanung			Plannummer: B1227-A-1-10			–

Die Zeichnung darf ohne Genehmigung des Planverfassers weder ganz, noch in Auszügen, vervielfältigt, Dritten zugänglich oder auf andere Weise inhaltlich weitergegeben werden.

H/B = 600 / 1200 (0.72m²)