Austattung:

AP Für Acess Point: Datendoppeldose

BÜ Arbeitsplatzausstattung: 2x Datendoppeödose, 2x Doppelsteckdose

DR Ausstattung Drucker (wenn separat): 1xDoppelsteckdose, 1xDatendoppeldose


B Beameranschluss: 1x Datendoppeldose, 1x Doppelsteckdose, HDMI- und Audioverbindung zum MA

MA Medienanschluss: 1x Datendoppeldose, 1x Doppelsteckdose, HDMI, Audio

Netzwerkschrank

Acesspoint

N

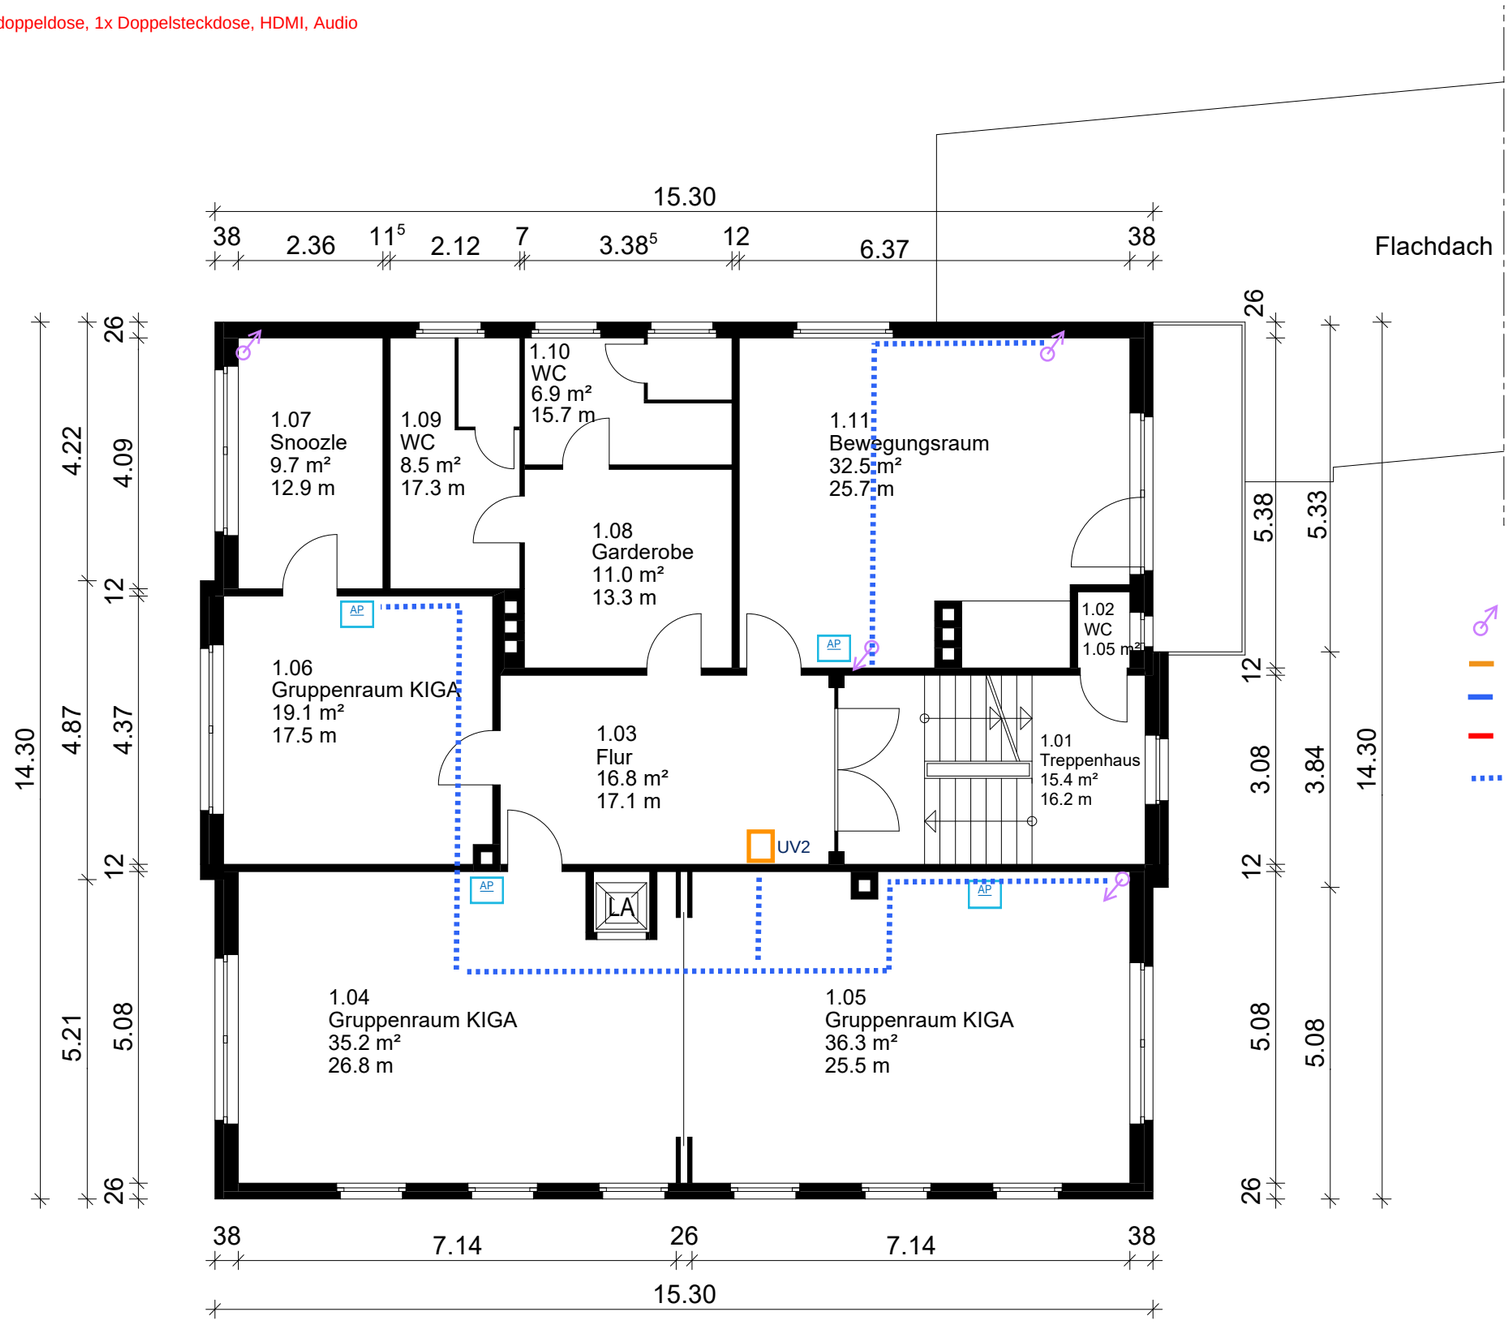

Installation:

- Steigepunkt
- Brustungskanal (Blech)
- Leitungsführungskanal (Blech)
- Brandschutzkanal
- Sammelhalter

BESTANDSPLAN

Stadt Hildesheim
Fachbereich Gebäudemanagement
Postfach 101255 31112 Hildesheim
Markt 5/6 31134 Hildesheim
Tel.: [redacted]
Fax: [redacted]

Projekt:	KITA Moltkestrasse Moltkestrasse 31135 Hildesheim
Planinhalt:	Grundriss 1.OBERGESCHOSS
Planname:	KITA Moltkestrasse_1.OG_100_01.04.2025
Projektleitung: [redacted]	Maßstab: 1:100 / Projekt: KITA_Oststadtstrolche_(Moltkes
Erstellt: [redacted]	Datum: 01.04.2025 / Plannummer: 32

H/B = 297 / 420 (0.12m²)

Allplan 2024