Austattung:

AP Für Acess Point: Datendoppeldose

BÜ Arbeitsplatzausstattung: 2x Datendoppeödose, 2x Doppelsteckdose

DR Ausstattung Drucker (wenn separat): 1xDoppelsteckdose, 1xDatendoppeldose


B Beameranschluss: 1x Datendoppeldose, 1x Doppelsteckdose, HDMI- und Audioverbindung zum MA

MA Medienanschluss: 1x Datendoppeldose, 1x Doppelsteckdose, HDMI, Audio

Netzwerkschrank

Acesspoint

Hausanschluss DSL

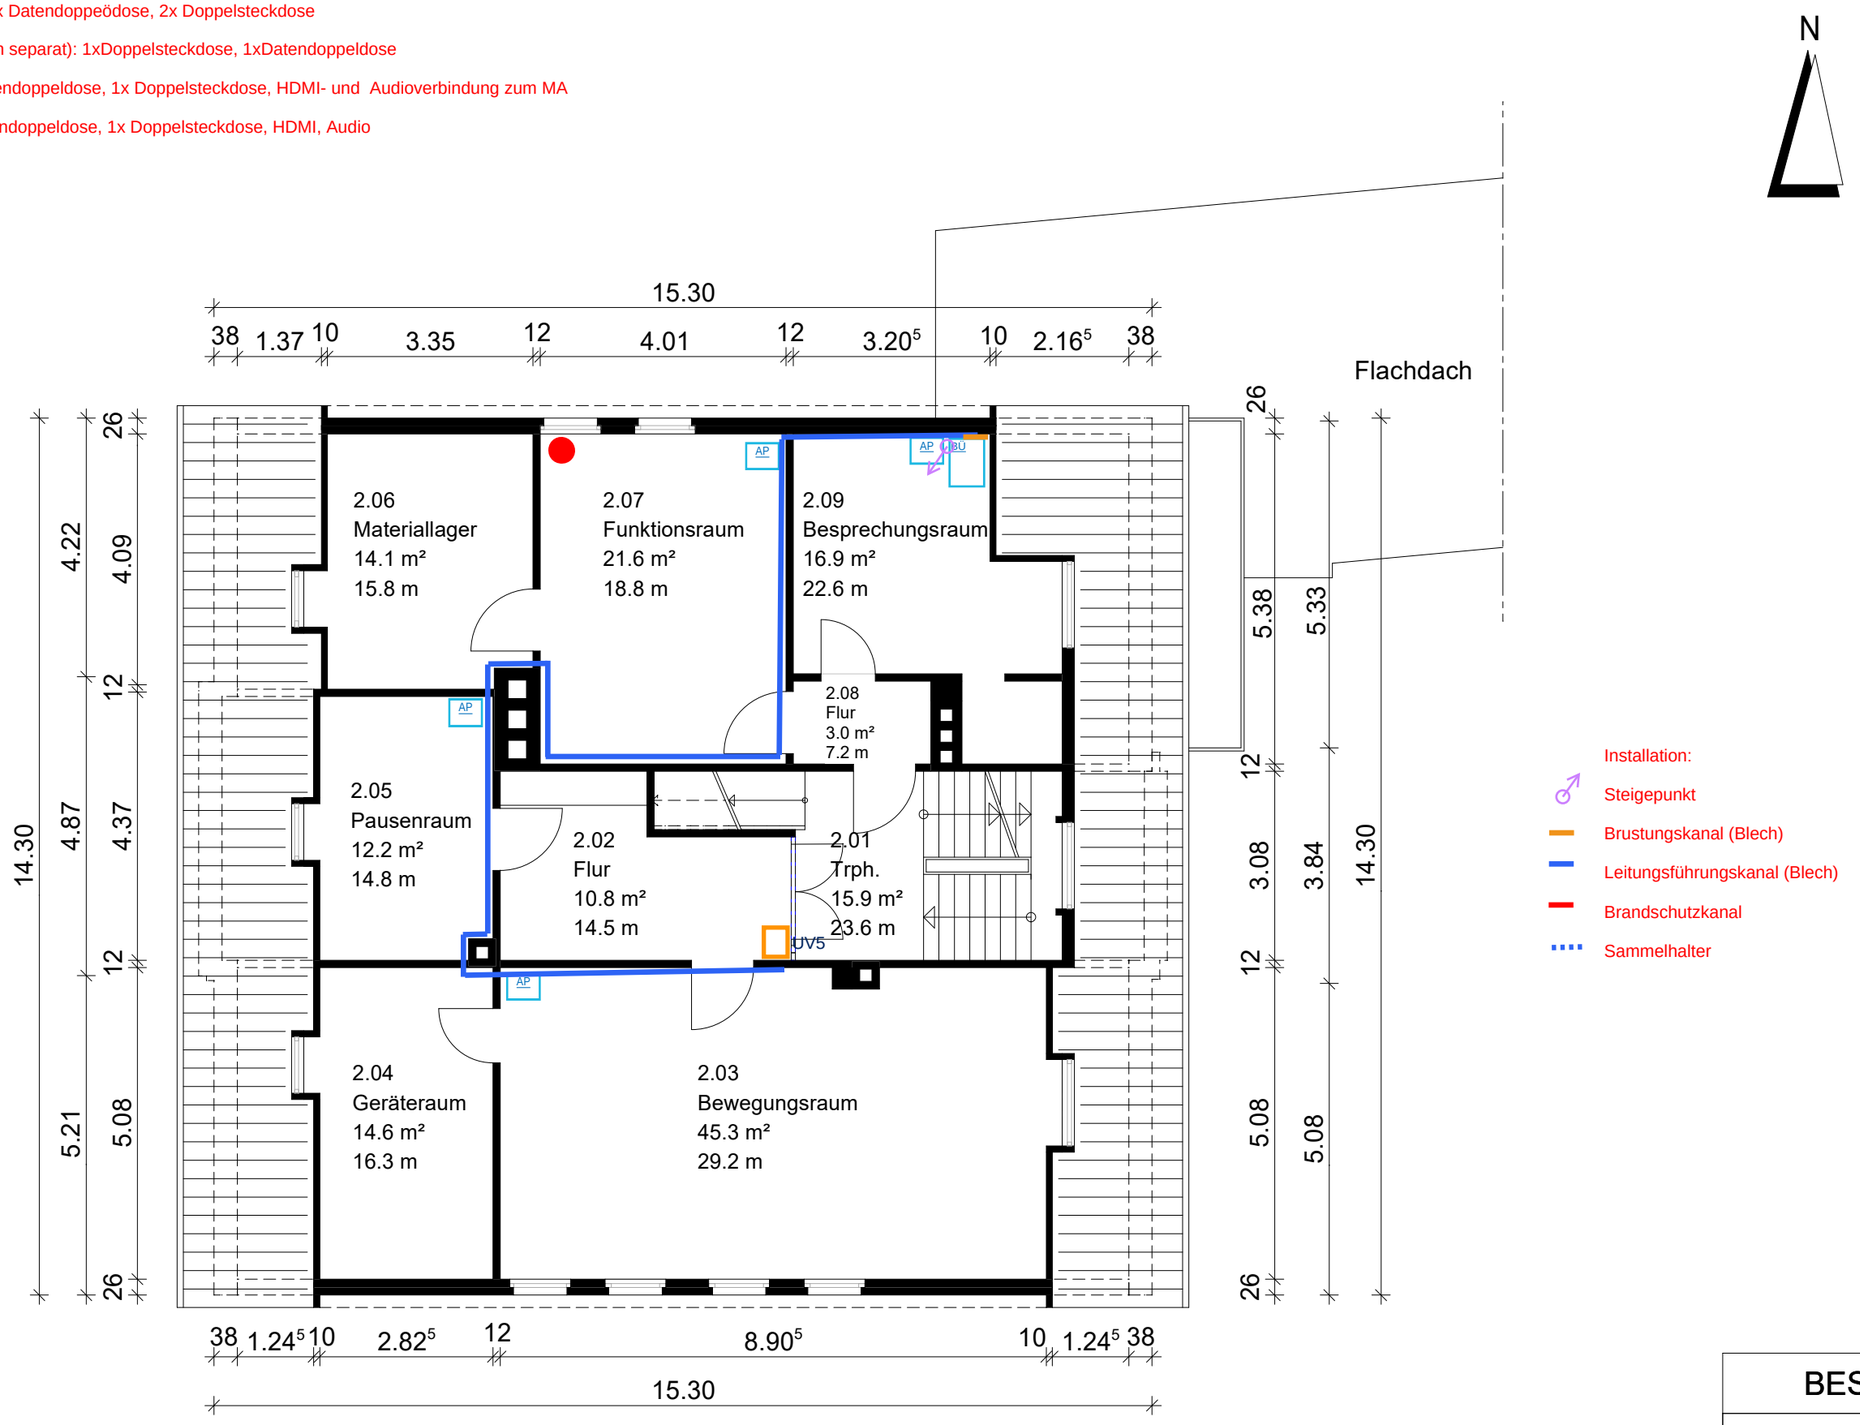

Installation:

Steigepunkt

Brustungskanal (Blech)

Leitungsführungskanal (Blech)

Brandschutzkanal

Sammelhalter

BESTANDSPLAN

Stadt Hildesheim
Fachbereich Gebäudemanagement
Postfach 101255, 31112 Hildesheim
Markt 5/6, 31134 Hildesheim
Tel.: [redacted]
Fax: [redacted]

Projekt:	KITA Moltkestrasse Moltkestrasse 31135 Hildesheim		
Planinhalt:	Grundriss DACHGESCHOSS		
Planname:	KITA Moltkestrasse_DG_100_01.04.2025		
Projektleitung: [redacted]	Maßstab: 1:100	Projekt: KITA_Oststadtstroche_jMolkes	
Erstellt: [redacted]	Datum: 01.04.2025	Plannummer: 33	