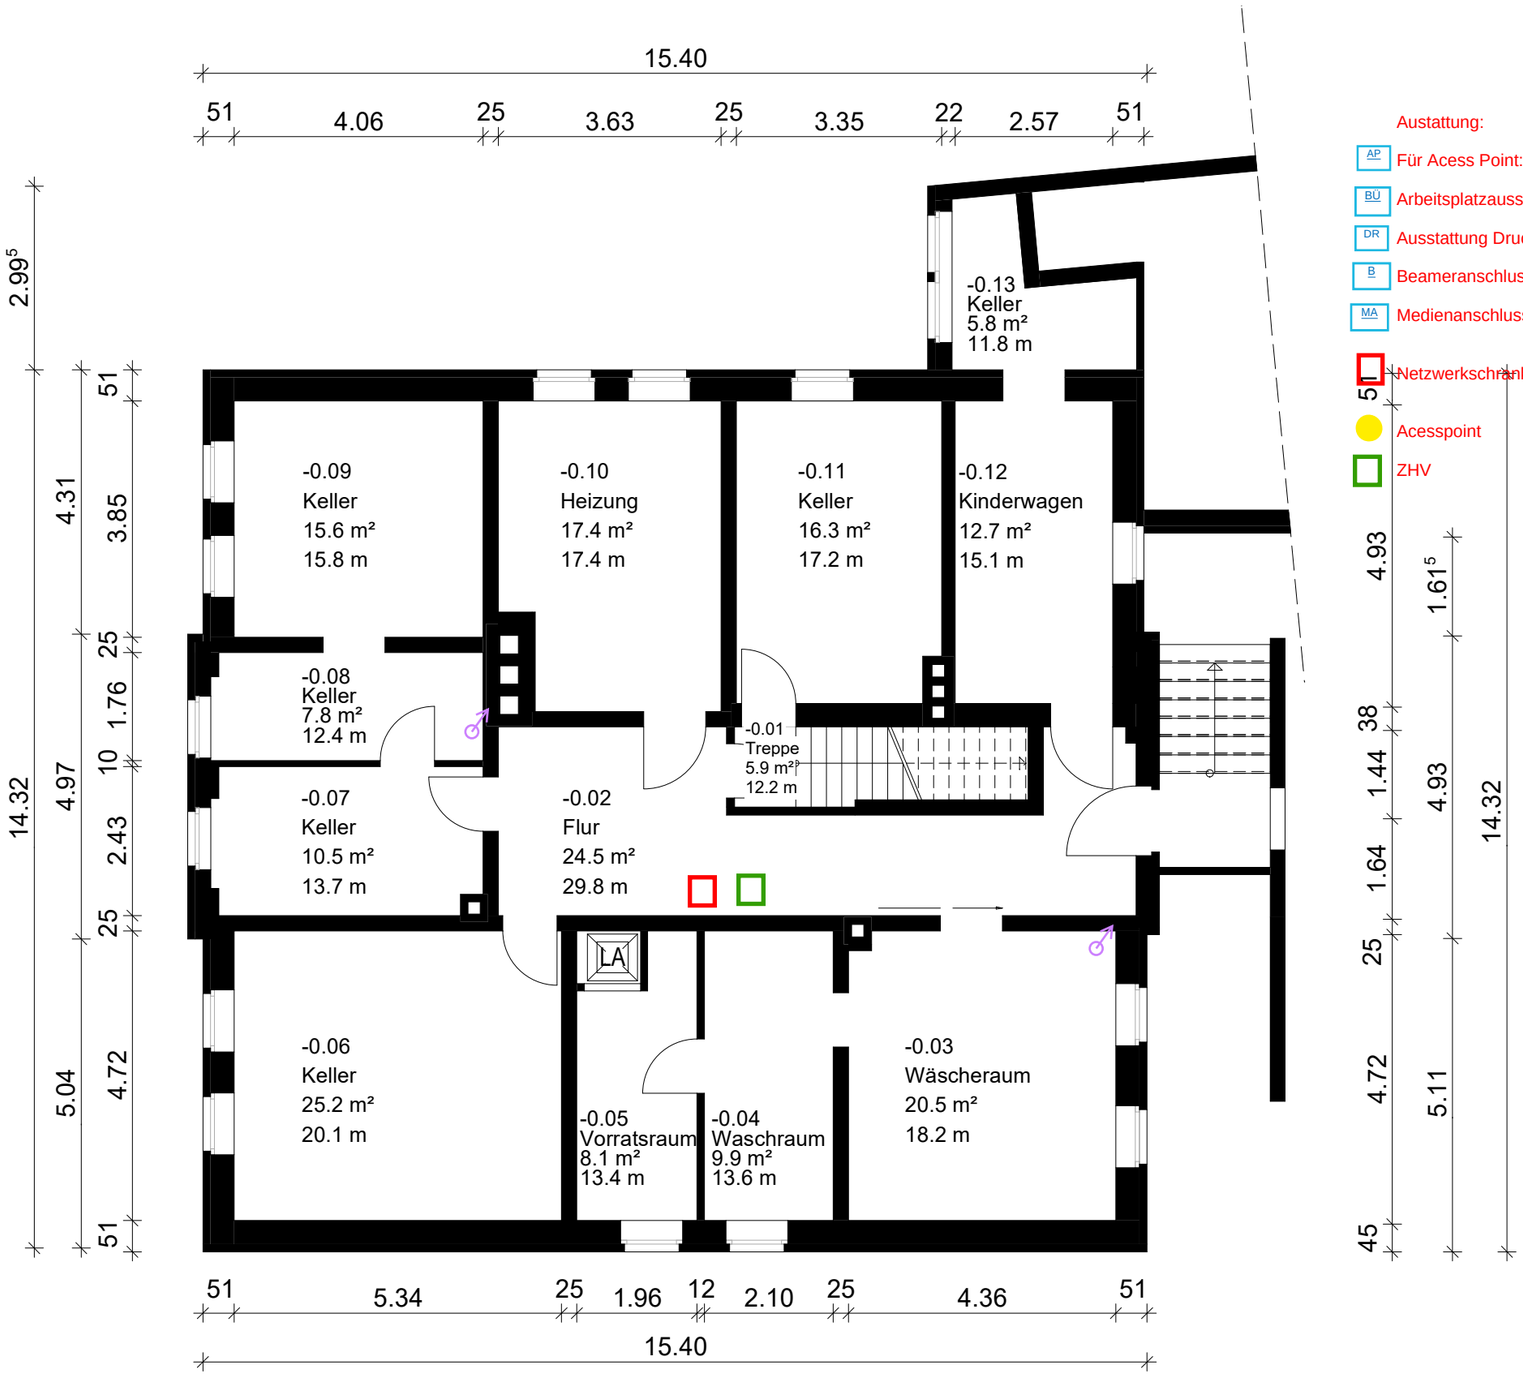


N

Austattung:

- AP — Für Acess Point: Datendoppeldose
- BÜ — Arbeitsplatzausstattung: 2x Datendoppeödose, 2x Doppelsteckdose
- DR — Ausstattung Drucker (wenn separat): 1xDoppelsteckdose, 1xDatendoppeldose
- B — Beameranschluss: 1x Datendoppeldose, 1x Doppelsteckdose, HDMI- und Audioverbindung zum MA
- MA — Medienanschluss: 1x Datendoppeldose, 1x Doppelsteckdose, HDMI, Audio
- Netzwerkschrank
- Acesspoint
- ZHV

Installation:

- Steigepunkt
- Brustungskanal (Blech)
- Leitungsführungskanal (Blech)
- Brandschutzkanal
- Sammelhalter

BESTANDSPLAN

Stadt Hildesheim
Fachbereich Gebäudemanagement
Postfach 101255, 31112 Hildesheim
Markt 5/6, 31134 Hildesheim
Tel.: [redacted]
Fax: [redacted]

Projekt:	KITA Moltkestrasse Moltkestrasse 31135 Hildesheim		
Planinhalt:	Grundriss UNTERGESCHOSS		
Planname:	KITA Moltkestrasse_UG_100_01.04.2025		
Projektleitung: [redacted]		Maßstab: 1:100	Projekt: KITA_Oststadtstrolche_(Moltkes
Erstellt: [redacted]		Datum: 01.04.2025	Plannummer: 30

H/B = 297 / 420 (0.12m²)

Allplan 2024