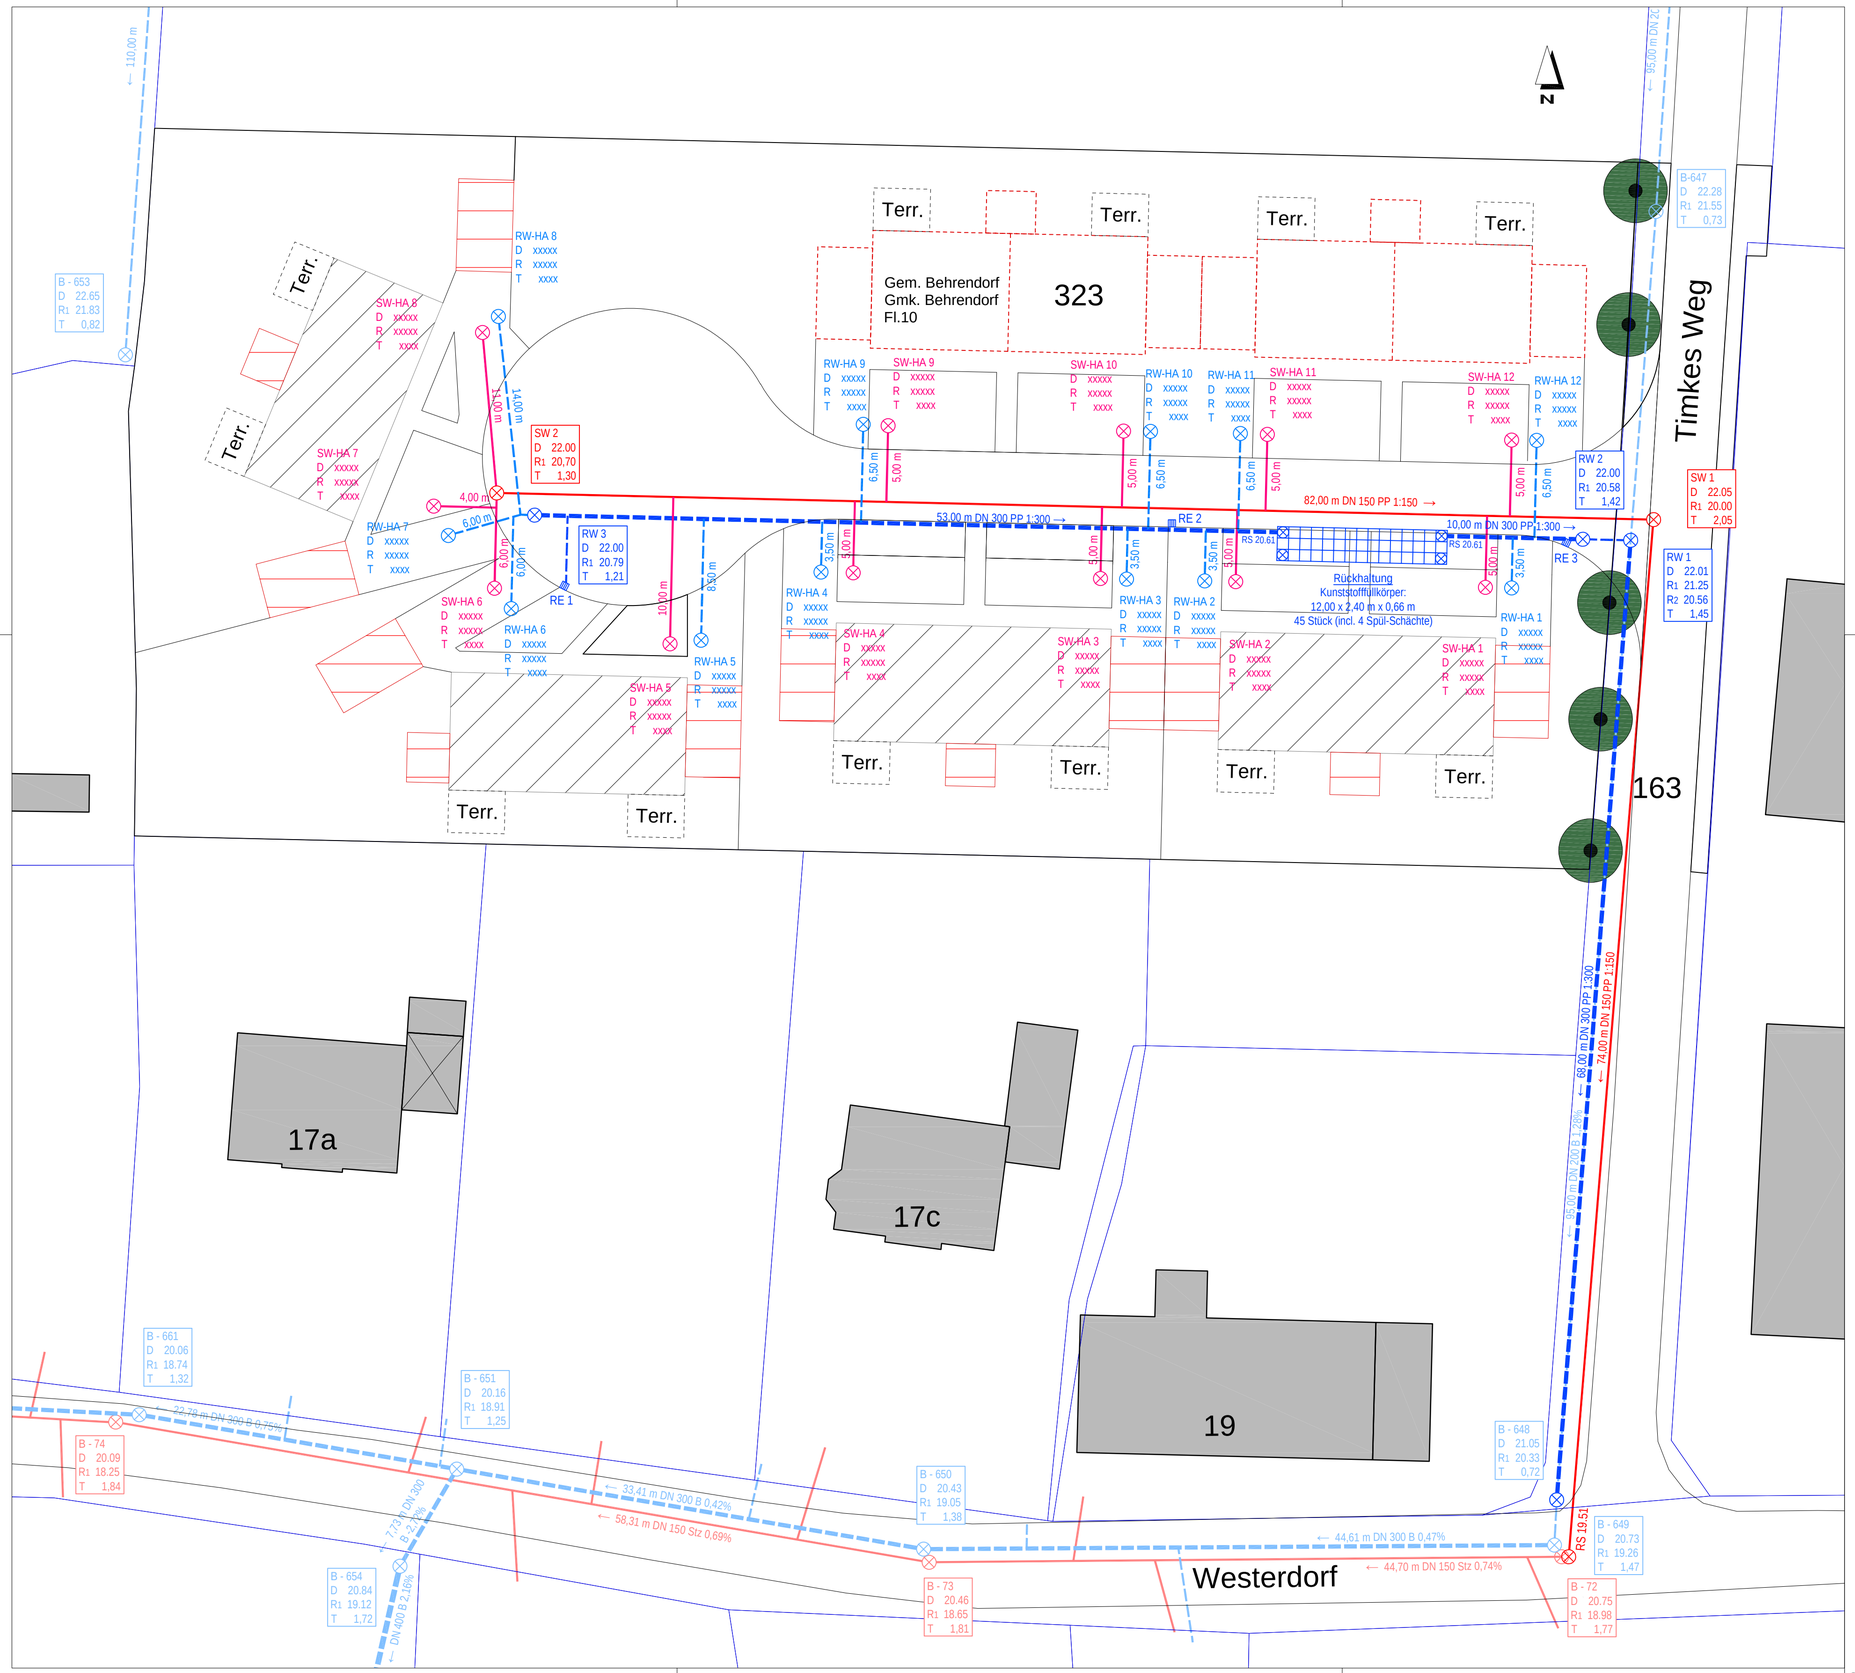


Änderungen/Ergänzungen			
Nr.:	Art der Änderung	Name:	Datum:
8:	-	-	-
7:	-	-	-
6:	-	-	-
5:	-	-	-
4:	-	-	-
3:	-	-	-
2:	-	-	-
1:	-	-	-

Haase+Reimer Ingenieure
Straßenbau, Abwassertechnik, Verkehrsplanung, Bauregie
Thorshammer 2a // 24866 Busdorf // Tel.: 0 46 21 - 932 33 33 // info(at)haase-reimer.de

HR-Projekt-Nr:	-
bearbeitet:	Carstensen
gezeichnet:	Kröplin
geprüft:	Carstensen
Datum:	25.03.2026

Status: Vorentwurfsplanung

Bezeichnung d. Maßnahme:

Bebauungsplan Nr. 6 "Seniorenwohnanlage" Gemeinde Behrendorf

Bauherr: Gemeinde Behrendorf
c/o Amt Viöl
Westerende 41
25884 Viöl

Planbez.: Lageplan Entwässerung

Ort, den

Maßstab: 1 : 250

Anlage Nr.: 3

Blatt Nr.: 1

VORENTWURF
zu Ausschreibungszwecken!

Grundplan hergestellt:

Vermessungsbüro Name
Straße
Ort
Tel.:
Fax:

Aufnahme:
Feldvergleich:
Kataster:

Ergänzungen:

©2026 Haase+Reimer Ingenieure