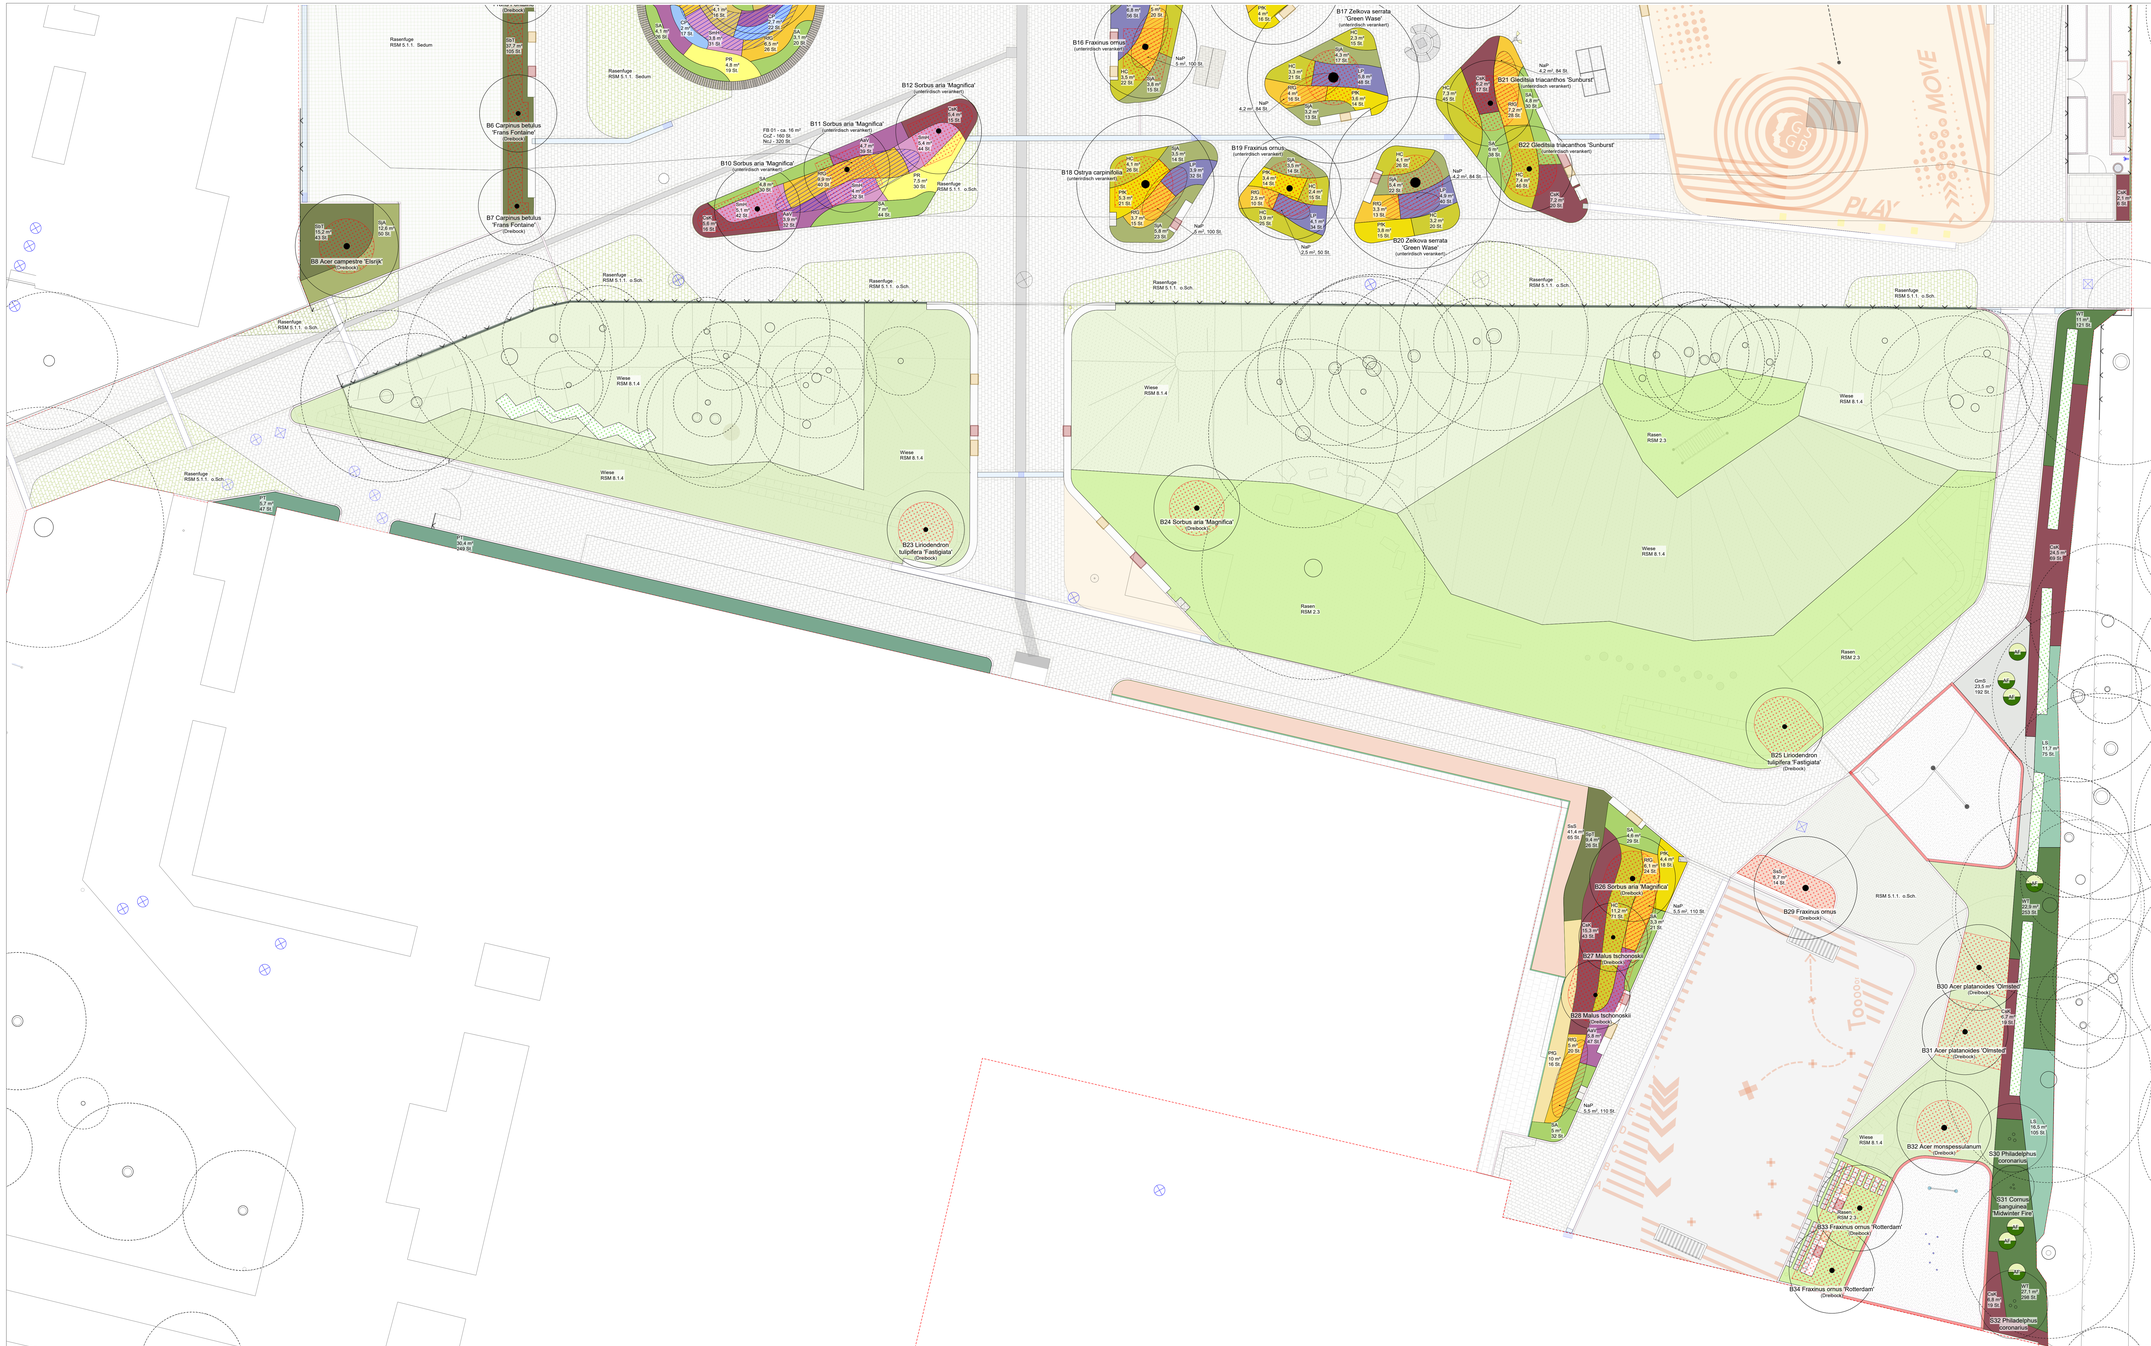



## Legende Pflanzplan

### Planzeichen

- Bearbeitungsgrenze
- Gehölz, Bestand
- Benjeshecke, Planung
- Baumgrube, Baumsubstrat

### Pflanzliste

**Bäume**

| | | | |
|---|---|---|---|
| | Acer campestre 'Elsrijk' | Hst., 3xv, mDb, StU 16-18 cm | 2 St. |
| | Acer campestre 'Elsrijk' | Hst., 3xv, mDb, StU 25-30 cm | 1 St. |
| | Acer monspessulanum | Hst., 3xv, mDb, StU 16-18 cm | 1 St. |
| | Acer platanoides 'Olmsted' | Hst., 3xv, mDb, StU 16-18 cm | 2 St. |
| | Carpinus betulus 'Frans Fontaine' | Hst., 4xv, mDb, StU 25-30 cm | 4 St. |
| | Fraxinus ornus | Hst., 3xv, mDb, StU 25-30 cm | 1 St. |
| | Fraxinus ornus | Hst., 3xv, mDb, StU 30-35 cm | 3 St. |
| | Fraxinus ornus 'Rotterdam' | Hst., 3xv, mDb, StU 16-18 cm | 2 St. |
| | Gleditsia triacanthos 'Sunburst' | Hst., 3xv, mDb, StU 30-35 cm | 2 St. |
| | Liriodendron tulipifera 'Fastigiata' | Hst., 4xv, mDb, StU 16-18 cm | 2 St. |
| | Magnolia kobus | Mehrst., 5xv, mDb, B150-200, H300-350cm | 1 St. |
| | Malus tschonoskii | Hst., 3xv, mDb, StU 16-18 cm | 2 St. |
| | Ostrya carpinifolia | Hst., 3xv, mDb, StU 30-35 cm | 3 St. |
| | Sorbus aria 'Magnifica' | Hst., 3xv, mDb, StU 16-18 cm | 2 St. |
| | Sorbus aria 'Magnifica' | Hst., 3xv, mDb, StU 30-35 cm | 3 St. |
| | Tilia cordata | Hst., 3xv, mDb, StU 16-18 cm | 2 St. |
| | Zelkova serrata 'Green Wase' | Hst., 3xv, mDb, StU 30-35 cm | 2 St. |

**Solitärsträucher**

| | | | |
|---|---|---|---|
| | Amelanchier lamarckii | Mehrst., 5xv, mDb, H 200-250 cm | 1 St. |
| | Aronia prunifolia 'Nero' | Str., 3xv, mB, H 100-125 cm | 1 St. |
| | Aronia prunifolia 'Viking' | Str., 3xv, mB, H 80-100 cm | 2 St. |
| | Cornus sanguinea 'Midwinter Fire' | Sol., 3xv, mB, H 80-100 cm | 4 St. |
| | Fothergilla gardenii | Str., 3xv, mB, H 40-50 cm | 4 St. |
| | Philadelphus coronarius | Sol., 3xv, mDb, B 125-150 cm | 5 St. |
| | Philadelphus 'Lemoine' | Str., 2xv, mB, H 40-60 cm | 2 St. |
| | Ribes 'Josta' | verpflanzter Strauch, Triebe 5-7 | 1 St. |
| | Ribes aureum | Str., 2xv, mB, H 60-100 cm | 2 St. |
| | Ribes nigrum 'Dr. Bauer's Ornela' | verpflanzter Strauch, Triebe 5-7 | 1 St. |
| | Spiraea cinerea 'Grefsheim' | Str., 3xv, mB, H 80-100 cm | 2 St. |
| | | Str., 3xv, mB, H 80-100 cm | 2 St. |
| | Viburnum burkwoodii | Sol., 3xv, mDb, B 100-125 cm | 5 St. |

**Sträucher-Flächenpflanzung**

| | | | | |
|---|---|---|---|---|
| CsK | Cornus stolonifera 'Kelsey' | Str., 2xv, mTb, H 15-20 cm; Pfl.-Abst. 60 cm, 2,8 Stm² | 190,2 m² | 533 St. |
| HC | Hypericum calycinum | Str., 2xv, mTb, B 20-30 cm; Pfl.-Abst. 40 cm, 6,3 Stm² | 92,4 m² | 582 St. |
| PfG | Potentilla fruticosa 'Goldstar' | Str., 2xv, mTb, B 30-40 cm; Pfl.-Abst. 80 cm, 1,6 Stm² | 42,7 m² | 69 St. |
| PfK | Potentilla fruticosa 'Kobold' | Str., 2xv, mTb, B 20-30 cm; Pfl.-Abst. 50 cm, 4 Stm² | 55,5 m² | 222 St. |
| SsS | Sorbaria sorbifolia 'Sem' | Str., 2xv, C, H 30-40 cm; Pfl.-Abst. 80 cm, 1,6 Stm² | 81,9 m² | 131 St. |
| SbT | Spiraea betulifolia 'Tor' | Str., 2xv, mTb, H 30-40 cm; Pfl.-Abst. 60 cm, 2,8 Stm² | 275,7 m² | 772 St. |
| SjA | Spiraea japonica 'Albiflora' | Str., 2xv, mTb, H 20-30 cm; Pfl.-Abst. 50 cm, 4 Stm² | 111,61 m² | 446 St. |

**Stauden**

| | | | | | |
|---|---|---|---|---|---|
| AjG | Ajuga genevensis | 25 cm, 16 St/m² | P9 | 54,8 m² | 877 St. |
| AF | Athyrium filix-femina (22 Tuffs à 3 St.) | 70 cm, 2 St/m² | P9 | - | 66 St. |
| AaV | Aster amellus 'Veilchenkönigin' | 35 cm, 8,2 St/m² | P9 | 28,5 m² | 234 St. |
| BhA | Bergenia Hybride 'Abendglocken' | 40 cm, 6,3 St/m² | P11 | 36,5 m² | 230 St. |
| BiA | Bistorta amplexicaulis 'Inverleith' | 50 cm, 4 St/m² | P11 | 4,8 m² | 19 St. |
| BrM | Brunnera macrophylla 'Jack Frost' | 40 cm, 6,3 St/m² | P11 | 8,9 m² | 56 St. |
| CP | Campanula persicifolia | 35 cm, 8,2 St/m² | P9 | 7,8 m² | 64 St. |
| CmV | Carex morrowii 'Variegata' | 35 cm, 8,2 St/m² | P9 | 8,7 m² | 71 St. |
| GmS | Geranium macrorrhizum 'Spessart' | 35 cm, 8,2 St/m² | P9 | 73,4 m² | 602 St. |
| HL | Hemerocallis liloasphodelus | 50 cm, 4 St/m² | P11 | 10,4 m² | 42 St. |
| HeS | Heuchera Hybride 'Strawberry Swirl' | 35 cm, 8,2 St/m² | P11 | 7,4 m² | 61 St. |
| HeP | Heuchera micrantha 'Palace Purple' | 35 cm, 8,2 St/m² | P9 | 3,7 m² | 30 St. |
| HoD | Hosta Hybride 'Devon Green' | 35 cm, 8,2 St/m² | P9 | 2,6 m² | 21 St. |
| LP | Lithospermum purpurocaeruleum | 35 cm, 8,2 St/m² | P9 | 58,4 m² | 479 St. |
| LS | Luzula sylvatica | 40 cm, 6,3 St/m² | P9 | 126,3 m² | 796 St. |
| OV | Omphalodes verna | 30 cm, 11 St/m² | P9 | 6,1 m² | 67 St. |
| PT | Pachysandra terminalis | 35 cm, 8,2 St/m² | P9 | 36,1 m² | 296 St. |
| PR | Phlomis russeliana | 50 cm, 4 St/m² | P9 | 17,6 m² | 70 St. |
| PsP | Polystichum setiferum 'Proliferum Herrenhausen' | 50 cm, 4 St/m² | P9 | 11,3 m² | 45 St. |
| RpC | Rodgersia pinnata 'Chocolate Wings' | 50 cm, 4 St/m² | P11 | 3 m² | 5 St. |
| RtG | Rudbeckia fulgida var. sullivantii 'Goldsturm' | 50 cm, 4 St/m² | P9 | 79,4 m² | 318 St. |
| SA | Sesleria autumnalis | 40 cm, 6,3 St/m² | P9 | 50,8 m² | 320 St. |
| StH | Stachys monieri 'Hummelo' | 35 cm, 8,2 St/m² | P9 | 25,3 m² | 207 St. |
| TiP | Tiarella lacinata 'Pink Bouquet' | 35 cm, 8,2 St/m² | P9 | 10 m² | 82 St. |
| Va-c | Vitex agnus-castus | 100 cm, 1 St/m² | P11 | 10 m² | 10 St. |
| WT | Waldsteinia ternata | 30 cm, 11 St/m² | P9 | 79,9 m² | 879 St. |

**Geophyten**

| | | | | |
|---|---|---|---|---|
| FB<br>CcZ<br>NcJ | Frühblüher-Mischung 01<br>Camassia cusickii 'Zwanenburg'<br>Narcissus cyclamineus 'Jenny' | <br>32 cm, 10 St/m², vollflächig<br>22 cm, 20 St/m², vollflächig | 36 m² | <br>360 St.<br>720 St. |
| HyE | Hyacinthoides hispanica 'Excelsior' | 22 cm, 20 St/m² | 2,6 m² | 52 St. |
| NaP | Narcissus pseudonarcissus | 22 cm, 20 St/m² | 67,8 m² | 1356 St. |
| NaF | Narcissus 'Ice Follies' | 22 cm, 20 St/m² | 21,7 m² | 434 St. |

**Ansaatflächen**

| | | | |
|---|---|---|---|
| RSM | Wiese RSM 8.1.4 | Saatmenge 5 g/m² | ca. 1.180 m² |
| RSM | Rasen RSM 2.3 | Saatmenge 25 g/m² | ca. 475 m² |
| RSM | Rasen RSM 5.1.1 - ohne Schafgarbe | Saatmenge 20-25 g/m² | ca. 385 m² |
| RSM | Rasen RSM 5.1.1 - mit Sedummischung | Saatmenge 10-15 g/m²<br>Sedummenge 80-120 g/m² | ca. 330 m² |

Der Inhalt des Planes ist urheberrechtlich geschützt. Dieser kann zur Weitergabe, Verbreitung, Vervielfältigung und Änderung, auch auszugsweise, jeweils auch unter Verwendung elektronischer Hilfsmittel nur mit vorheriger Genehmigung des Verfassers außerhalb des erteilten Auftrages oder zu einem anderen als dem auf dem im Plankopf genannten Bauvorhaben verwendet werden.

zu beachten:
Alle Höhen- und Maßangaben sind vom Auftragnehmer vor Beginn der Ausführung zu prüfen. Unstimmigkeiten oder Abweichungen sowie Bedenken sind vor Beginn der Ausführung unverzüglich der Bauleitung mitzuteilen. Der Auftragnehmer hat sich über die genaue Lage der Ver- und Entsorgungsleitungen zu informieren.

| Index | Abt. | Name | Datum | Änderungen / Ergänzungen |
|---|---|---|---|---|
| | | | | |

OKFFB
52,36 üNN.

| | |
|---|---|
| PROJEKT | **GSG I Geschwister Scholl Gymnasium I Garbsen** |
| BAUHERR | Stadt Garbsen, Rathausplatz 1, 30823 Garbsen |
| AUFTRAGGEBER | |
| LANSCHAFTS-ARCHITEKT | |
| ZEICHNUNG | **Lageplan Pflanzplan Süd** |
| ARCHITEKT | |
| LEISTUNGSPHASE | LPH 5 - Ausführungsplanung |

| | | | | | | | |
|---|---|---|---|---|---|---|---|
| MASSSTAB | 1:100 | PROJEKT-NR. | ZEICHNUNGS-NR. | | INDEX | VERFASSENDE | |
| BLATTGRÖSSE | 841x1500 | | 5.1-07 | | - | | |
| DATUM | 23.09.2026 | | | | | | |
| PLANSCHLÜSSEL | | 5-1-07 | - | LP | Lageplan Pflanzplan Süd | | 260923 |