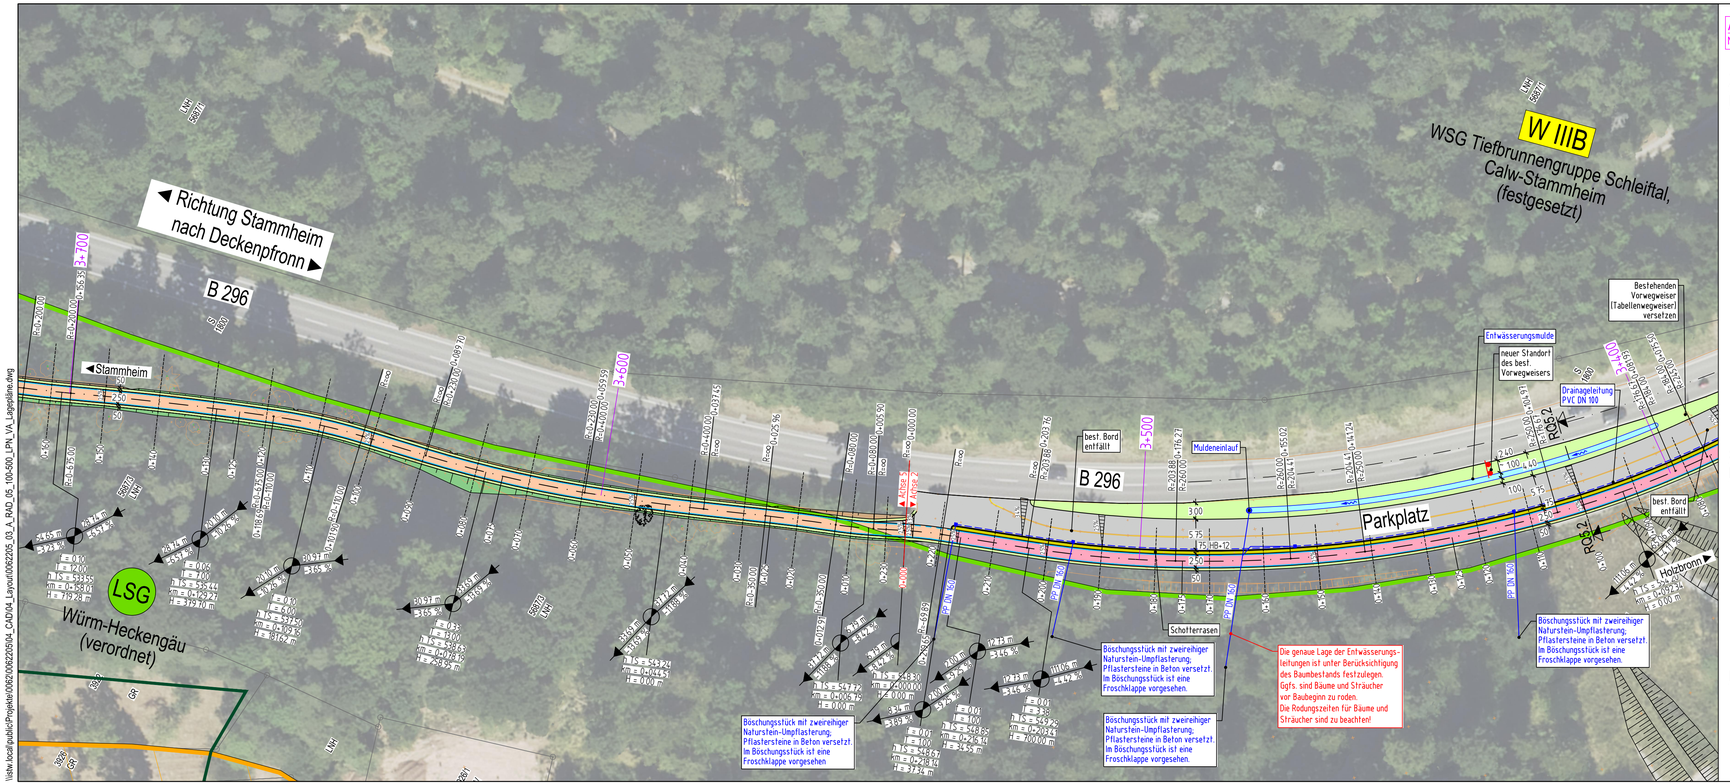


Abschnitt 5:
Neuer Geh- und Radweg entlang B 296 bzw. best. Waldweg

## Zeichenerklärung:

### Planung

- gepl. Fahrbahn
- gepl. Geh- und Radweg / verstärkter Aufbau
- gepl. Geh- und Radweg, wassergebundene Decke
- Erneuerung Geh- und Radweg
- gepl. Fahrbahnteiler / Insel
- gepl. Entwässerungsmulde mit Fließpfeil
- gepl. Randeinfassungen / Borde
- gepl. Zufahrten aus Schotterrasen
- gepl. Bankett
- gepl. Straßennebenflächen
- gepl. Schotterrasen
- gepl. Einschnittsböschung
- gepl. Dammböschung
- 0+150 Stationierung Querprofile auf Achse
- 0+150 Stationierung Achse
- 4+170 Stationierung gesamte Strecke
- best. / gepl. / entf. Straßenablauf

### Schutzgebiete
### Natur, Landschaft, Wasser

- LSG — Landschaftsschutzgebiet
- Wasserschutzgebiet
- W II/II — Wasserschutzgebiet I/II
- W III — Wasserschutzgebiet III
- NSG — Naturschutzgebiet
- FFH — FFH-Gebiet

### Biotop

- Offenlandbiotopkartierung
- Waldbiotopkartierung

| 1 | 2 | 3 | 4 |
|---|---|---|---|


I-S-T-W PLANUNGSGESELLSCHAFT MBH
Lederstraße 11
75365 Calw
☏ +49 7051 59701-0
Mail: info@istw.de
Website: www.istw.de
Ludwigsburg | Calw | Schwäbisch Hall | Bretten


| | Datum | Name |
|---|---|---|
| bearbeitet/gezeichnet | 05.12.2025 | Kell/Di |
| freigegeben | 05.12.2025 | Bü |

05.12.2025 i. A. M. Kell


CALW
Die Hermann-Hesse-Stadt
Große Kreisstadt Calw
Salzgasse 10
75365 Calw


| | Datum | Name |
|---|---|---|
| bearbeitet | - | - |

| Nr. | Art der Änderung | Datum | Name |
|---|---|---|---|
| - | - | - | - |
| - | - | - | - |
| - | - | - | - |

| | von Netzknoten | nach Netzknoten | Station |
|---|---|---|---|
| Anfangsstation | 0 0 0 0 0 0 0 0 | 0 0 0 0 0 0 0 0 | 0 0 0 0 |
| Endstation | 0 0 0 0 0 0 0 0 | 0 0 0 0 0 0 0 0 | 0 0 0 0 |

| | | | | | |
|---|---|---|---|---|---|
| Lagesystem: | GK [-] | UTM [X] | Stand Kataster: | 21.03.2025 |
| Höhensystem: | NN [-] | NHN [X] | Bestandsvermessung: | 28.04.2022, 10.12.2018 |

# AUSFÜHRUNGSPLANUNG

Straßenbauverwaltung Baden - Württemberg

Straße: K 4303
Nächster Ort: Calw-Stammheim
PROJIS-Nr.: -
PSP- Element: -

Unterlage 5.5
Blatt-Nr. 4
Lageplan 2
Abschnitt 5
Maßstab: 1:500

K 4303
Radweg
Holzbronn - Stammheim

| Aufgestellt: | Aufgestellt: |
|---|---|
| - | - |
| - | - |
| - | - |
| - | - |


Geobasisdaten © Landesamt für Geoinformation und Landentwicklung Baden-Württemberg, www.lgl-bw.de, Az.: 12268
Geofachdaten © Landesverwaltung Baden-Württemberg