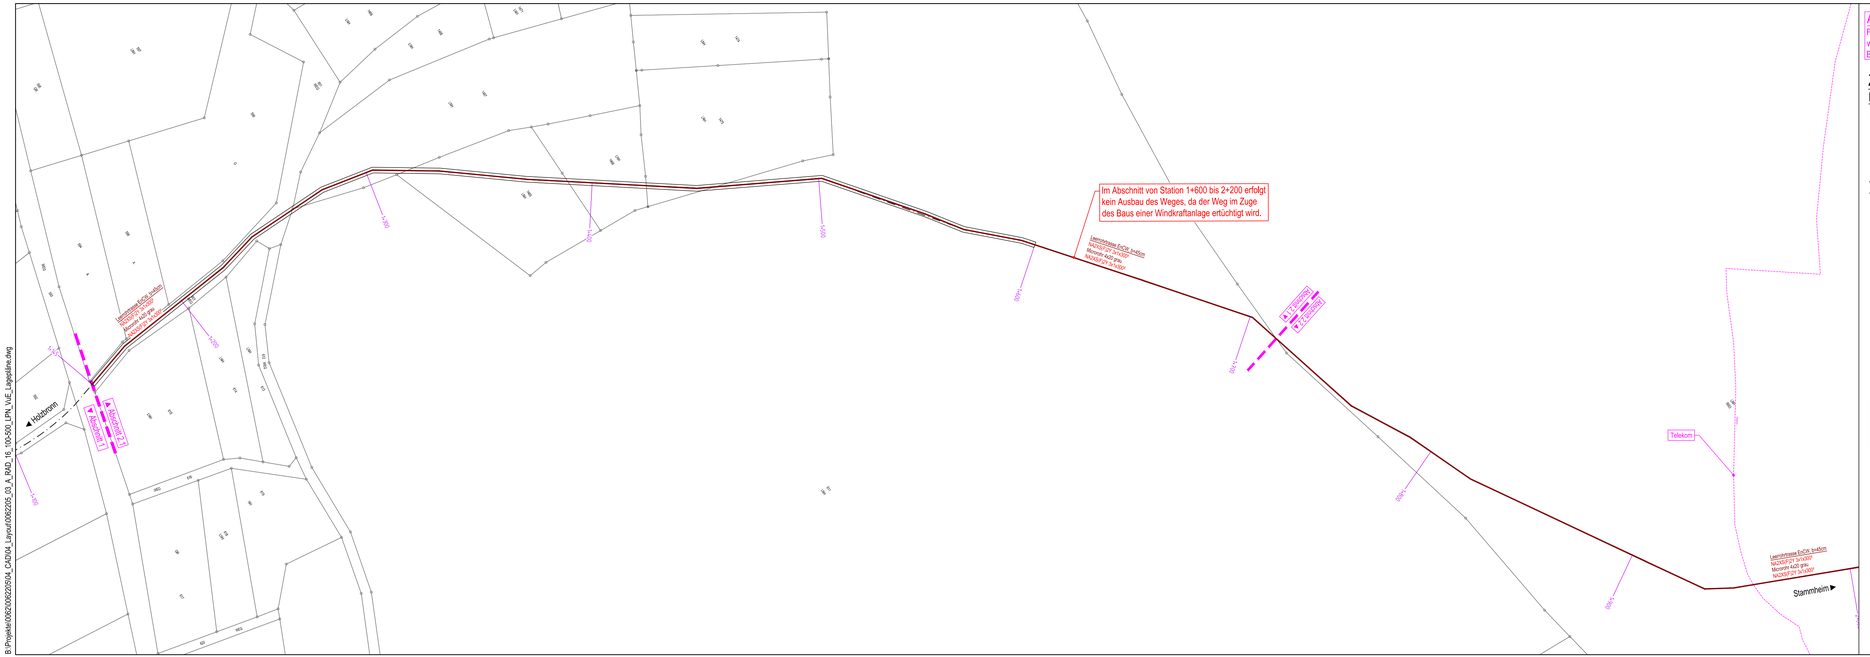

B:\Projekte\00620006220504_CAD\04_Layout\0062205_03_A_RAD_1S_100-500_LPN_VuE_Lageplan.dwg

Abschnitt 2:
Führung auf best. Waldwegen in wassergebundener Bauweise.
Breite wie im Bestand 3,00 m - 3,50 m

Zeichenerklärung:

Planung

- best. / gepl. Böschung
- 0+150 Stationierung Achse
- 4+170 Stationierung gesamte Strecke
- best. / gepl. / entf. Straßenablauf

Ver- und Entsorgung

best.	gepl.	
		Regenwasserkanal
		Mischwasserkanal
		Schmutzwasserkanal
		Bachverdolung
		entfallender Kanal
best.	gepl.	entf.
		Wasserleitung mit Wasserschacht
		Gasleitung
		Leerrohrtrasse
		Sparkassen IT Kabeltrasse
		Stromkabel
		Telekommunikationskabel
		Nah- / Fernwärmeleitung

Hinweis:
Die Darstellung der bestehenden und geplanten Leitungen beruht auf Planungsunterlagen der Versorgungsträger und dient nur zu Übersichtszwecken. Die bauausführende Firma hat sich vor Beginn der Bauarbeiten bei dem zuständigen Versorgungsträger über die genaue Lage zu erkundigen.

1 2

I-S-T-W PLANUNGSGESELLSCHAFT MBH
Lederstraße 11
75365 Calw
☏ +49 7051 59701-0
Mail: info@istw.de
Website: www.istw.de
Ludwigsburg | Calw | Schwäbisch Hall | Bretten

	Datum	Name
bearbeitet/gezeichnet	05.12.2025	KaiDi
freigegeben	05.12.2025	BG

05.12.2025 i. A. N. Nägele

CALW Die Hermann-Hesse-Stadt
Große Kreisstadt Calw
Salzgasse 10
75365 Calw

	Datum	Name
bearbeitet	-	-

Nr.	Art der Änderung	Datum	Name
-	-	-	-
-	-	-	-
-	-	-	-

	von Netzknoten	nach Netzknoten	Station
Anfangsstation	0 0 0 0 0 0 0 0	0 0 0 0 0 0 0 0	0 0 0 0 0
Endstation	0 0 0 0 0 0 0 0	0 0 0 0 0 0 0 0	0 0 0 0 0

Lagesystem:	GK	-	UTM	X	Stand Kataster: 21.03.2025
Höhensystem:	NN	-	NHN	X	Bestandsvermessung: 28.04.2022, 10.12.2018

AUSFÜHRUNGSPLANUNG

Straßenbauverwaltung Baden - Württemberg

Straße: K 4303
Nächster Ort: Calw-Stammheim
PROJIS-Nr.: -
PSP- Element: -

Unterlage 16.2
Blatt-Nr. 1
Übersichtslageplan 1
Ver- und Entsorgung Abschnitt 2
Maßstab: 1:1000

K 4303
Radweg
Holzbronn - Stammheim

Aufgestellt:	Aufgestellt:
-	-
-	-
-	-
-	-

Geobasisdaten © Landesamt für Geoinformation und Landentwicklung Baden-Württemberg, www.lgl-bw.de, Az.: 12338
Geodatenlizenz © Landesvermessung Baden-Württemberg