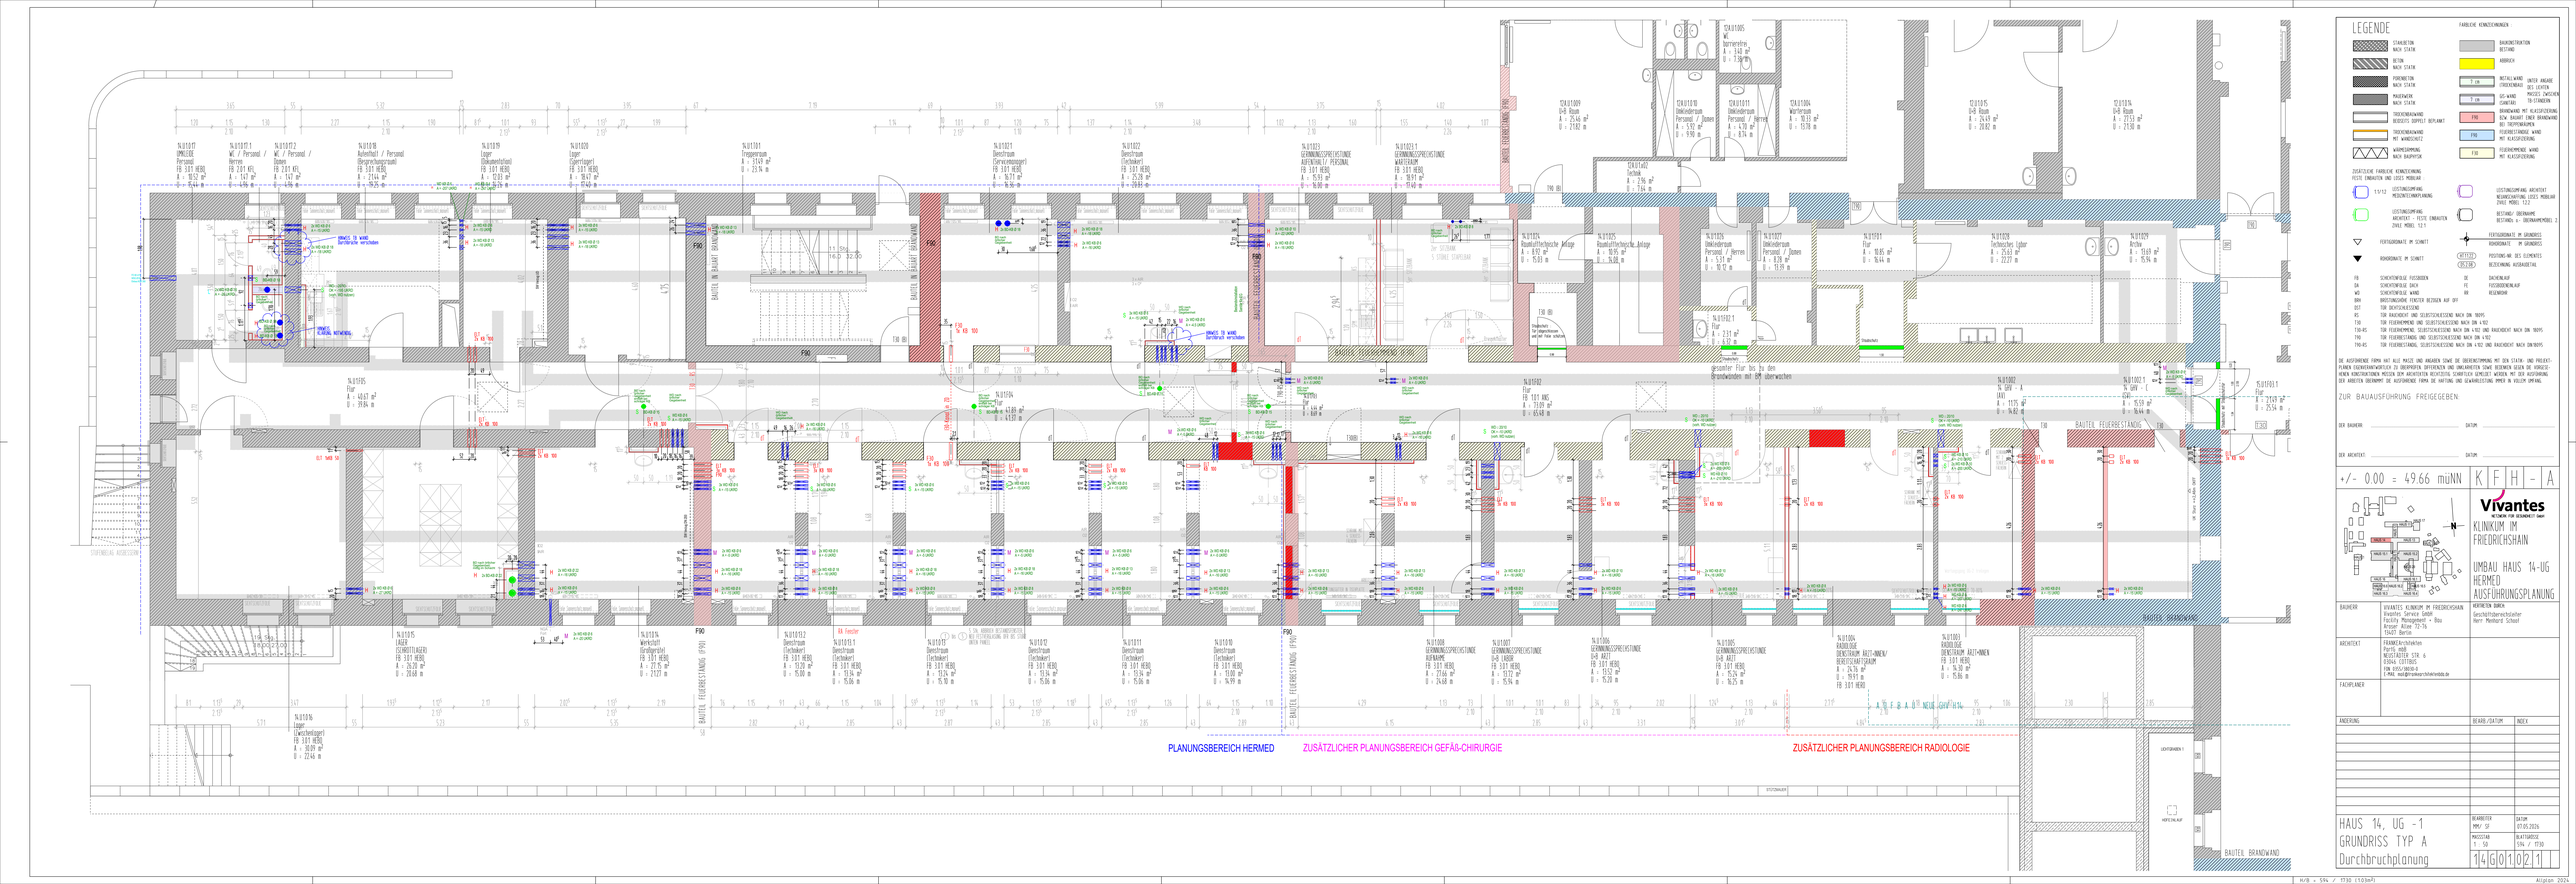
PLANUNGSBEREICH HERMED
ZUSÄTZLICHER PLANUNGSBEREICH GEFÄß-CHIRURGIE
ZUSÄTZLICHER PLANUNGSBEREICH RADIOLOGIE
LEGENDE
FARBLICHE KENNZEICHNUNGEN
STAHLBETON NACH STATIK
BETON NACH STATIK
PORENBETON NACH STATIK
PLASTERSTEIN NACH STATIK
TROCKENBAUWAND WIDERSTD. DOPPELT BEPLANKT
TROCKENBAUWAND MIT HOHLRAUMDÄMMUNG
WÄRMEDÄMMUNG NACH BAUPHYSIK
DEMONTIERTEN BESTAND
ABBRUCH
METALL-WAND STÄNDERWERK
UNTER ANGABE DES LEISTEN-MASSES ZWISCHEN 70-170MM/CM
GIPSWAND (SANITÄR)
BRANDWAND MIT KLASSIFIZIERUNG SOW. BAUART UND BRANDWAND BIS TRAFFIRAUMWAND
FEUERBESTÄNDIGE WAND MIT KLASSIFIZIERUNG
FEUERHEMMENDE WAND MIT KLASSIFIZIERUNG
ZUSÄTZLICHE FARBLOSE KENNZEICHNUNG
FESTE EINBAUTEN UND LOSES MOBILIAR
LEISTUNGSDÄMPFUNG MEDIENTECHNIKRAUM
LEISTUNGSDÄMPFUNG ARCHITEKT - FESTE EINBAUTEN ZWEI MOBIL 12 1
LEISTUNGSDÄMPFUNG ARCHITEKT - FESTE EINBAUTEN ZWEI MOBIL 12 1
BESTAND/ UMBAUWÄNDE BESTAND = 0 UMBAUWÄNDE(NEU) 2
FERTIGBODENMAß IM SCHNITT
FERTIGBODENMAß IM GRUNDRISS
RAUMNAME IM SCHNITT
RAUMNAME IM GRUNDRISS
ARCHITEKT
PLANUNG
POSITIONS-NR. DES ELEMENTES
BEZEICHNUNG AUSGABESTAND
FB SCHEINFEUILLE FUSSBODEN
DA SCHEINFEUILLE DACH
WE SCHEINFEUILLE WAND
BRH BRÜSTUNGSHOHE FENSTER BEZOGEN AUF OFF
OFF OFF. BODENBELAGSKANTE
RS TÜR RAUCHDICHT UND SELBSTSCHLIESSEND NACH DIN 18095
T30 TÜR FEUERHEMMEND UND SELBSTSCHLIESSEND NACH DIN 4 102
T30-RS TÜR FEUERHEMMEND, SELBSTSCHLIESSEND NACH DIN 4 102 UND RAUCHDICHT NACH DIN 18095
T90 TÜR FEUERBESTÄNDIG UND SELBSTSCHLIESSEND NACH DIN 4 102
T90-RS TÜR FEUERBESTÄNDIG, SELBSTSCHLIESSEND NACH DIN 4 102 UND RAUCHDICHT NACH DIN18095
DIE AUSFÜHRENDE FIRMA HAT ALLE MAßE UND ANGABEN SOWIE DIE ÜBEREINSTIMMUNG MIT DEN STATIK- UND PROJEKTPLÄNEN EIGENVERANTWORTLICH ZU ÜBERPRÜFEN. DIFFERENZEN UND UNKLARHEITEN SOWIE BEDENKEN GEGEN DIE VORGESEHENEN KONSTRUKTIVEN WEISEN DER ARCHITEKTEN RECHTZEITIG SCHRIFTLICH ANZEIGT WERDEN MIT DER AUSFÜHRUNG DER ARBEITEN ÜBERNIMMT DIE AUSFÜHRENDE FIRMA DIE HAFTUNG UND GEWÄHRLEISTUNG IMMER IN VOLLEM UMFANG.
ZUR BAUAUSFÜHRUNG FREIGEGEBEN:
DER BAUHERR
DATUM
DER ARCHITEKT
DATUM
+/- 0.00 = 49.66 müNN
K F H - A
Vivantes
KLINIKUM IM FRIEDRICHSHAIN
UMBAU HAUS 14-UG HERMED
AUSFÜHRUNGSPLANUNG
BAUHERR
VIVANTES KLINIKUM IM FRIEDRICHSHAIN
Vivantes Service GmbH
Facility Management • Bau
Arnold Allee 72-74
13437 Berlin
ARCHITEKT
FRANKEArchitekten
Partb mbB
WESTENDSTR. 178 6
D-80686 MÜNCHEN
T.+49 (0)89/1280180
E-MAIL mail@frankearchitekten.de
FACHPLANER
KONTAKTEN DURCH
Geschäftsbereichsleiter
Herr Meinhard Schoof
ÄNDERUNG
BEARB./DATUM
INDEX
HAUS 14, UG -1
GRUNDRISS TYP A
Durchbruchplanung
BEARBEITER MPU SF
DATUM 07.05.2026
MASSSTAB 1 : 50
BLATTGRÖSSE 594 / 1730
14601021
H/B = 594 / 1730 (1:10mm)
Ausgabe 2024