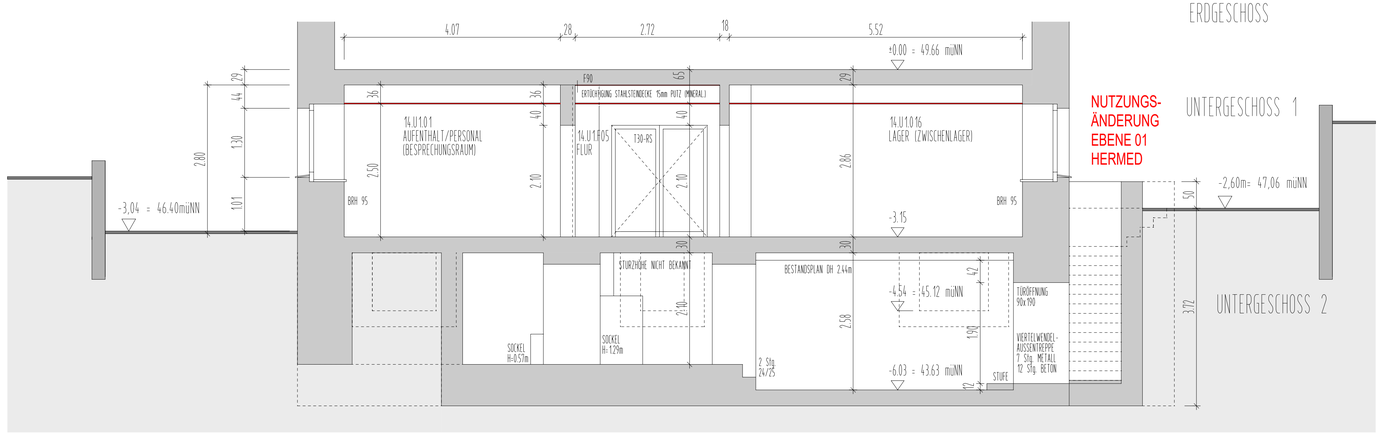

HAUS 14 - SCHNITT 14/1

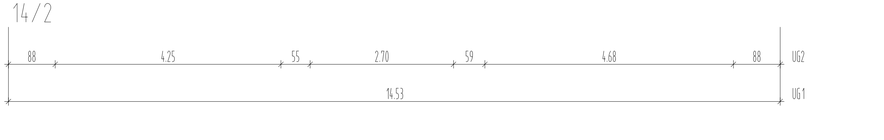

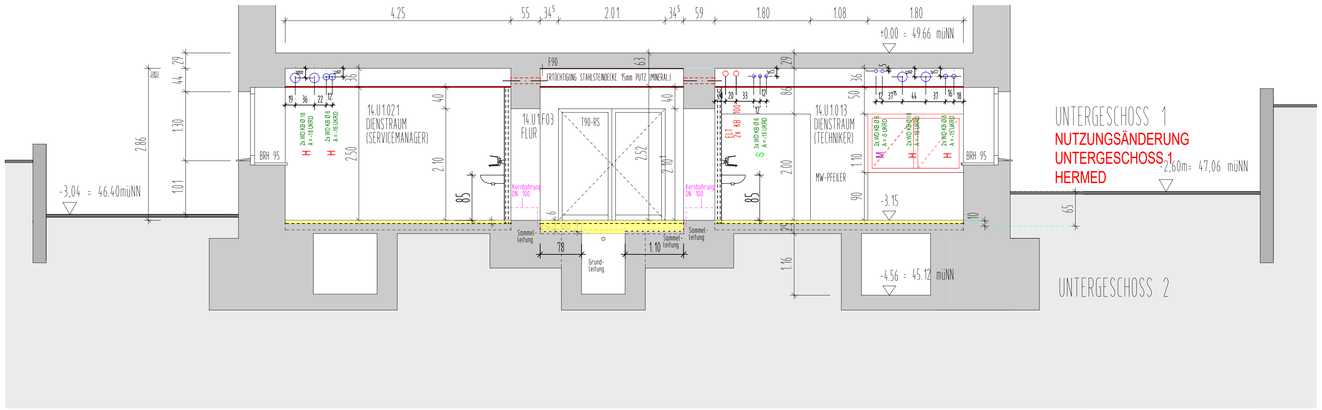

HAUS 14 - SCHNITT 14/2

LEGENDE

FARBLICHE KENNZEICHNUNGEN :

- STAHLBETON NACH STATIK
- BETON NACH STATIK
- PORENBETON NACH STATIK
- MAUERWERK NACH STATIK
- TROCKENBAUWAND BEIDSEITS DOPPELT BEPLANKT
- TROCKENBAUWAND MIT WANDSCHUTZ
- WÄRMEDÄMMUNG NACH BAUPHYSIK
- BAUKONSTRUKTION BESTAND
- ABBRUCH
- 7 cm INSTALLWAND (TROCKENBAU) UNTER ANGABE DES LICHTEN MASSES ZWISCHEN TB-STÄNDERN
- 7 cm GKS-WAND (SANITÄR)
- F90 BRANDWAND MIT KLASSIFIZIERUNG BZW. BAUART EINER BRANDWAND BEI TREPPENRÄUMEN
- F90 FEUERBESTÄNDIGE WAND MIT KLASSIFIZIERUNG
- F30 FEUERHEMMENDE WAND MIT KLASSIFIZIERUNG

ZUSÄTZLICHE FARBLICHE KENNZEICHNUNG
FESTE EINBAUTEN UND LOSES MOBILIAR :

- 1.1/12 LEISTUNGSUMFANG MEDIZINTECHNIKPLANUNG
- LEISTUNGSUMFANG ARCHITEKT - FESTE EINBAUTEN ZIVILE MÖBEL 12.1
- LEISTUNGSUMFANG ARCHITEKT NEUANSCHAFFUNG LOSES MOBILIAR ZIVILE MÖBEL 12.2
- BESTAND/ ÜBERNAHME BESTANDS o.- ÜBERNAHMEMÖBEL 2
- FERTIGORDINATE IM SCHNITT
- FERTIGORDINATE IM GRUNDRISS
- ROHORDINATE IM SCHNITT
- ROHORDINATE IM GRUNDRISS
- HT 11.22 POSITIONS-NR. DES ELEMENTES
- 05.2.08 BEZEICHNUNG AUSBAUDETAIL

FB	SCHICHTENFOLGE FUSSBODEN	DE	DACHEINLAUF
DA	SCHICHTENFOLGE DACH	FE	FUSSBODENEINLAUF
WD	SCHICHTENFOLGE WAND	RR	REGENROHR
BRH	BRÜSTUNGSHÖHE FENSTER BEZOGEN AUF OFF		
DST	TÜR DICHTSCHLIESSEND		
RS	TÜR RAUCHDICHT UND SELBSTSCHLIESSEND NACH DIN 18095		
T30	TÜR FEUERHEMMEND UND SELBSTSCHLIESSEND NACH DIN 4 102		
T30-RS	TÜR FEUERHEMMEND, SELBSTSCHLIESSEND NACH DIN 4 102 UND RAUCHDICHT NACH DIN 18095		
T90	TÜR FEUERBESTÄNDIG UND SELBSTSCHLIESSEND NACH DIN 4 102		
T90-RS	TÜR FEUERBESTÄNDIG, SELBSTSCHLIESSEND NACH DIN 4 102 UND RAUCHDICHT NACH DIN18095		

DIE AUSFÜHRENDE FIRMA HAT ALLE MASZE UND ANGABEN SOWIE DIE ÜBEREINSTIMMUNG MIT DEN STATIK- UND PROJEKT-PLANEN EIGENVERANTWORTLICH ZU ÜBERPRÜFEN. DIFFERENZEN UND UNKLARHEITEN SOWIE BEDENKEN GEGEN DIE VORGESE-HENEN KONSTRUKTIONEN MÜSSEN DEM ARCHITEKTEN RECHTZEITIG SCHRIFTLICH GEMELDET WERDEN. MIT DER AUSFÜHRUNG DER ARBEITEN ÜBERNIMMT DIE AUSFÜHRENDE FIRMA DIE HAFTUNG UND GEWÄHRLEISTUNG IMMER IN VOLLEM UMFANG.

ZUR BAUAUSFÜHRUNG FREIGEGEBEN:

DER BAUHERR: ..... DATUM: .....

DER ARCHITEKT: ..... DATUM: .....

+/- 0.00 = 49.66 müNN | K F H - A

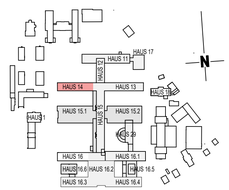

Vivantes
NETZWERK FÜR GESUNDHEIT GmbH

KLINIKUM IM FRIEDRICHSHAIN

UMBAU HAUS 14-UG
HERMED
AUSFÜHRUNGSPLANUNG

BAUHERR	VIVANTES KLINIKUM IM FRIEDRICHSHAIN Vivantes Service GmbH Facility Management + Bau Aroser Allee 72-76 13407 Berlin	VERTRETEN DURCH: Geschäftsbereichsleiter Herr Meinhard Schoof
ARCHITEKT	FRANKEArchitekten PartG mbB NEUSTÄDTER STR. 6 03046 COTTBUS FON 0355/38030-0 E-MAIL mail@frankearchitektenbda.de	
FACHPLANER		

ÄNDERUNG	BEARB./DATUM	INDEX
Statik/ Kernbohrung für Sammelleitung 04.05.26- online	SFR/ 07.05.26	A
Höhendarstellung KB- FP	SFR/ 18.05.26	B

HAUS 14 SCHNITTE 14/1 UND 14/2	BEARBEITER MM/ SF	DATUM 23.09.2025
	MASSSTAB 1 : 50	BLATTGRÖSSE 594 / 1160
	1 4 S 0 1	