









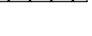





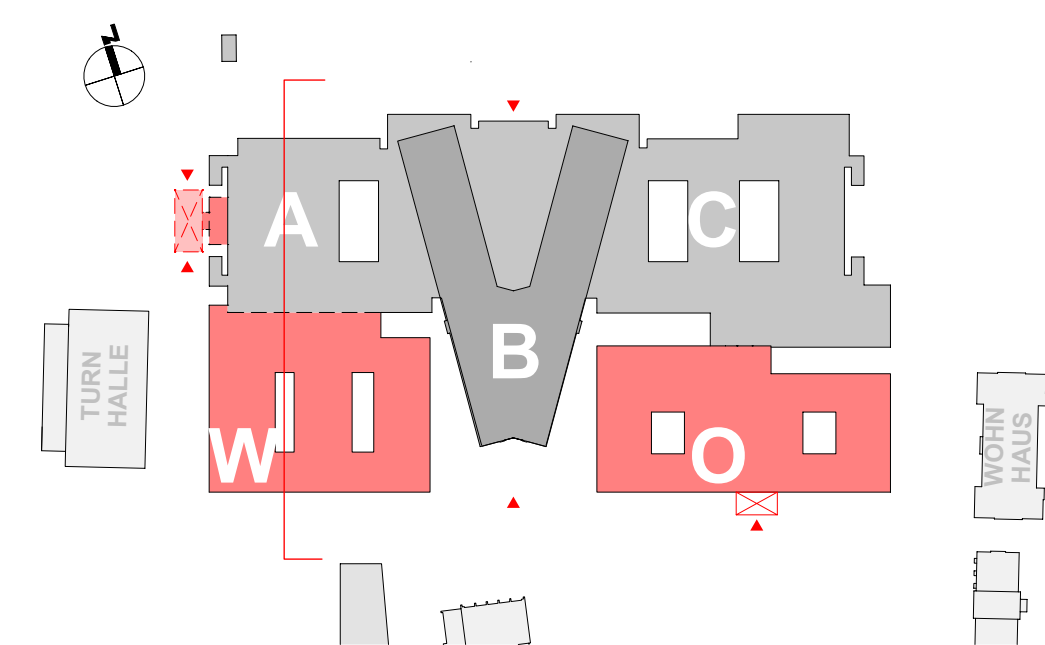


FÄRBLICHE KENNZEICHNUNG (GRUNDRISS)	FÄRBLICHE KENNZEICHNUNG (LAGEPLAN)
 BAUKONSTRUKTION BESTAND	 BAUKONSTRUKTION BESTAND
 BAUKONSTRUKTION ABBRUCH	 BAUKONSTRUKTION ABBRUCH
 BAUKONSTRUKTION NEUBAU	 BAUKONSTRUKTION NEUBAU
FÄRBLICHE KENNZEICHNUNG ABSTANDSFLÄCHEN	
 BAUKONSTRUKTION BESTAND	 BAUGRENZE
 BAUKONSTRUKTION NEUBAU	 GRENZE BAUGRUNDSTÜCK
 ABSTANDSFLÄCHE NEUBAU / PLANUNG	 HAUSEINGANGSPFEIL
 ABSTANDSFLÄCHE BESTAND	 KOFF IM GRUNDRISS
M MASSIVBAU	 OKRD IM SCHNITT
VI ANZAHL VOLLGESCHOSSE	 KOFF IM SCHNITT
OK OBERKANTE	
UK UNTERKANTE	
FL FLÄCHENDECK	
So SÄTTELDECK	
Po PAPPE	
Ls LICHTSCHACHT	

Der Entwurf ist geistiges Eigentum des Planers und urheberrechtlich geschützt. Vervielfältigungen und Weitergabe an Dritte erfolgt nur mit ausdrücklicher Genehmigung des Planverfassers. Bei Mißbrauch bleiben rechtliche Schritte vorbehalten.

Übersicht



VERTRETEN DURCH:

**VIVANTES Service GmbH**  
Facility Management und Bau  
Aroser Allee 72-76, 13407 Berlin  
Tel.: 030/130 11 51 80

PROJEKT **P\_0502-2018**  
 Vivantes Klinikum am Urban  
 Dieffenbachstraße 1, Urbanstraße 150/166, 10967 Berlin  
 Neubau Psychiatrie  
 Neubau Funktionsgebäude Nord-West  
**- VORENTWURF -**

PLANUNG:

**GA** GERBER ARCHITEKTEN GMBH

PLANUNGSABTEILUNG MÜNSTER  
Alter Steinweg 34 · 48143 Münster  
Tel.: 0251 - 481689 - 0  
Email: [kontakt@gerberarchitekten.de](mailto:kontakt@gerberarchitekten.de)

HAUPTSITZ / RECHNUNGSANSCHRIFT  
Tönnishof 9-13 · 44149 Dortmund  
Tel.: 0231 - 9065 - 0  
Email: [kontakt@gerberarchitekten.de](mailto:kontakt@gerberarchitekten.de)



GEZEICHNET LÜ/YIM	MAßSTAB 1 : 200	SCHNITT C-C	DATUM 12.05.2021
----------------------	--------------------	-------------	---------------------

DATUM	BAUHERR	DATUM	ARCHITEKT
-------	---------	-------	-----------

KAU-2-GEB-XXX-CC-SN-XX-200-01-2H--  
= 594 / 1189 (0.71m²) 19:39 DESKTOP-PSTF7661 27.04.2021 Allplan 2021