




ALLE HÖHENANGABEN BEZOGEN AUF OKFF EG BESTAND = ±0.00 = 37.20m üNNH

LEGENDE	
FARBICHE KENNZEICHNUNG GRUNDRISS	FARBICHE KENNZEICHNUNG LAGEPLAN
<div></div> BAUKONSTRUKTION BESTAND	<div></div> BAUKONSTRUKTION BESTAND
<div></div> BAUKONSTRUKTION ABBRUCH	<div></div> BAUKONSTRUKTION ABBRUCH
<div></div> BAUKONSTRUKTION NEUBAU	<div></div> BAUKONSTRUKTION NEUBAU
FARBICHE KENNZEICHNUNG ABSTANDSFLÄCHEN	BAUGRENZE
<div></div> BAUKONSTRUKTION BESTAND	GRENZE BAUGRUNDSTÜCK
<div></div> BAUKONSTRUKTION NEUBAU	HAUSEINGANGSPFEIL
<div></div> ABSTANDSFLÄCHE NEUBAU / PLANNUNG	OKFF IM GRUNDRISS
<div></div> ABSTANDSFLÄCHE BESTAND	OKRD IM SCHNITT
	OKSF IM SCHNITT
N MASSIVBAU	
VI ANDAU VOLLESGESCHOSSE	
OK OBERKANTE	
UK UNTERKANTE	
FL FLACHDACH	
Sa SATTELDACH	
Pa PAPPE	
Ls LICHTSCHAFT	

Der Entwurf ist geistiges Eigentum des Planers und urheberrechtlich geschützt. Vervielfältigungen und Weitergabe an Dritte erfolgt nur mit ausdrücklicher Genehmigung des Planverfassers. Bei Mißbrauch bleiben rechtliche Schritte vorbehalten.

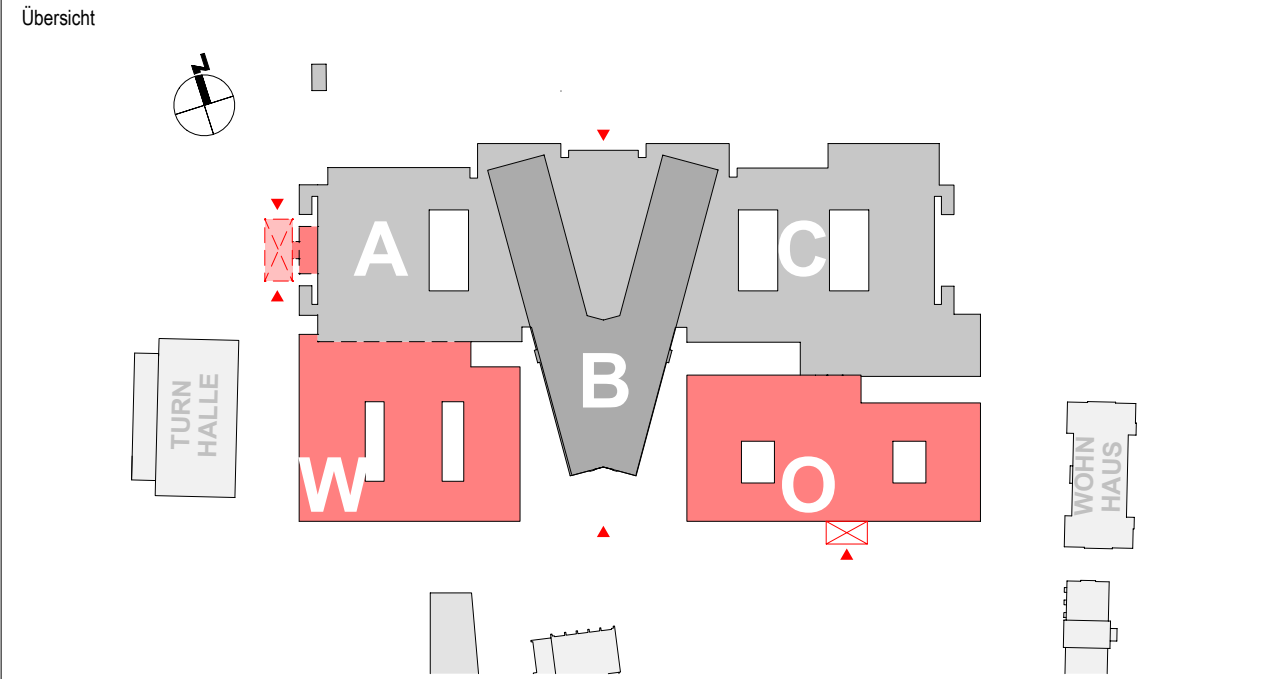

BAUHERR
NETZWERK FÜR GESUNDHEIT GmbH
13407 Berlin, Arosener Allee 72-76

VERTRETEN DURCH:
VIVANTES Service GmbH
Facility Management und Bau
Arosener Allee 72-76, 13407 Berlin
Tel.: 030/130 11 51 80

PROJEKT
P_0502-2018
Vivantes Klinikum am Urban
Diefenbachstraße 1, Urbanstraße 150/166, 10967 Berlin
Neubau Psychiatrie
Neubau Funktionsgebäude Nord-West
- VORENTWURF -

PLANUNG:
GA GERBER ARCHITEKTEN GMBH
PLANUNGSGESELLSCHAFT MONSTER
Alte Diefenbachstr. 48-49, 10967 Berlin
Tel.: 030-48189-0
Email: kontakt@gerberarchitekten.de
HAUPTSTUZE / RECHNUNGSSCHRIFT
Tobias Gerber S.13, 48-49 Dortmund
Tel.: 0231-9865-0
Email: kontakt@gerberarchitekten.de

GEZEICHNET i.B.	MAßSTAB 1 : 500	LAGEPLAN	DATUM 12.05.2021
--------------------	--------------------	----------	---------------------

DATUM	BAUHERR	DATUM	ARCHITEKT
-------	---------	-------	-----------

KIAU-2-GEB-XXXX-XX-UP-XX-200-01-5H-1-1
HB = 841 / 1189 (1.00m)
DESKTOP-PS7F7E11
Allplan 2021