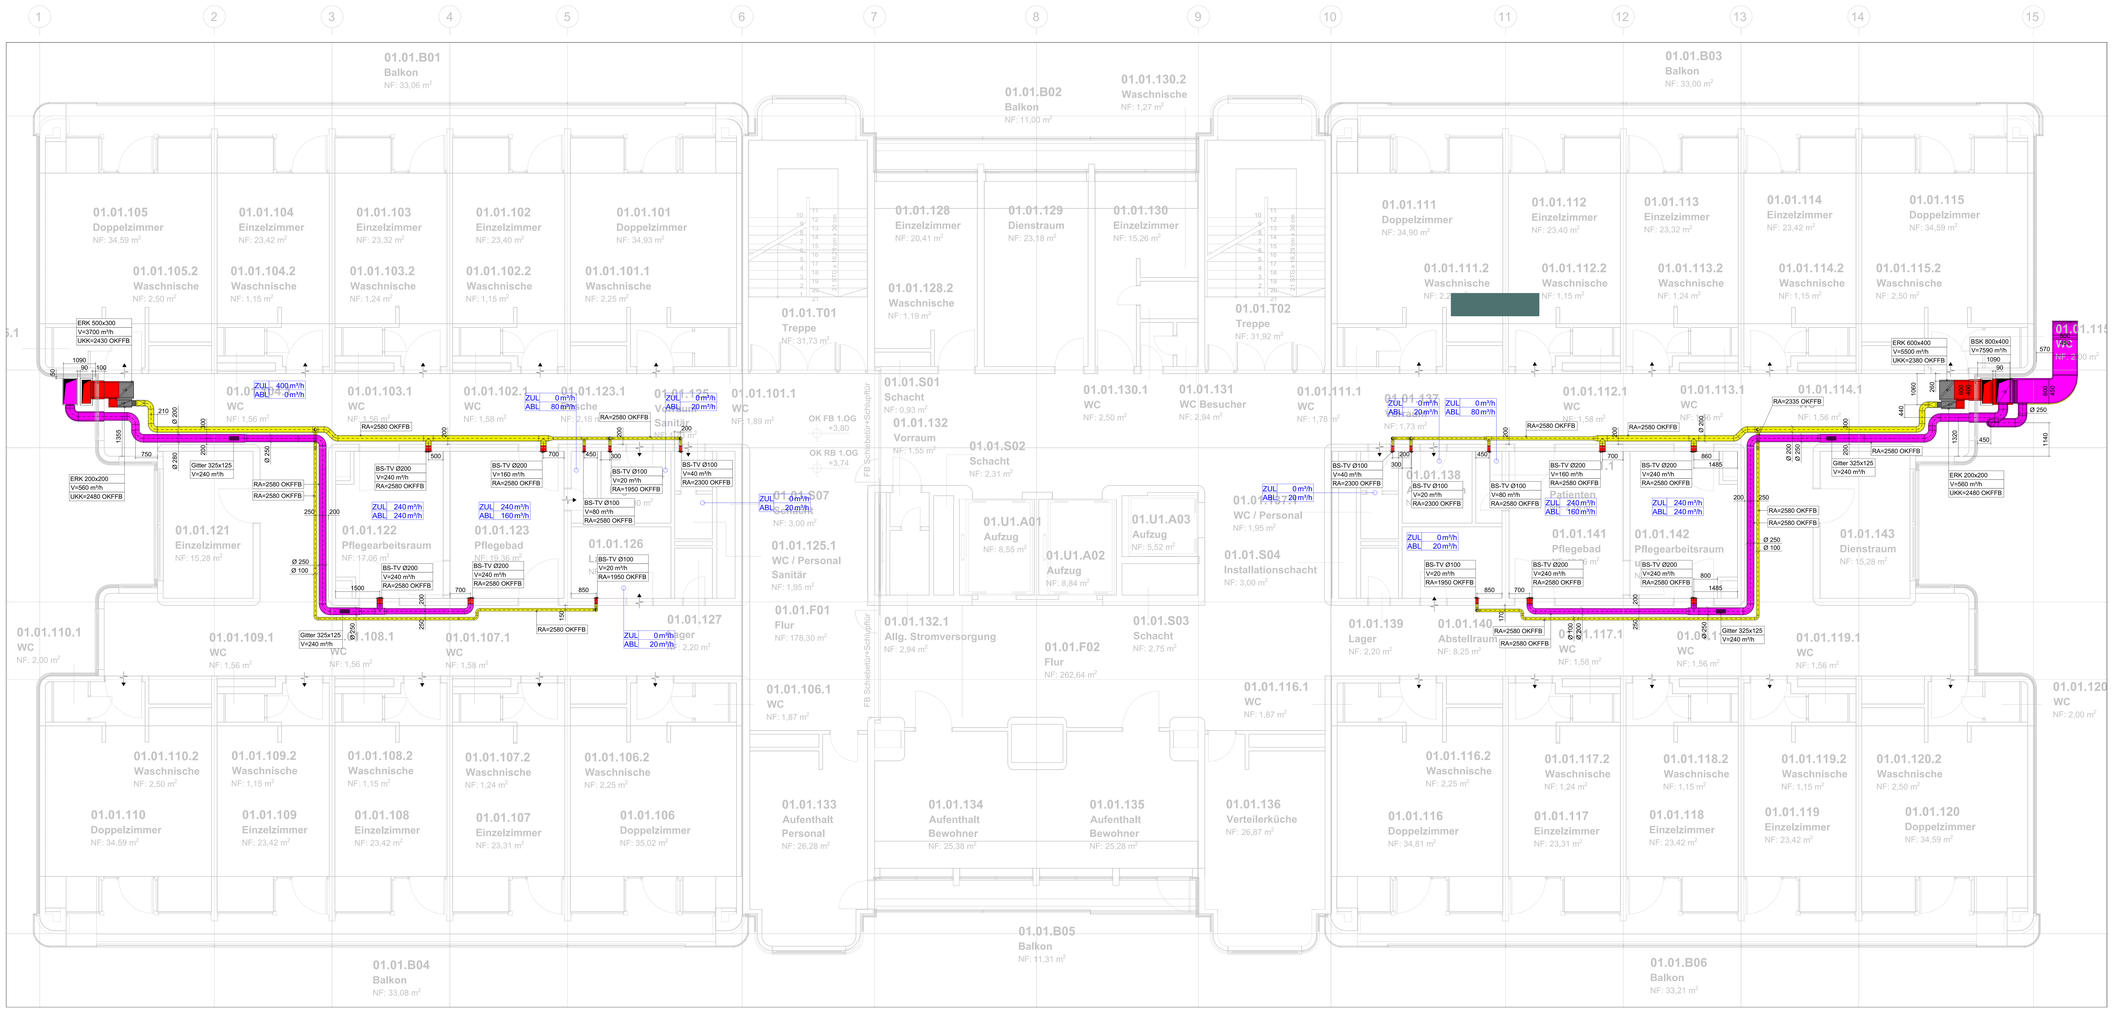

Legende:

- Abluft (ABL)
- Zuluft (ZUL)
- Außenluft (AUL)
- Fortluft (FOL)
- Entrauchung (ENT)
- Tellerventil (TV)
- Brandschutztellerventil (BS-TV)
- Brandschutzklappe (BSK)
- Entrauchungsklappe (ERK)
- Segeltuchstutzen
- L90 Kanal - Promat

± 0,00 = **OKFF EG** = xxx ü. NHN
HGW (2009)= xxx MGW = xxx

RECHTLICHER HINWEIS:
DIESE ZEICHNUNG IST GEISTIGES EIGENTUM DER ARCHITEKTENGEMEINSCHAFT FEHR GMBH UND IST URHEBERRECHTLICH GESETZLICH GESCHÜTZT. SIE DARF NUR FÜR DIESES BAUVORHABEN VERWENDET WERDEN. DIE WEITERGABE AN DRITTE SOWIE DIE VERVIELFÄLTIGUNG IST VERBOTEN UND WIRD STRAFRECHTLICH VERFOLGT.

ALLE MASZE SIND AM BAU ZU PRÜFEN ALLE DETAILS UND STATIK SIND ZU BEACHTEN

1		
2		
3		
4		
5		
6		
7		
8		
9		
A	10.06.26	Anpassung Kanalnetz
-	28.05.26	Planerstellung

Änderung

Projektnummer	Freigabedatum	Unterschrift	Index	Plannummer
295-25-FfS				GR01_0

Bauherr
Vivantes
NETZWERK FÜR GESUNDHEIT
Aroser Allee 72-76
13407 Berlin

Projektnummer Bauherr
P 0956

Bauvorhaben
295-25-Haus Leonore
Erweiterung der RLT-Anlage
Leonorenstraße 17-33
12247 / Berlin

Erstellerdatum 28.05.2026
Gezeichnet SB/TP
Geändert / Gepr.dt 28.05.2026
Blattgröße 1750 X 841
Maßstab 1:50

Planungsstand: Ausführungsplanung [LP 5]

Planungsinhalt
GRUNDRISS LÜFTUNG 1. OBERGESCHOSS

Plan Nr. 0 9 5 6 E L U _ GR 0 1 _ 0 a F P

Gewerk: Hochbau

Planverfasser
Architektengemeinschaft FEHR GmbH
Dipl.-Ing. Achim Dahm M.A. Evgeni Ivanjane Architekten VFA
Architekten VFA

HOLDEINSTRASSE 11 | TEL 030/82793000 | e-mail: info@fehr-gmbh.com
14050 BERLIN | FAX 030/82793003 | Internet: www.fehr-gmbh.com

FEHR Architekten

Gewerk: Raumlufttechnische Anlagen

Planverfasser
Pasquay & Partners Engineering Berlin GmbH

Hardenbergstr. 32 | TEL 030/69-56-617 | e-mail: info@pasquay-partners.com
10623 BERLIN | Internet: www.pasquay-partners.com

Pasquay & Partners Engineering Berlin GmbH