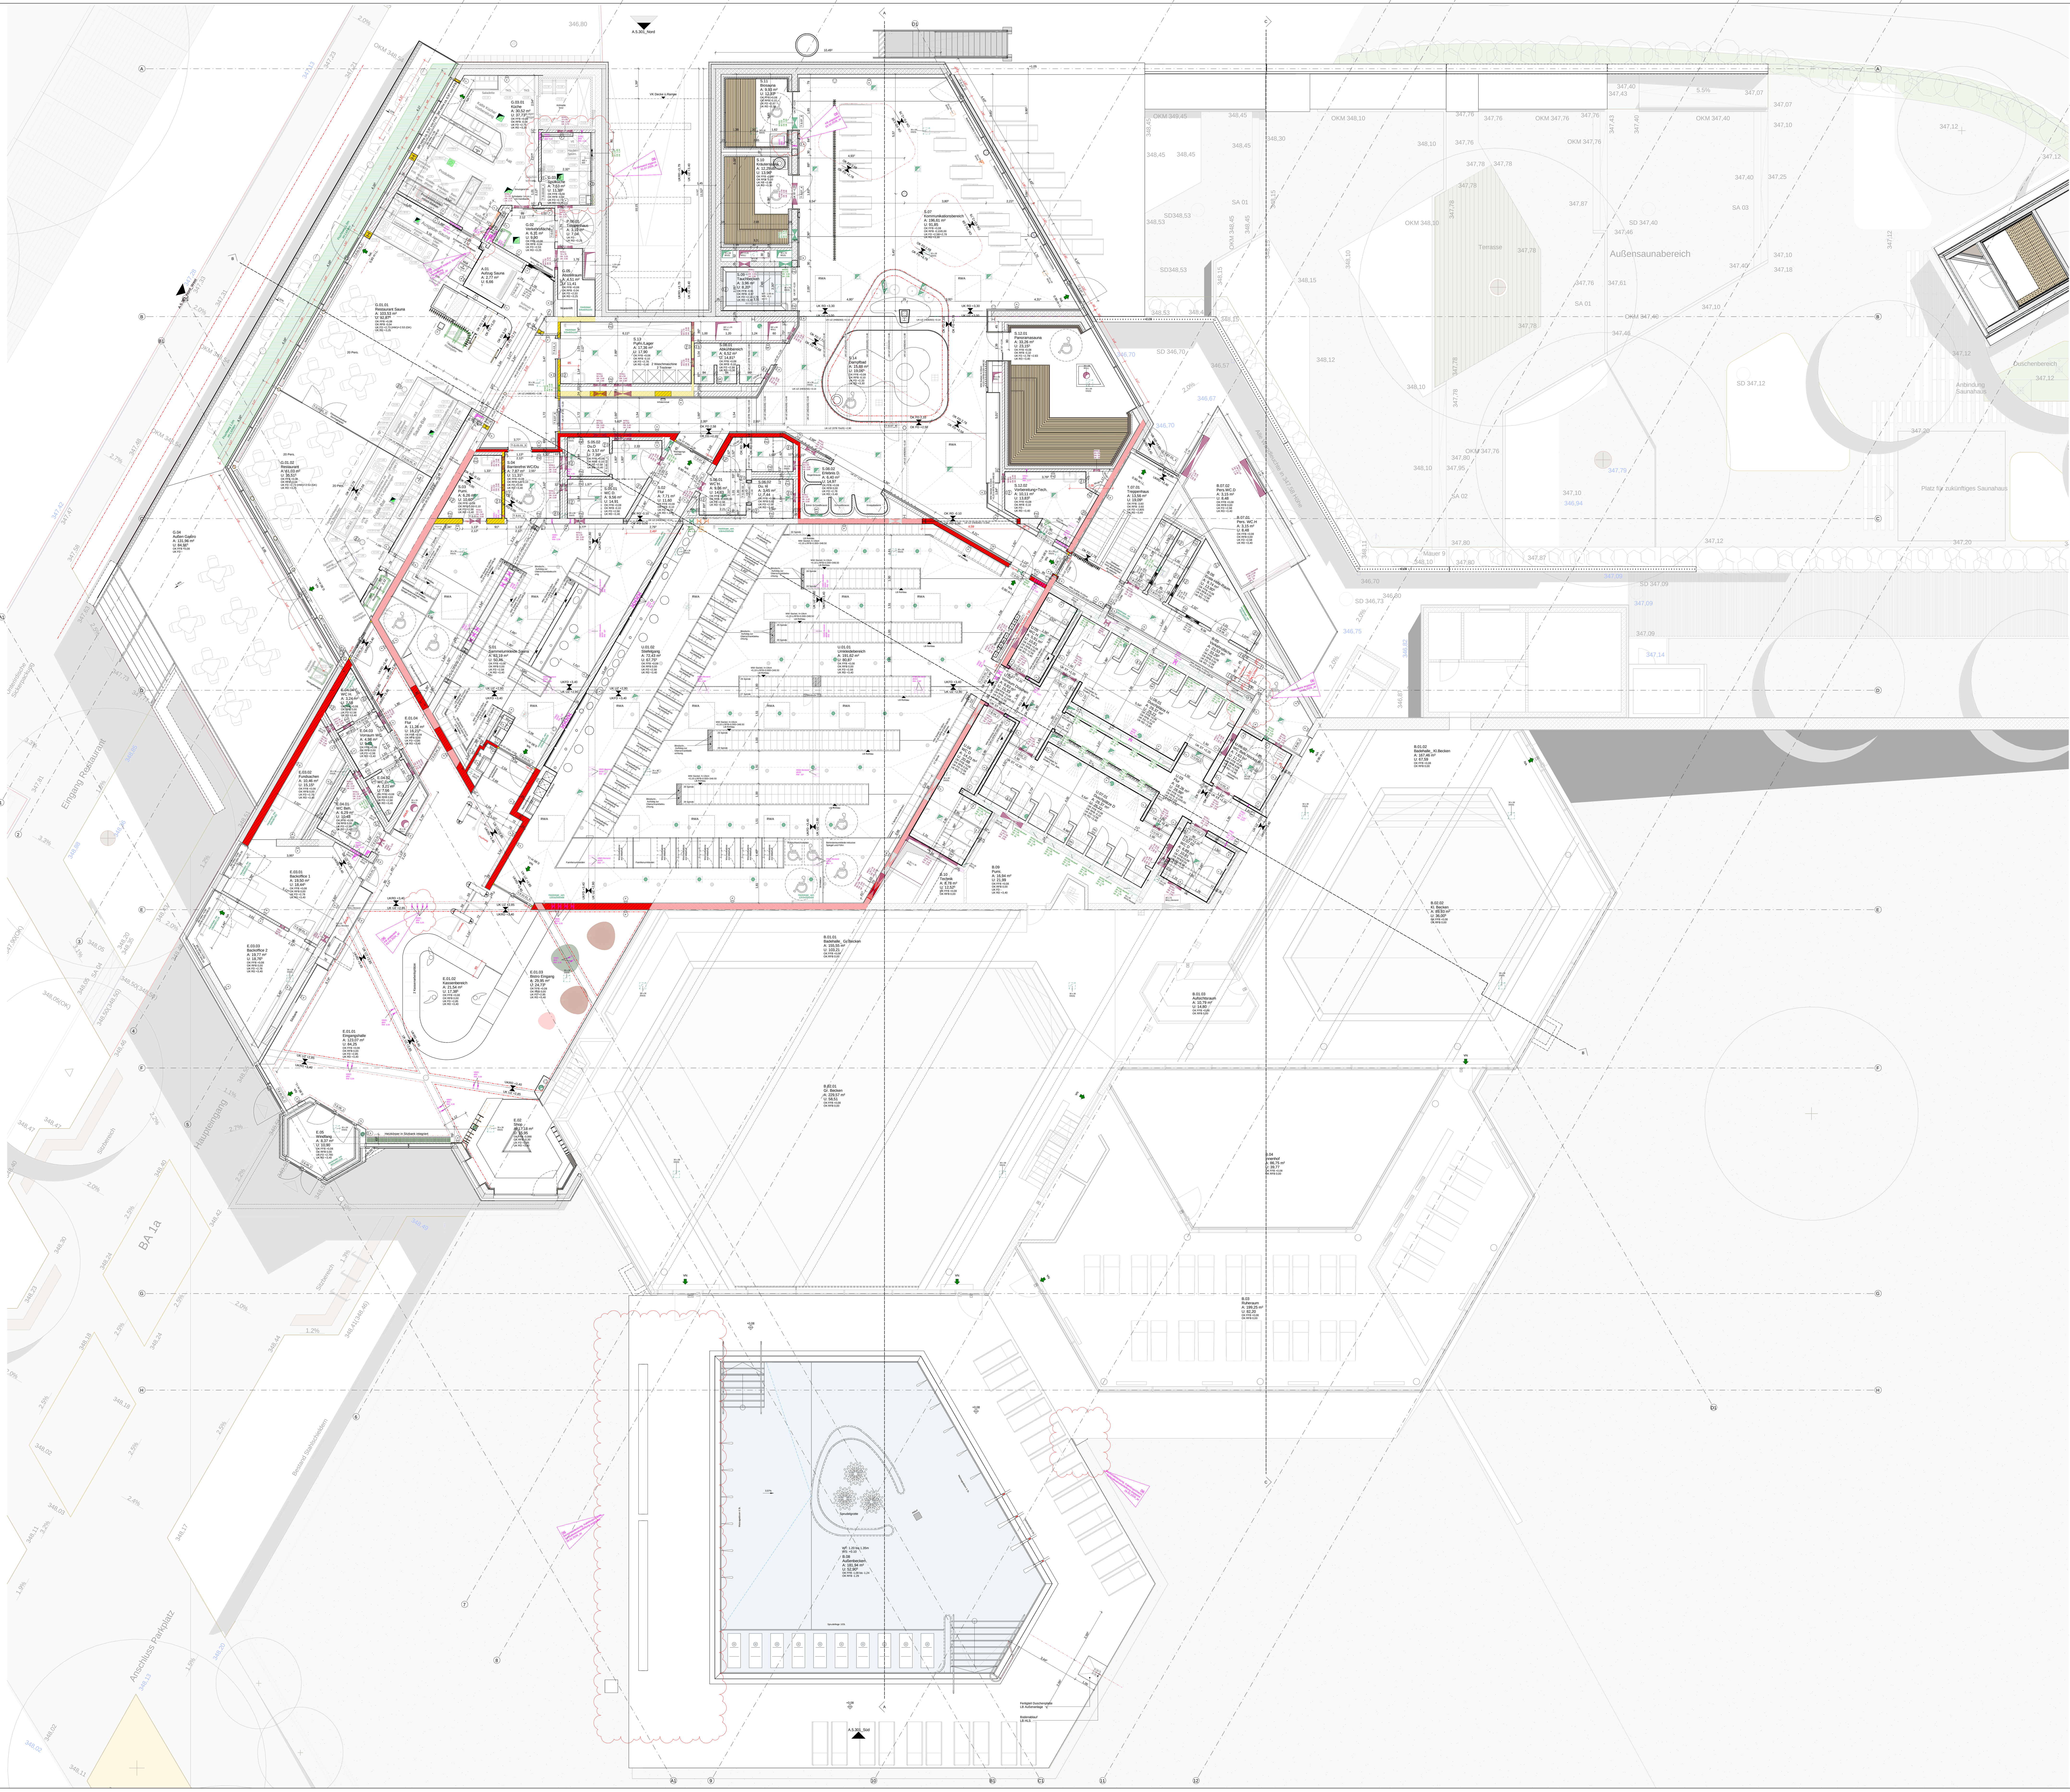


Erläuterungen

- Feuerbeständige Bauteile F90
- Hochfeuerhemmende Bauteile F60
- Feuerhemmende Bauteile F30

Legende

- Fertigfußbodenhöhe (FFB)
- Rohfußbodenhöhe (RFB)
- Niveau Ausbau
- Niveaur Rohbau
- (S) Spiegel
- (A) Anstrich
- (P) Putz
- (F) Fliesen
- (HL) Holzlamelle
- (H) Holz
- (FZ) Feinsteinzeug
- (MF) Mosaikfliese

ABL	Abluft	FO	Fortluft	RS	Rauchabschnitt
AD	abgehängte Decke	FFB	Fertigfußboden	RWA	Rauch-/Wärmeabzug
AK	Abbruchkante	GK	Gipskarton	S	Sanitär
BD	Bodendurchbruch	H	Heizung	STB	Stahlbeton
BE	Bodeneinlauf	HK x/x/x	Heizkörper (B/T/H)	SB	Sichtbeton
BK	Bodenkanal	HP	Hochpunkt	TP	Tiefpunkt
BR	Brüstung	KB	Kernbohrung	UK	Unterkante
BRH	Brüstungshöhe	LH	lichte Höhe	UZ	Unterzug
BW	Belagswechsel	MW	Mauerwerk	VK	Vorderkante
DA	Deckenaussparung	NA	Notausgang	VM	Vormauerung
DD	Deckendurchbruch	OK	Oberkante	WA	Wandaussparung
DR	Deckenrand	RD	Rohdecke	WD	Wanddurchbruch
DS	Deckensprung	RFB	Rohfußboden	WS	Wandschlitz
ELT	Elektro	RBK	Rohbaukante	ZU	Zuluft
FA	Fußbodenaussparung	RR	Regenrohr		

T. 0000 Türverweis (siehe Türliste)

A. 0000 Plan-/Detailverweis (siehe Plan "A.0000")

+-0.00 OK FFB / Belag / +-0.00 OK RFB: Oberkante Fertigfußboden, Belag, Oberkante Rohfußboden

Anmerkungen

DER AUSFÜHRENDE IST VERPFLICHTET, DEN AUFTRAGGEBER AUF ETWAIGE UNSTIMMIGKEITEN DER AUSFÜHRUNGSUNTERLAGEN HINZUWEISEN (VOB/B,§3.3)

- Die Werkpläne sind nur im Zusammenhang mit den Plänen der beteiligten Fachingenieure gültig.
- Alle Masse sind auf der Baustelle verantwortlich zu prüfen und Differenzen der Bauleitung zu melden.
- Rohbautoleranzen sind zu berücksichtigen
- Die Masse sind in folgender Reihenfolge angegeben: Breite/ Hoehe (B/H) sowie Breite/ Tiefe/ Hoehe B/T/H)
- Türhöhen beziehen sich auf OK FFB.
- Wandöffnungen, OK/UK UZ/-RD/-FD, UK Stahl-Träger, OK Brüstung, OK/UK WD beziehen sich auf OK RFB=+0.00=348.50
- Details sind nur nach Erteilung der Freigabe der jeweiligen Fachplaner gültig.

Index	Datum	Bearb.	Änderungen / Ergänzungen
06	05.08.26	az	Änderungensiehe Indexpfeile/Serverupload
05	07.01.25	az	Änderungensiehe Indexpfeile/Serverupload
04	22.10.25	az	Änderungensiehe Indexpfeile/Serverupload
03	25.07.25	az	Änderungensiehe Indexpfeile/Türenbeschriftung angepasst/ Serverupload
02	22.05.25	az	Änderungensiehe Indexpfeile/Serverupload
01	19.12.24	az	Änderungensiehe Indexpfeile/Serverupload
00	05.09.24	az	Serverupload

PLANBEZEICHNUNG Planserver:

ARC-GR-EG-0000-5f06-A.5.100.00 Grundriss EG

N

OK RFB =0.000=348,50 m ü.NN

Ausführungsplanung

Projekt: Siebentälertherme Herrenalb

Bauteil: Grundriss EG — Index: 06

Plan Nr.: A.5.100.00

Maßstab: 1:200 — Datum: 15.07.2024

Größe: 1189 x 841 mm — Gezeichnet: zki/az

Bauherr: Stadtwerke Bad Herrenalb GmbH
Bahnhofstraße 12
76332 Bad Herrenalb

4a

4a Architekten GmbH
Hallstrasse 25
70376 Stuttgart
www.4a-architekten.de - kontakt@4a-architekten.de
Telefon +49-0711-3893000-0
Telefax +49-711-3893000-99